



PROGRAMA MUNICIPAL DE DESARROLLO URBANO


MUNICIPIO DE PONCITLAN, JAL.

SIMBOLOGÍA

LIMITES		ÁREAS URBANAS	
	LIMITE DEL AREA DE ESTUDIO		CASERIO DISPERSO
	LIMITE DEL AREA DE APLICACION		TRAZA URBANA
	UNIDAD TERRITORIAL		
	LIMITE MUNICIPAL		

ESTRUCTURA TERRITORIAL		MEDIO FISICO NATURAL	
	CARRETERA FEDERAL		CUERPOS DE AGUA
	CARRETERA MUNICIPAL 2 CARRILES		LAGO DE CHAPALA
	TERRACERIA, 2 CARRILES CON REVESTIMIENTO (Tipo E)		
	BRECHAS Y CAMINOS		
	CAMINO DE TIERRA		
	LINEA FERROCARRIL		

	PRINCIPALES CENTROS DE POBLACION
	LIMITE DEL AREA URBANA ACTUAL
	ZONA FEDERAL

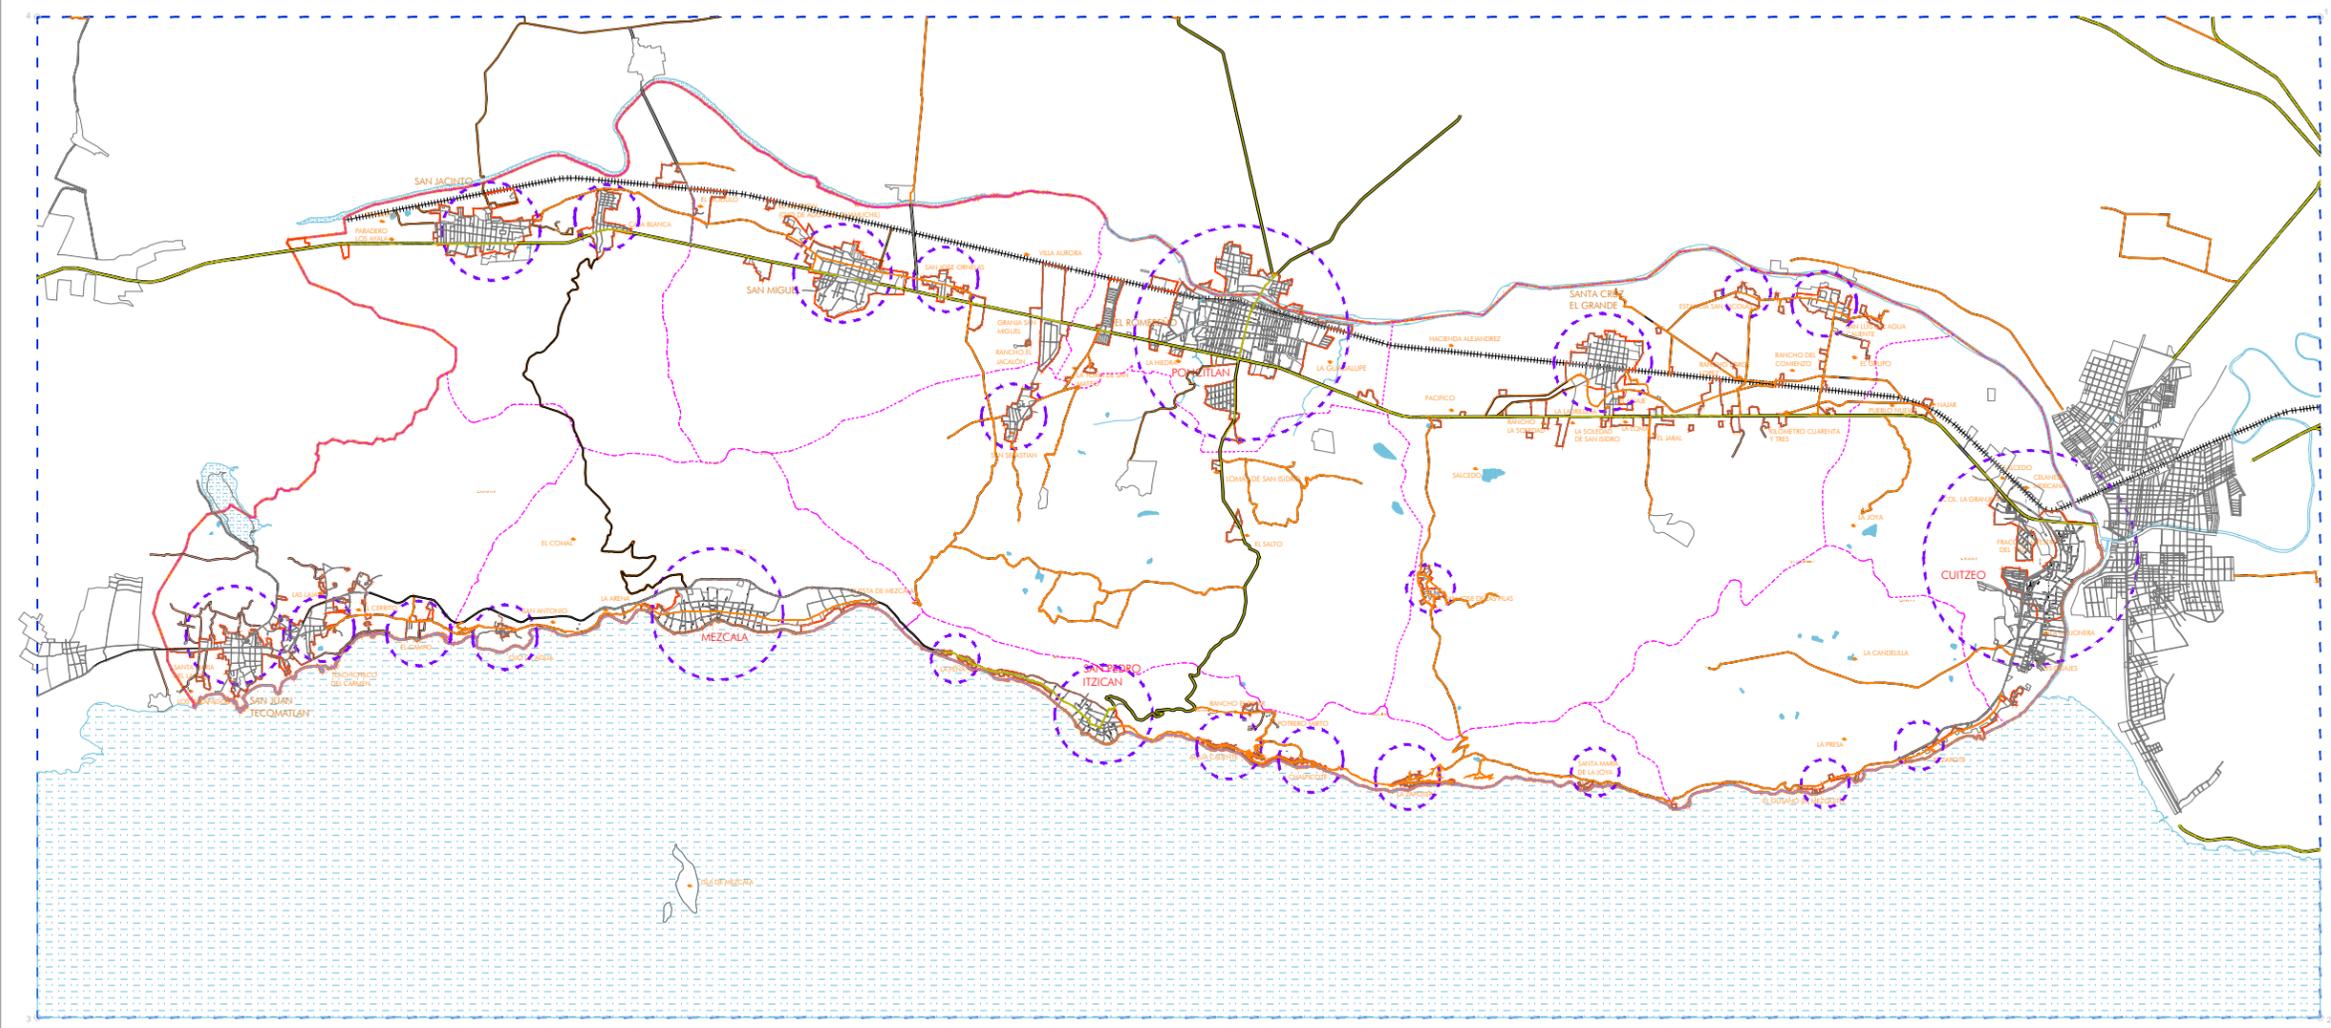

PLANO:	ESTRUCTURA URBANA Y TENENCIA DEL SUELO	NUM:	D3
			FEBRERO 2015



Elaboro:	UTS Arquitectura Urbanismo & Territorio Sensible	Coordinación:	Arq. Gabriel Perez Perez
		Equipo:	Arq. Fco. Javier Alvarez Ramirez Arq. Ismael Martinez Morua