
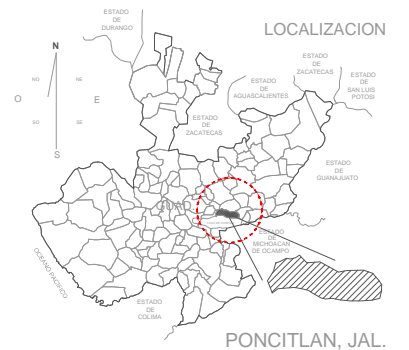


I - Poncitlán / UT-3

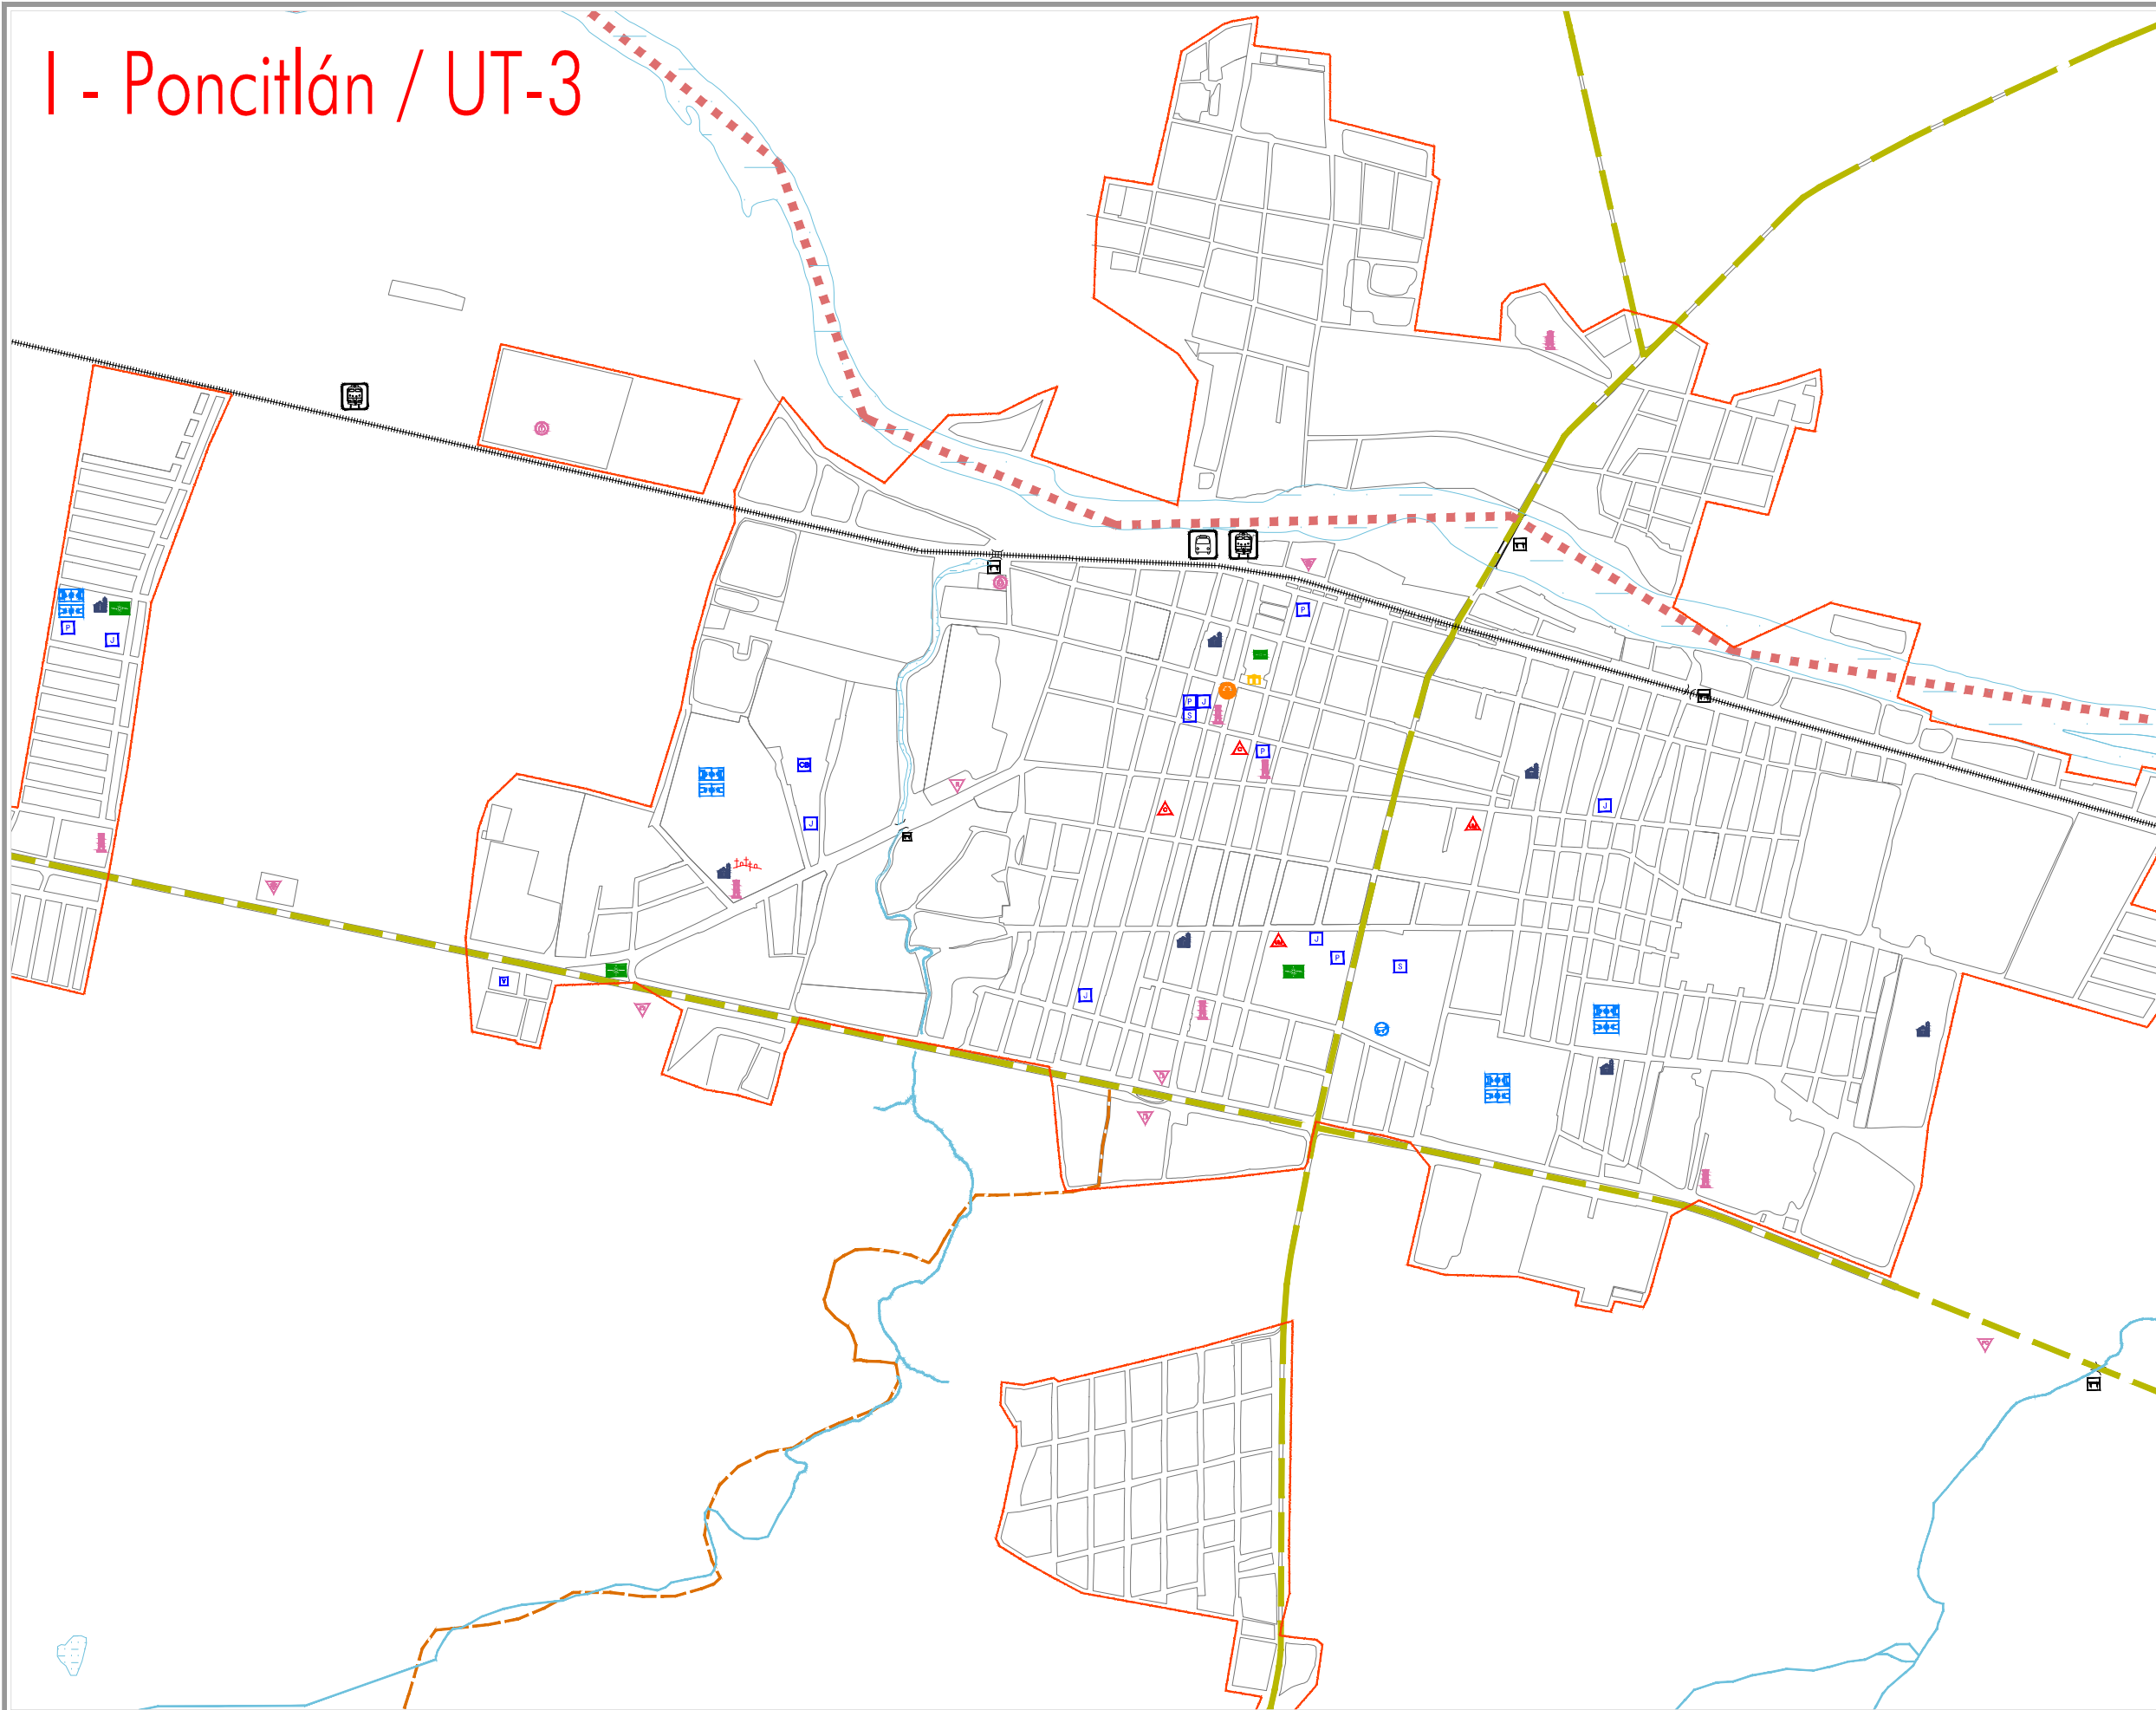

PROGRAMA MUNICIPAL DE DESARROLLO URBANO

MUNICIPIO DE PONCITLAN, JAL.

SIMBOLOGÍA			
COMERCIO ○ SALÓN DE EVENTOS ○ FUNERARIA ○ TALLERÍA ○ MATERIALES PARA LA CONSTRUCCIÓN ○ MERCADO MUNICIPAL	SALUD △ UNIDAD MÉDICA FAMILIAR / CENTRO DE SALUD URBANO △ CLÍNICA PRIVADA	DEPORTE ○ FUTBOL ○ BASKET-BALL ○ CENTRO DEPORTIVO ○ LEONZO CHAMBO ○ PLAZA DE TOROS	ÁREAS VERDES ○ JARDINES / PLAZA PÚBLICA ○ JARDINES INFANTILES
ESPECIAL ○ PLANTA DE TRATAMIENTO ○ CARGAMENTO DE BOMBEO △ RASTRO △ ESTACION ELÉCTRICA △ GASQUERÍA △ GASERA △ UNIDAD ESTATAL DE PROTECCIÓN CIVIL △ BOMBAS Y TANQUE DE AGUA △ CÍO DE AGUA △ TORRELLA ALTA TROPICAL △ CEMENTERIO	ATRACTIVOS TURÍSTICOS ○ MONUMENTO HISTÓRICO ○ ZONA DE ACARBUO ○ ATREDO HISTÓRICO ○ CANTINA HISTÓRICA ○ MONUMENTO	INSTALACIONES PORTUARIAS ○ MUELLES Y RAMPAZ AGUADAS	INDUSTRIA ○ CERAMICA ○ EMPACADORA ○ FABRICA DE PLÁSTICOS ○ FABRICA DE PAPELES ○ SACRO DE GRANOS ○ MOLINO ○ INDUSTRIA ○ BODEGA AGRICOLA ○ ESTABLO ○ PLANTA INDICADORA PET
ADMINISTRACION ○ PRESIDENCIA MUNICIPAL ○ OFICINAS PÚBLICAS ○ CASA EJIDAL ○ COMERCIO ○ DELEGACION MUNICIPAL ○ ASILO ○ POLICIA	EDUCACION ○ JARDIN DE NIÑOS ○ PRIMARIA ○ SECUNDARIA ○ TELESECUNDARIA ○ PREPARATORIA ○ CBTS ○ ESCUELA PRIVADA ○ BIBLIOTECA	ATRACTIVOS NATURALES ○ ARRABADOR ○ INTERES DE SITIO ○ TORRELLA ALTA TROPICAL ○ CASCADA ○ PARQUE	TRANSPORTE ○ FERROCARRIL ○ CENTRAL DE AUTOBUSES FORANEOS ○ PARADERO DE AUTOBUS ○ PISTA DE ATERRIZAJE CARRETERA ○ PUENTE ○ VADO

PLANO: EQUIPAMIENTO
 NUM: D4-1
 FEBRERO 2015



Elaboro: **UTS Arquitectura**
 Urbanismo & Territorio Sensible
 Coordinación: Arq. Gabriel Perez Perez
 Equipo: Arq. Fco. Javier Alvarez Ramirez
 Arq. Ismael Martinez Morua