


X - San Luis del Agua Caliente / UT-04

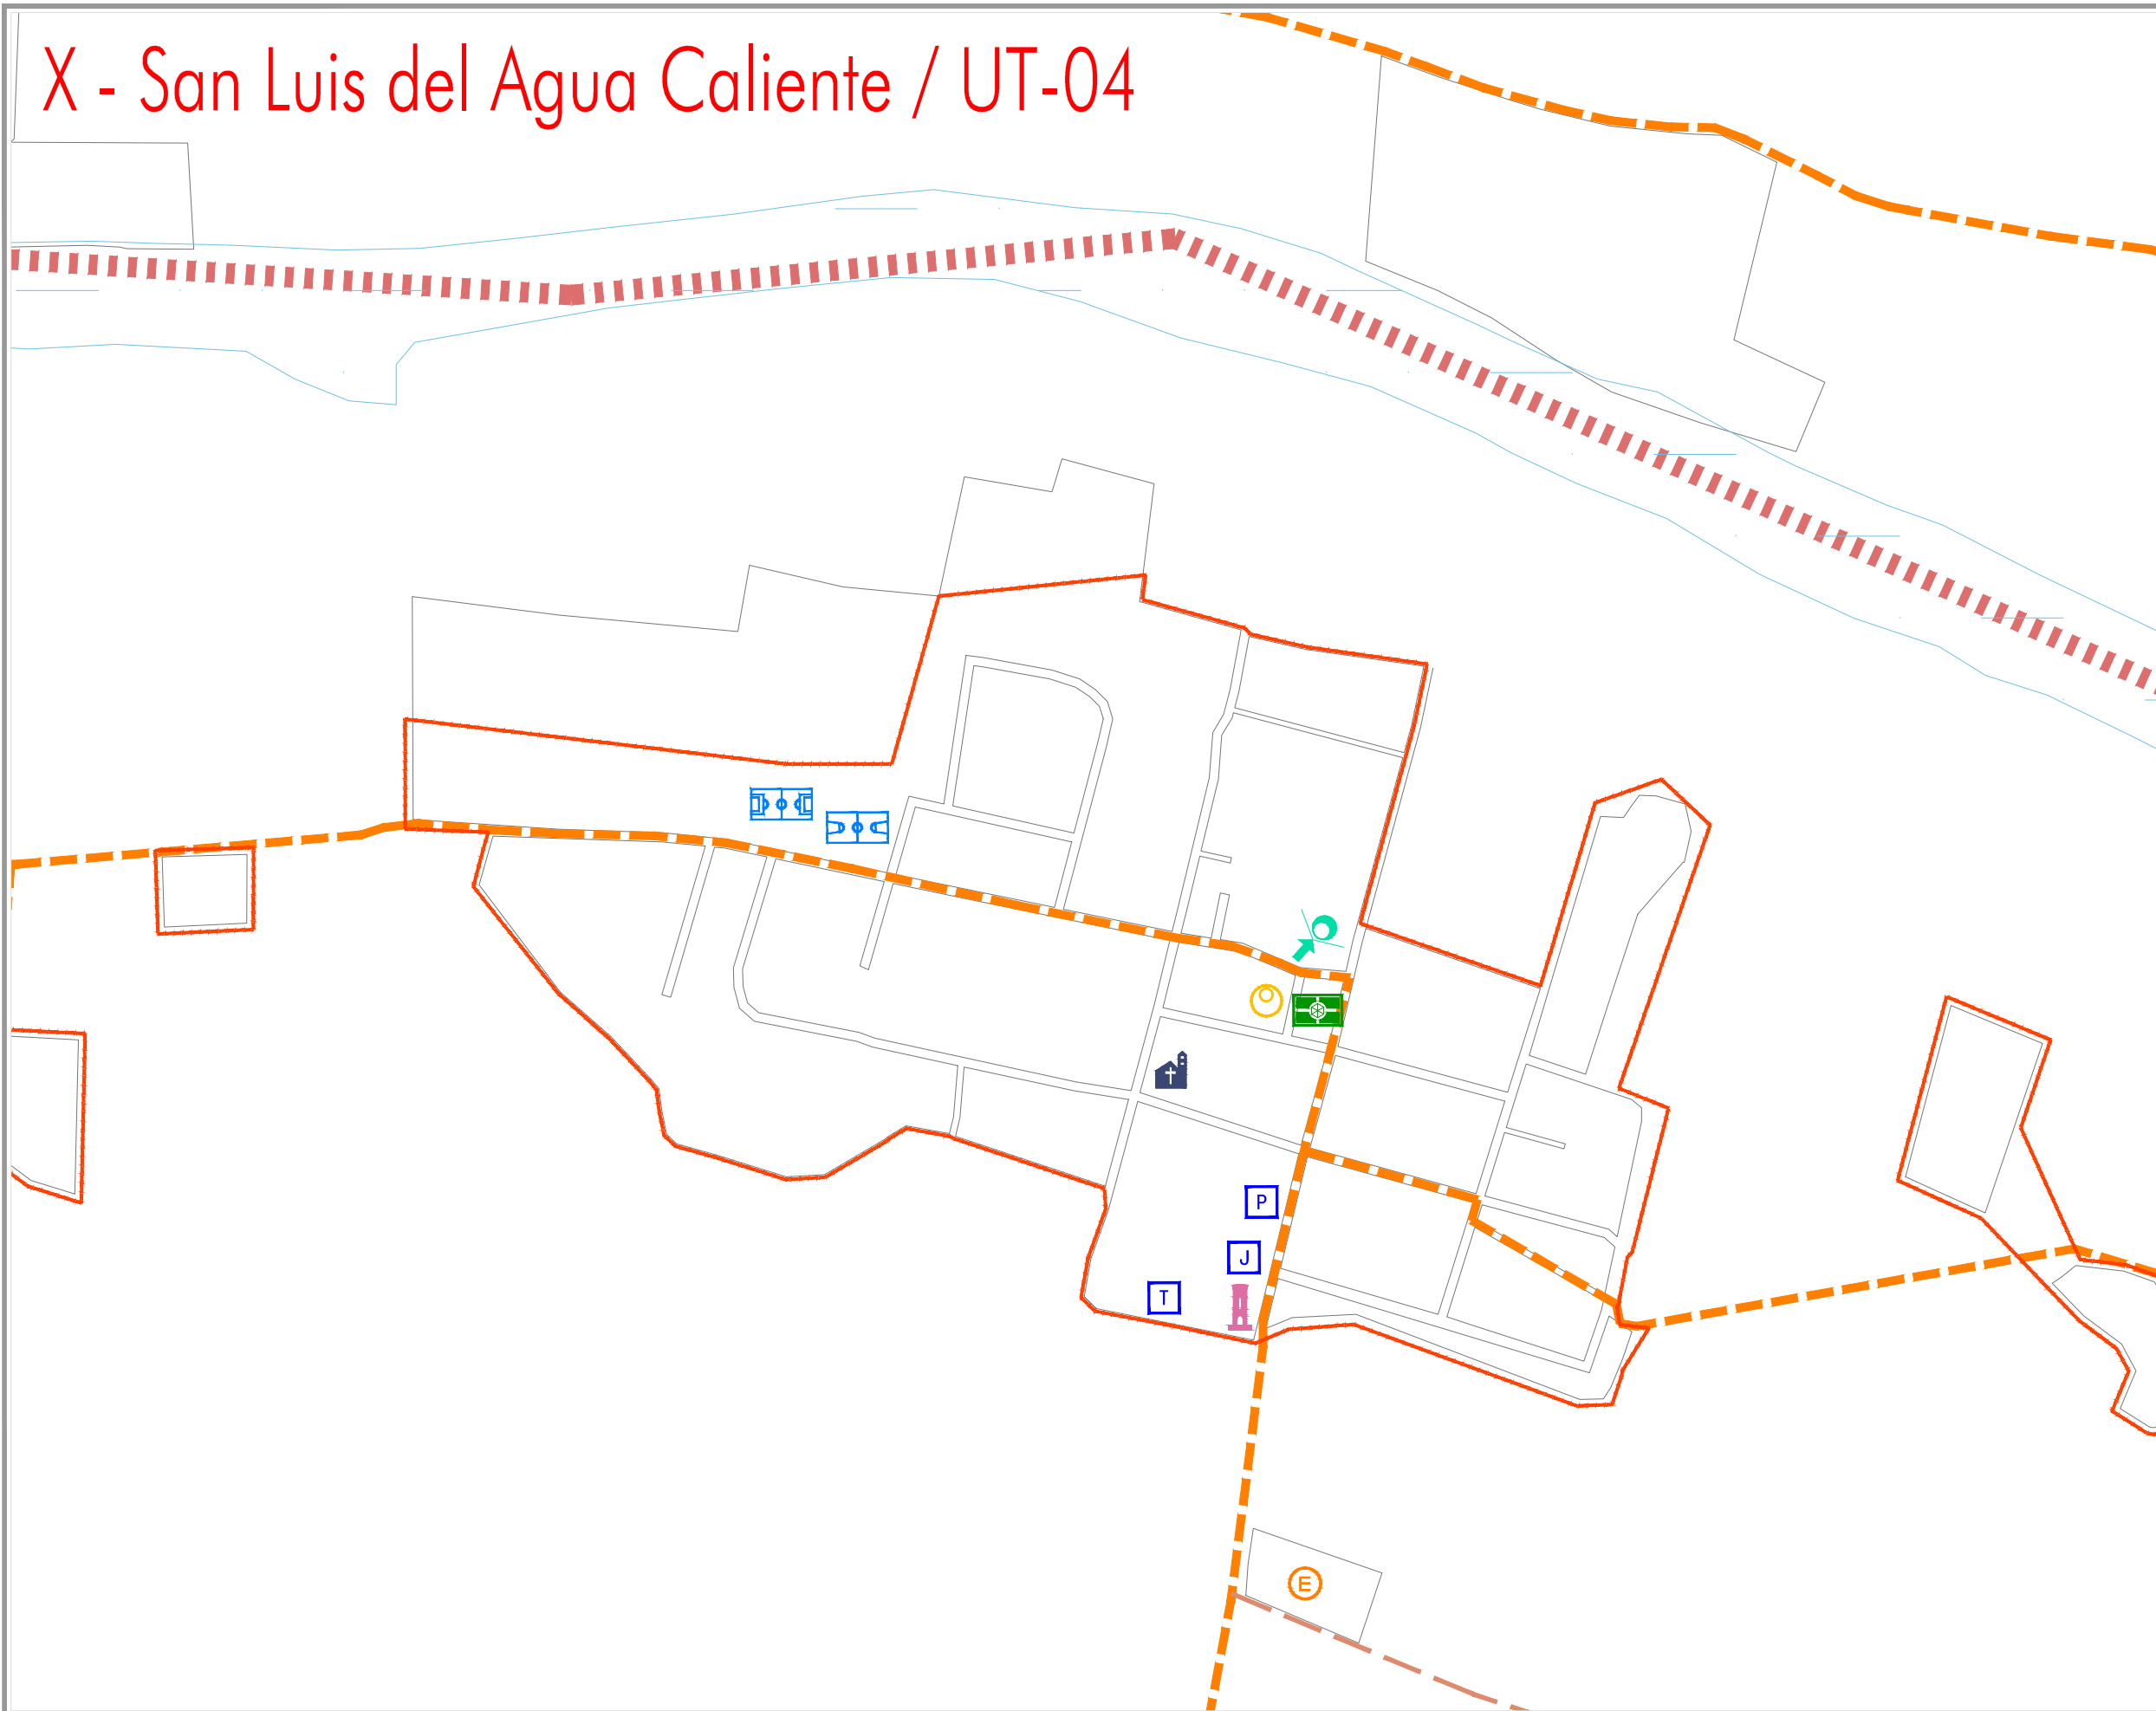

PROGRAMA MUNICIPAL DE DESARROLLO URBANO

MUNICIPIO DE PONCITLAN, JAL.

SIMBOLOGÍA

COMERCIO SALON DE EVENTOS FUNERARIA TALLERÍA MATERIALES PARA LA CONSTRUCCIÓN MERCADO MUNICIPAL	SALUD UNIDAD MEDICA FAMILIAR / CENTRO DE SALUD URBANO CLINICA PRIVADA	DEPORTE FUTBOL BASQUET-BALL CENTRO DEPORTIVO LEONZO CHARRO PLAZA DE TOROS	ÁREAS VERDES JARDINES / PLAZA PÚBLICA JARDINES INFANTILES
CULTURA CASA DE LA CULTURA FORO CENTRO COMUNITARIO IGLESIA EQUIPAMIENTO RELOGIOSO	ADMINISTRACION PRESIDENCIA MUNICIPAL OFICINAS PUBLICAS CASA EJIDAL CORREOS DELEGACION MUNICIPAL ASILO POLICIA	EDUCACION JARDIN DE NIÑOS PRIMARIA SECUNDARIA TELESECUNDARIA PREPARATORIA CBTS ESCUELA PRIVADA BIBLIOTECA	
ESPECIAL PLANTA DE TRATAMIENTO CARGANDO DE BOMBEO RASTRO ESTACION ELECTRICA GASQUERIA GASERA UNIDAD ESTATAL DE PROTECCION CIVIL BOMBA Y TANQUE DE AGUA CLO DE AGUA TORRELLA ALTA TENSION CEMENTERIO	ATRACTIVOS TURISTICOS MONUMENTO HISTORICO ZONA DE ACARABEO MONUMENTO HISTORICO CANTINA HISTORICA MONUMENTO	INSTALACIONES PORTUARIAS MUELLES Y RAMPAZ AGUADAS	INDUSTRIA GRANJA EMPACADORA FABRICA DE PLASTICOS FABRICA DE PAPELES ACCORD DE GRANJAS MOLINO INDUSTRIA BODEGA AGRICOLA ESTABLO PLANTA INDICADORA PET
ATRACTIVOS NATURALES MIRADOR INTERES DE SITIO CASCADA PARQUE	TRANSPORTE FERROCARRIL CENTRAL DE AUTOBUSES FORANEOS PARADERO DE AUTOBUS CASCADA PISTA DE ATERRIZAJE CARRRETERA PUENTE PASADIZO		

PLANO: EQUIPAMIENTO URBANO NUM: D4-10
 FEBRERO 2015



Elaboro: **UTS** Arquitectura Urbanismo & Territorio Sensible
 Coordinación: Arq. Gabriel Perez Perez
 Equipo: Arq. Fco. Javier Alvarez Ramirez, Arq. Ismael Martinez Morua