


XII - Agua Caliente / UT-07

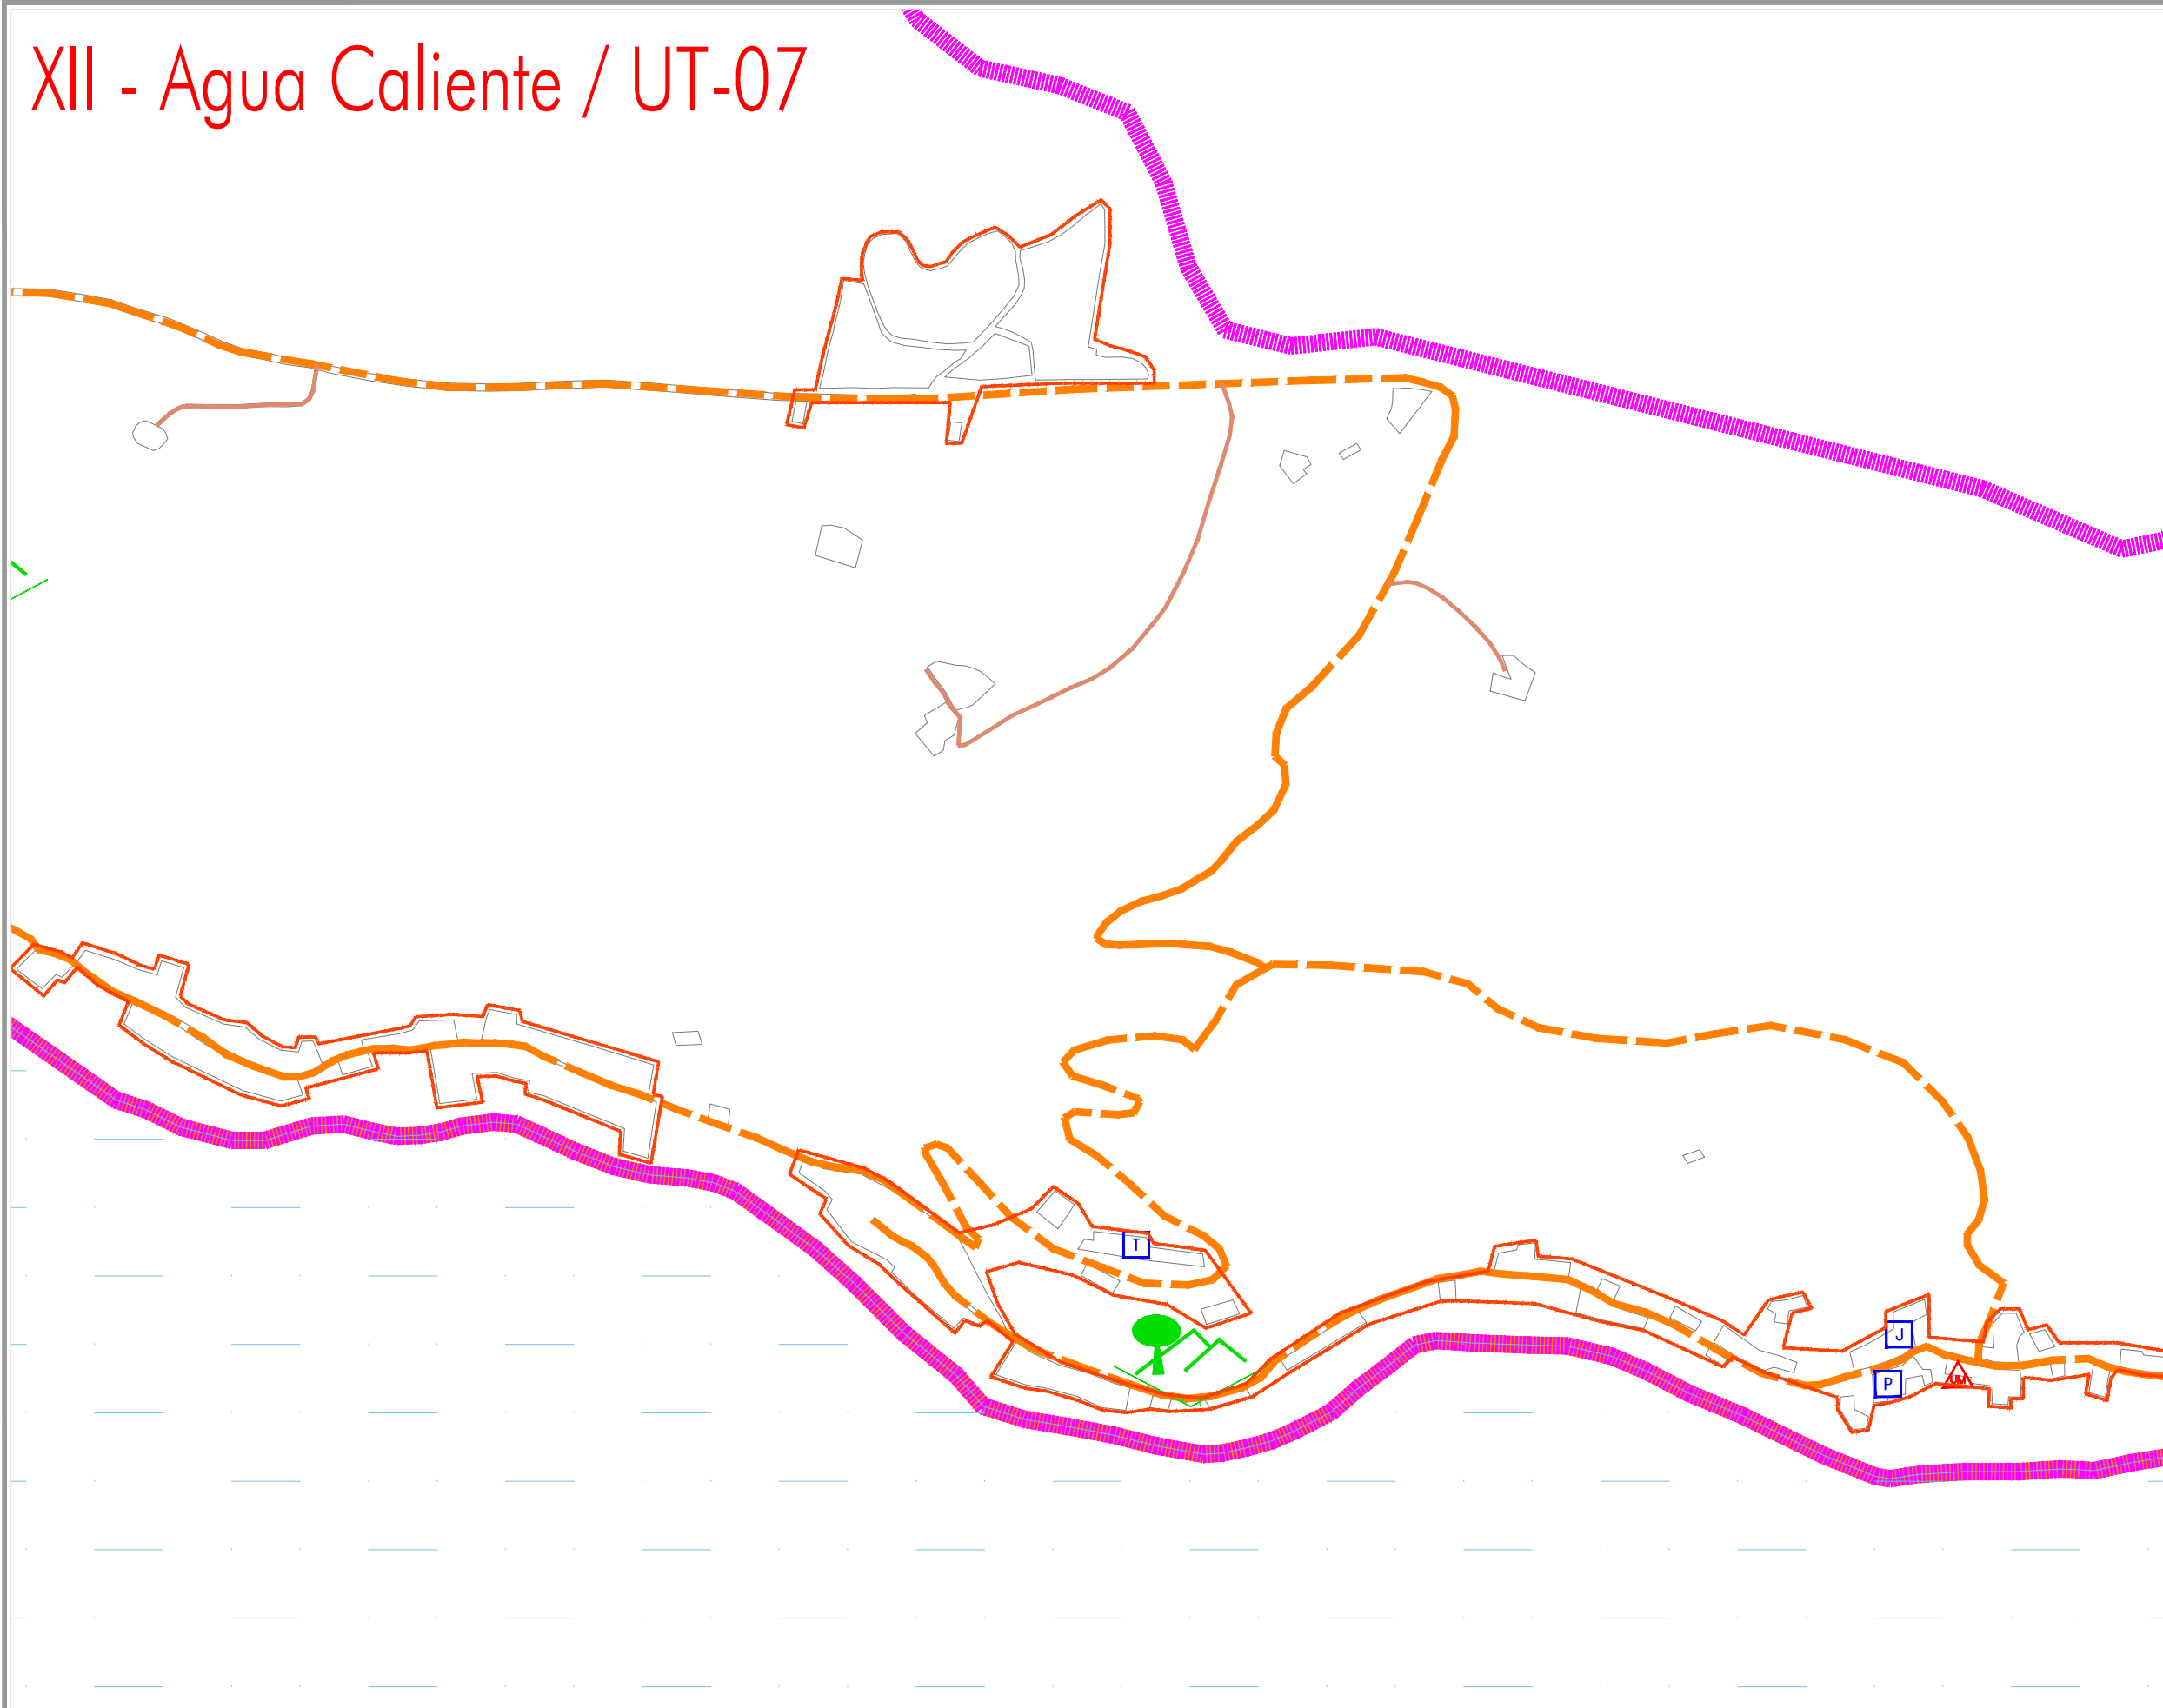

PROGRAMA MUNICIPAL DE DESARROLLO URBANO
MUNICIPIO DE PONCITLAN, JAL.

SIMBOLOGÍA			
COMERCIO SALON DE EVENTOS FUNERARIA TAPADORA MATERIALES PARA LA CONSTRUCCION MERCADO MUNICIPAL	SALUD UNIDAD MEDICA FAMILIAR / CENTRO DE SALUD URBANO CLINICA PRIVADA	DEPORTE FUTBOL BASQUET-BALL CENTRO DEPORTIVO LINDZO CAMBIO PLAZA DE TOROS	ÁREAS VERDES JARDINES / PLAZA URBANA JARDINES INFANTILES
CULTURA CASA DE LA CULTURA FORO CENTRO COMUNITARIO IGLESIA EQUIPAMIENTO RESGUISO	ADMINISTRACION PRESIDENCIA MUNICIPAL OFICINAS PUBLICAS CASA EJIDAL COMERCIO DELEGACION MUNICIPAL ASILO POLICIA	EDUCACION JARDIN DE NIÑOS PRIMARIA SECUNDARIA TELESECUNDARIA PREPARATORIA CBTS ESCUELA PRIVADA BIBLIOTECA	
ESPECIAL PLANTA DE TRATAMIENTO CARRANCO DE BOMBEO RASTRO ESTACION ELECTRICA GASQUERIA GASERA UNIDAD ESTATAL DE PROTECCION CIVIL BOMBAS Y TANQUE DE AGUA CLO DE AGUA TORRELLA ALTA TENDON CEMENTERIO	ATRACTIVOS TURISTICOS MUSEOS MONUMENTO HISTORICO ZONA DE ACARABEO ATRETES PROHIBIDOS CAMBIO ELECTRICA ACERQUE	INSTALACIONES PORTUARIAS MUELLES Y RAMPAZ AGUADAS	INDUSTRIA GRANJA EMPACADORA FABRICA DE PLASTICOS FABRICA DE PAPELES SACRO DE GRANOS MOLINO INDUSTRIA BODEGA AGRICOLA ESTABLO PLANTA INDICADORA PET
ATRACTIVOS NATURALES ARRABADOR INTERES DE SITIO CASCADA PARQUE	TRANSPORTE FERROCARRIL CENTRAL DE AUTOBUSES FORANEOS PARADERO DE AUTOBUS PISTA DE ATERRIZAJE CARRRETERA PUENTE VADO		

PLANO: EQUIPAMIENTO URBANO
 NUM: D4-12
 FEBRERO 2015



Elaboro: **UTS Arquitectura**
 Urbanismo & Territorio Sensible
 Coordinación: Arq. Gabriel Perez Perez
 Equipo: Arq. Fco. Javier Alvarez Ramirez
 Arq. Ismael Martinez Morua