
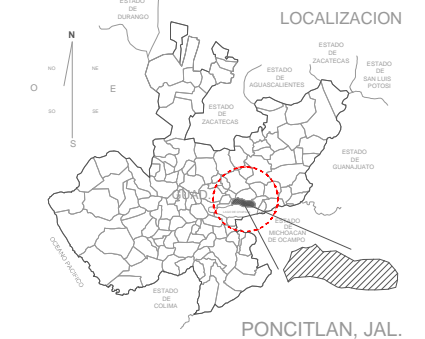


XIV - San Sebastian / Granja San Miguel / UT-02 - UT-08

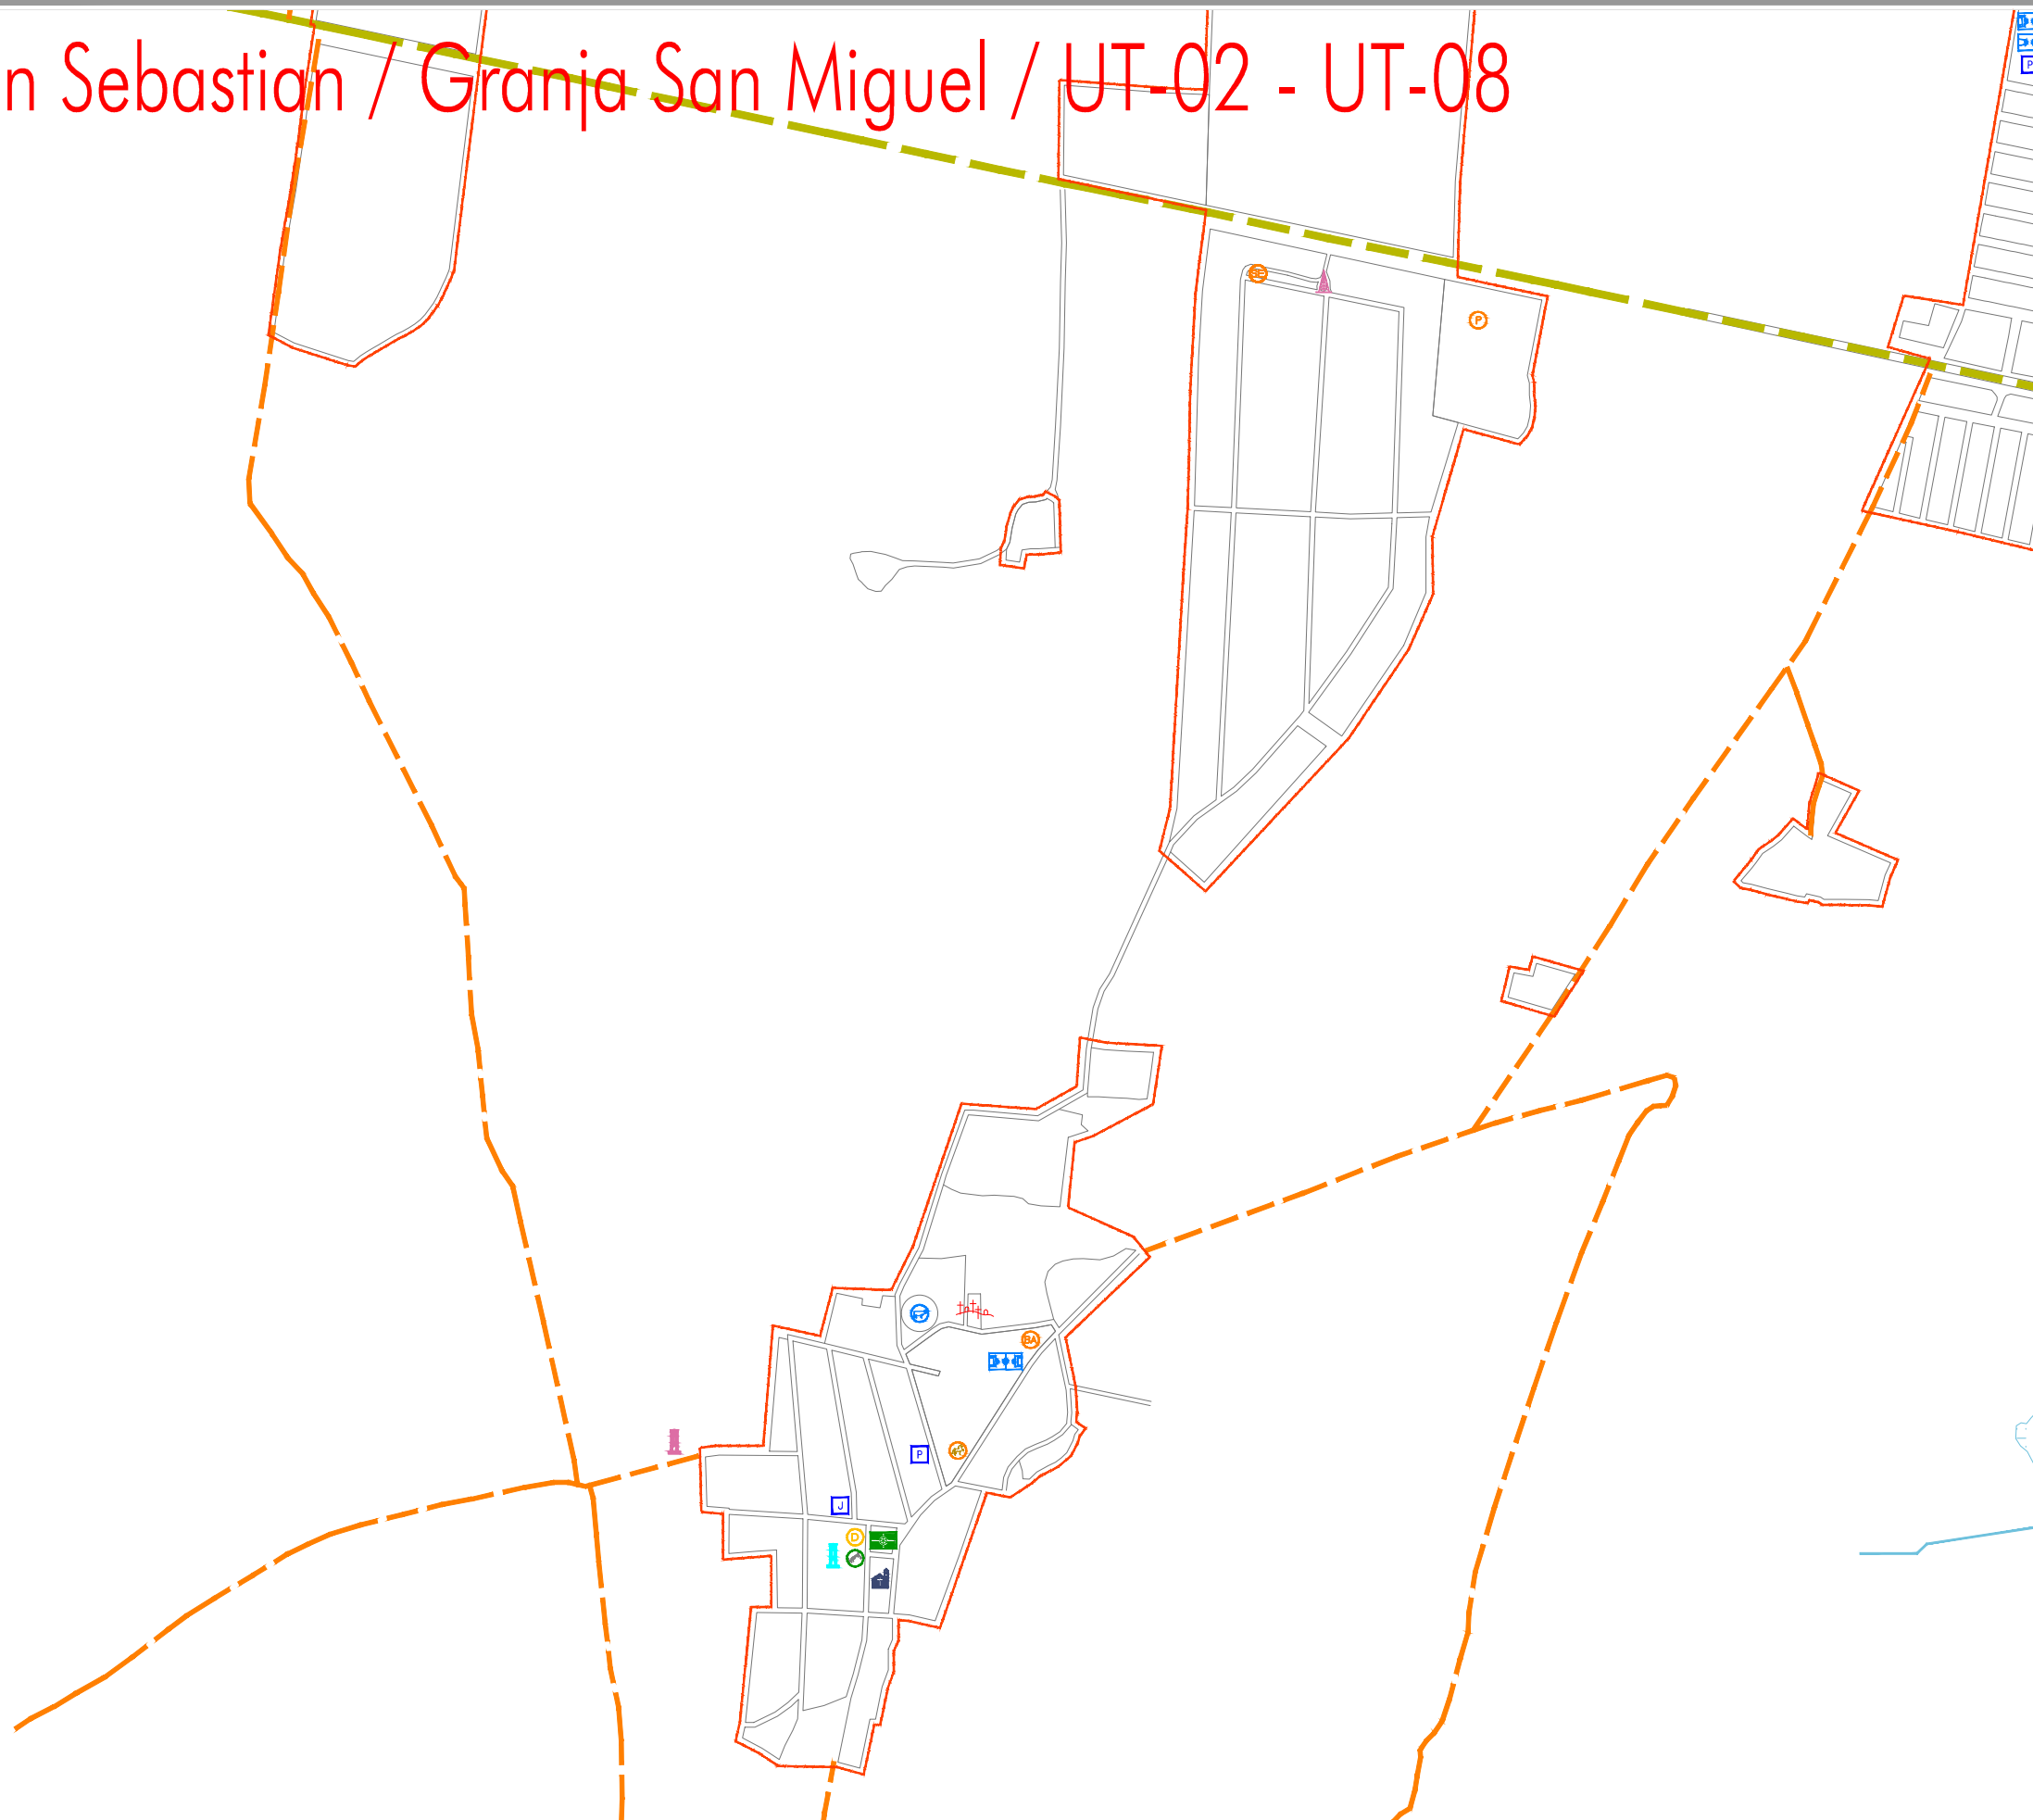

PROGRAMA MUNICIPAL DE DESARROLLO URBANO
MUNICIPIO DE PONCITLAN, JAL.

SIMBOLOGÍA			
COMERCIO SALON DE EVENTOS FUNERARIA TAPADORA MATERIALES PARA LA CONSTRUCCION MERCADO MUNICIPAL	SALUD UNIDAD MEDICA FAMILIAR / CENTRO DE SALUD URBANO CLINICA PRIVADA	DEPORTE FUTBOL BASQUET-BALL CENTRO DEPORTEO LEONZO CAMBIO PLAZA DE TOROS	ÁREAS VERDES JARDINES / PLAZA URBANA JARDINES INFANTILES
CULTURA CASA DE LA CULTURA FORO CENTRO COMUNITARIO IGLESIA EQUIPAMIENTO RESGOSO	ADMINISTRACION PRESIDENCIA MUNICIPAL OFICINAS PUBLICAS CASA EJRAL COMERCIO DELEGACION MUNICIPAL ASILO POLICIA	EDUCACION JARDIN DE NIÑOS PRIMARIA SECUNDARIA TELESECUNDARIA PREPARATORIA CBTS ESCUELA PRIVADA BIBLIOTECA	
ESPECIAL PLANTA DE TRATAMIENTO CARGANDO DE BOMBEO RASTRO ESTACION ELECTRICA GASQUINERA GASERA UNIDAD ESTATAL DE PROTECCION CIVIL BOMBAS Y TANQUE DE AGUA CLO DE AGUA TORRELLA ALTA TENSION CEMENTERIO	ATRACTIVOS TURISTICOS MUSEOS MONUMENTO HISTORICO ZONA DE ACARABO ATRETES PREDOMINADO CANTERA ELECTRICA OBSERVATORIO	INSTALACIONES PORTUARIAS MUELES Y RAMPAZ AGUADAS	INDUSTRIA GRANJA EMPACADORA FABRICA DE PLASTICOS FABRICA DE PAPELES ACCORD DE GRANJOS MOLINO INDUSTRIA BODEGA AGRICOLA ESTABLO PLANTA INDICADORA PET
ATRACTIVOS NATURALES ARRADOR INTERES DE SITIO CASCADA PARQUE	TRANSPORTE FERROCARRIL CENTRAL DE AUTOBUSES FORANEOS PARADERO DE AUTOBUS PISTA DE ATERRIZAJE CARRRETERA PUENTE VADO		

PLANO: EQUIPAMIENTO URBANO
 NUM: D4-14
 FEBRERO 2015



Elaboro: **UTS Arquitectura** Urbanismo & Territorio Sensible
 Coordinación: Arq. Gabriel Perez Perez
 Equipo: Arq. Fco. Javier Alvarez Ramirez, Arq. Ismael Martinez Morua