


# XV - La Zapotera / UT-07

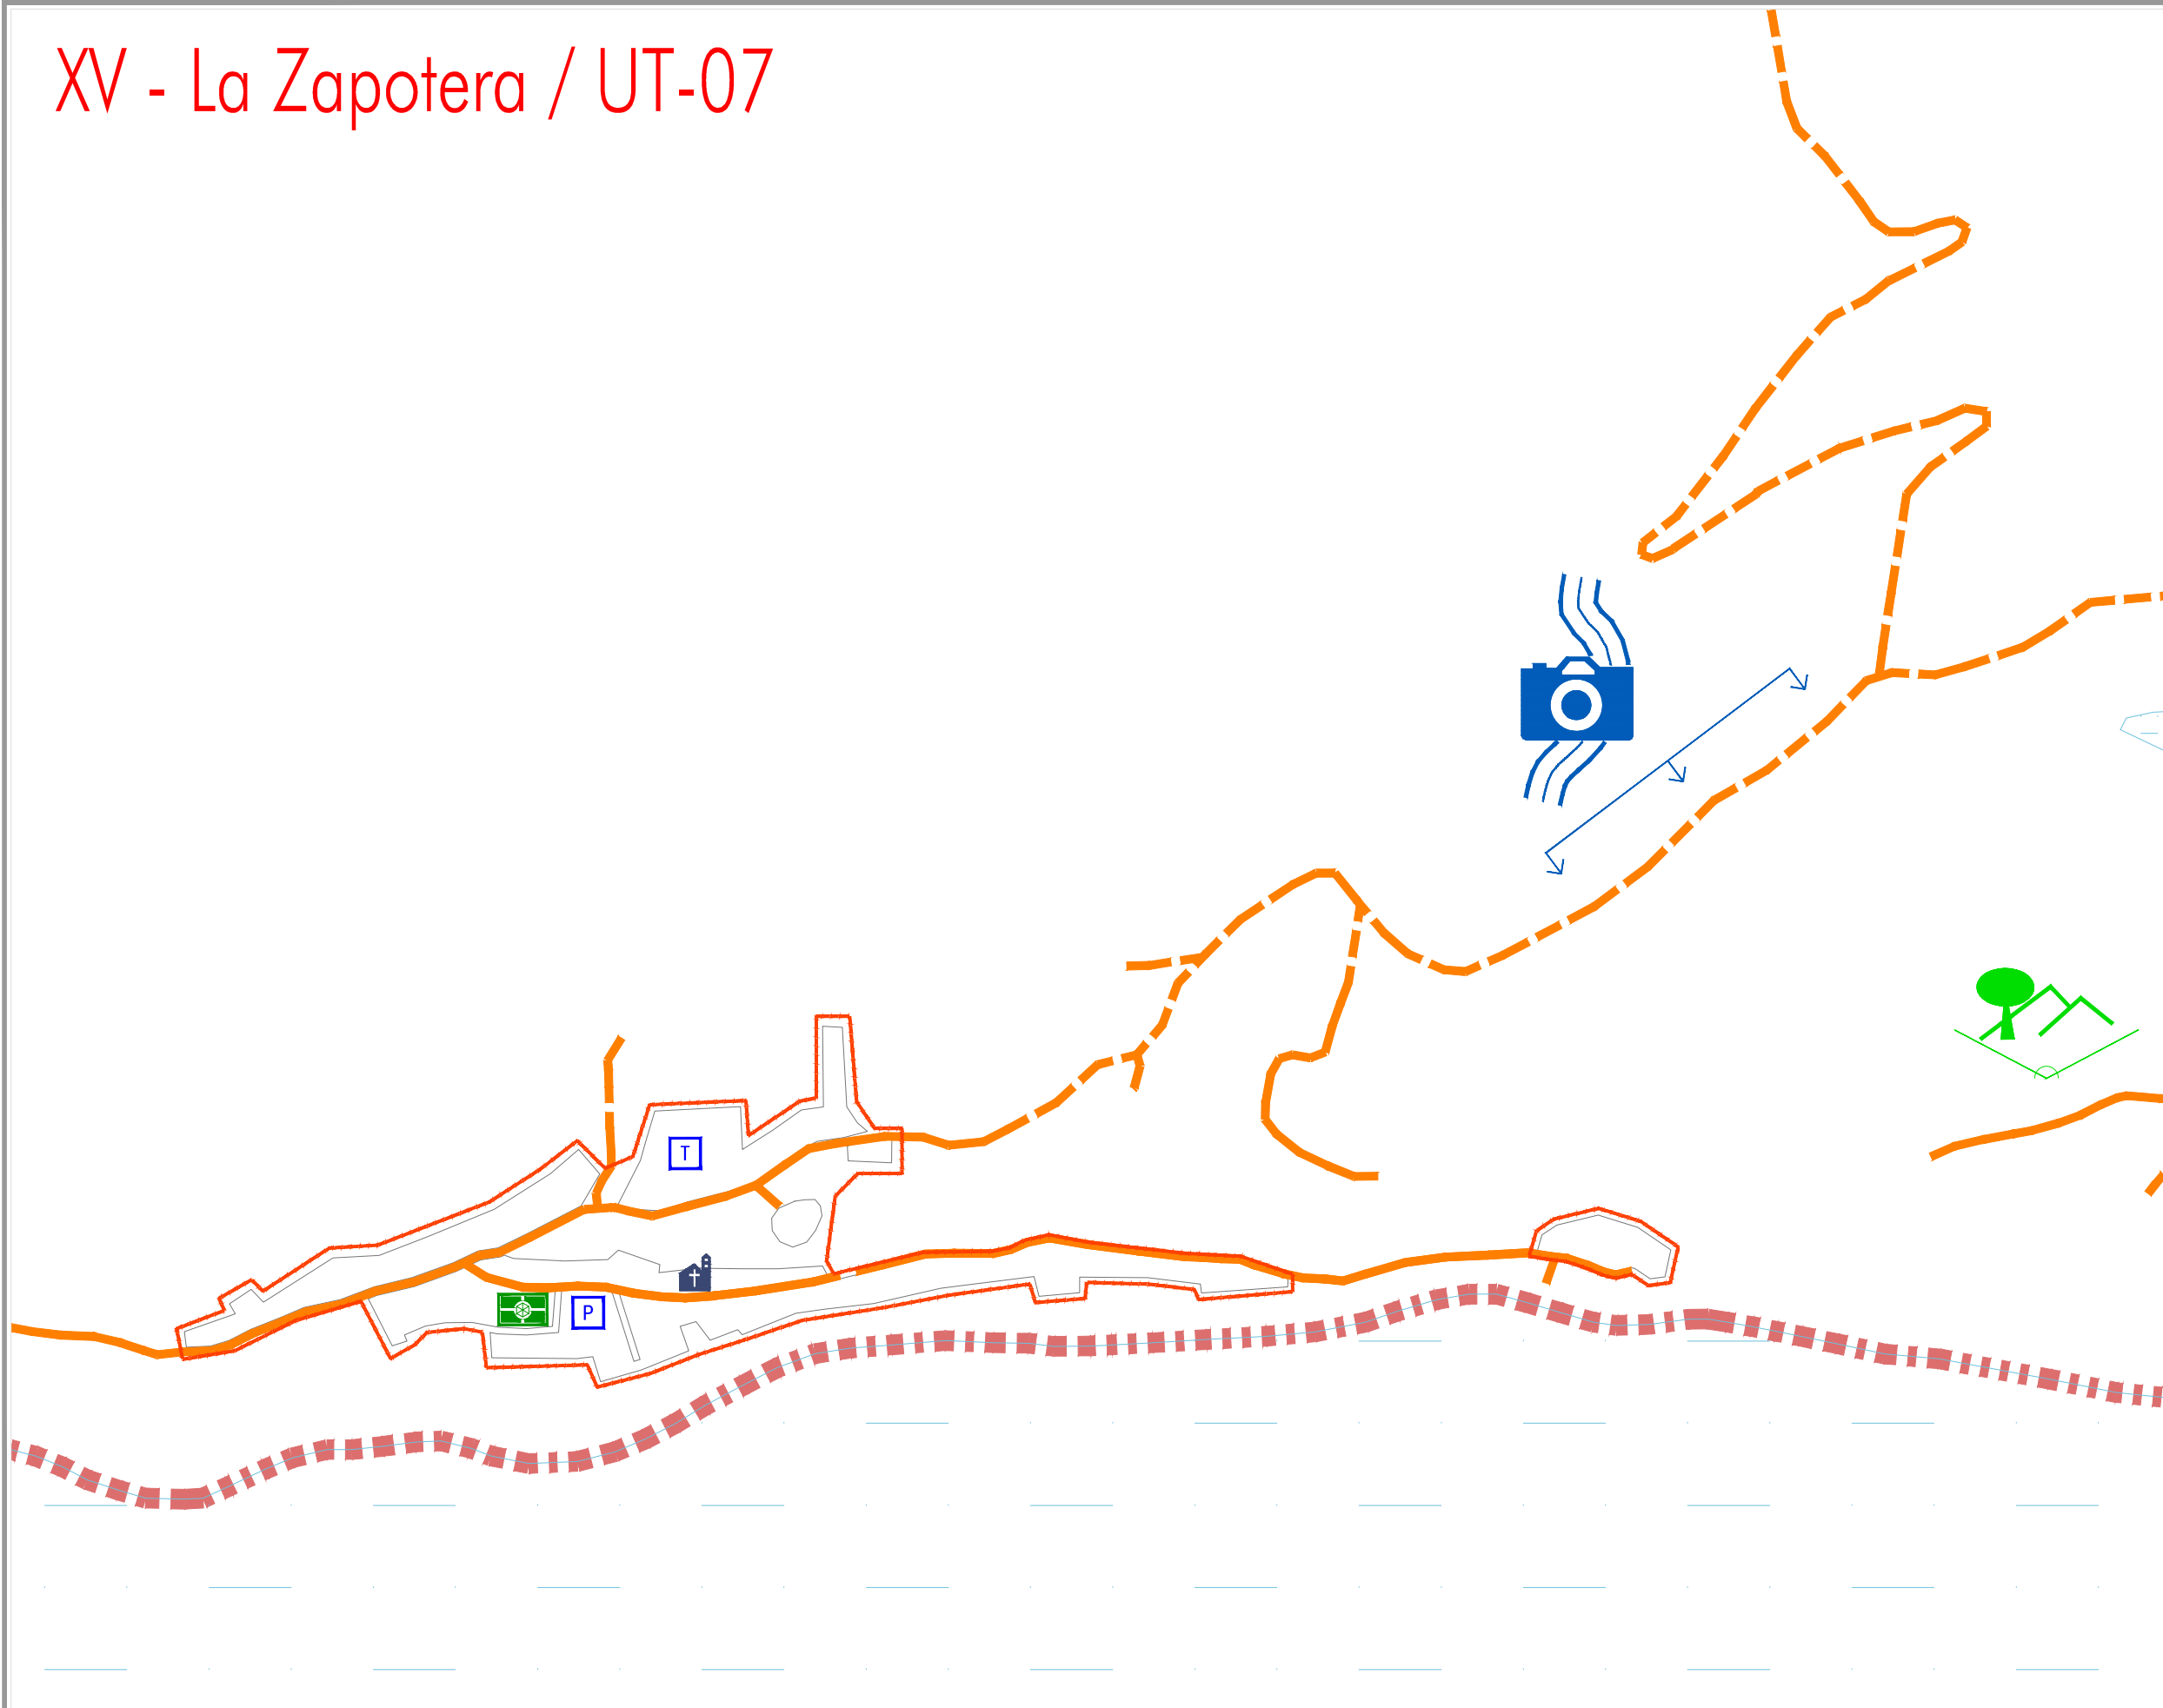

PROGRAMA MUNICIPAL DE DESARROLLO URBANO  
MUNICIPIO DE PONCITLAN, JAL.

SIMBOLOGÍA			
<b>COMERCIO</b> SALON DE EVENTOS FUNERARIA TALLERÍA MATERIALES PARA LA CONSTRUCCIÓN MERCADO MUNICIPAL	<b>SALUD</b> UNIDAD MEDICA FAMILIAR / CENTRO DE SALUD URBANO CLINICA PRIVADA	<b>DEPORTE</b> FUTBOL BASQUET-BALL CENTRO DEPORTIVO LEONZO CHARRO PLAZA DE TOROS	<b>ÁREAS VERDES</b> JARDINES / PLAZA JARDINES INFANTILES
<b>CULTURA</b> CASA DE LA CULTURA FORO CENTRO COMUNITARIO IGLESIA EQUIPAMIENTO RELIGIOSO	<b>ADMINISTRACION</b> PRESIDENCIA MUNICIPAL OFICINAS PUBLICAS CASA EJIDAL COMERCIO DELEGACION MUNICIPAL ASILO POLICIA	<b>EDUCACION</b> JARDIN DE NIÑOS PRIMARIA SECUNDARIA TELESECUNDARIA PREPARATORIA CBTS ESCUELA PRIVADA BIBLIOTECA	
<b>ESPECIAL</b> PLANTA DE TRATAMIENTO CARGAMO DE BOMBEO RASTRO ESTACION ELECTRICA GASQUERIA GASERA UNIDAD ESTATAL DE PROTECCION CIVIL BOMBAS Y TANQUE DE AGUA CLO DE AGUA TORRELLA ALTA TENDIDA CEMENTERIO	<b>ATRATIVOS TURISTICOS</b> MONUMENTO HISTORICO ZONA DE ACARABO MONUMENTO HISTORICO CANTINA ELECTRICA MONUMENTO	<b>INSTALACIONES PORTUARIAS</b> MUELLES Y RAMPAZ AGUADAS	<b>INDUSTRIA</b> GRANJA EMPACADORA FABRICA DE PLASTICOS FABRICA DE PAPELES ACCORDO DE GRANOS MOLINO INDUSTRIA BODEGA AGRICOLA ESTABLO PLANTA INDICADORA PET
<b>ATRATIVOS NATURALES</b> ARRABADOR INTERES DE SITIO CASCADA PARQUE	<b>TRANSPORTE</b> FERROCARRIL CENTRAL DE AUTOBUSES FOMEROS PARADERO DE AUTOBUS PISTA DE ATERRIZAJE <b>CARRETERA</b> PUENTE PASADIZO		

PLAN: EQUIPAMIENTO URBANO  
NUM: D4-15  
FEBRERO 2015



Elaboro: **UTS Arquitectura** Urbanismo & Territorio Sensible  
 Coordinación: Arq. Gabriel Perez Perez  
 Equipo: Arq. Fco. Javier Alvarez Ramirez, Arq. Ismael Martinez Morua