
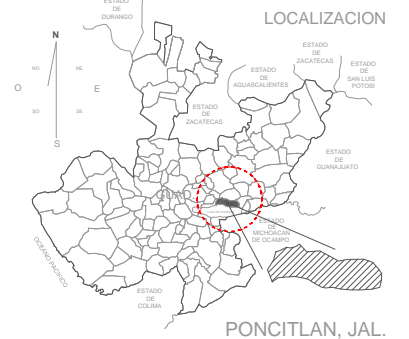


# III - Cuitzeo / UT-5

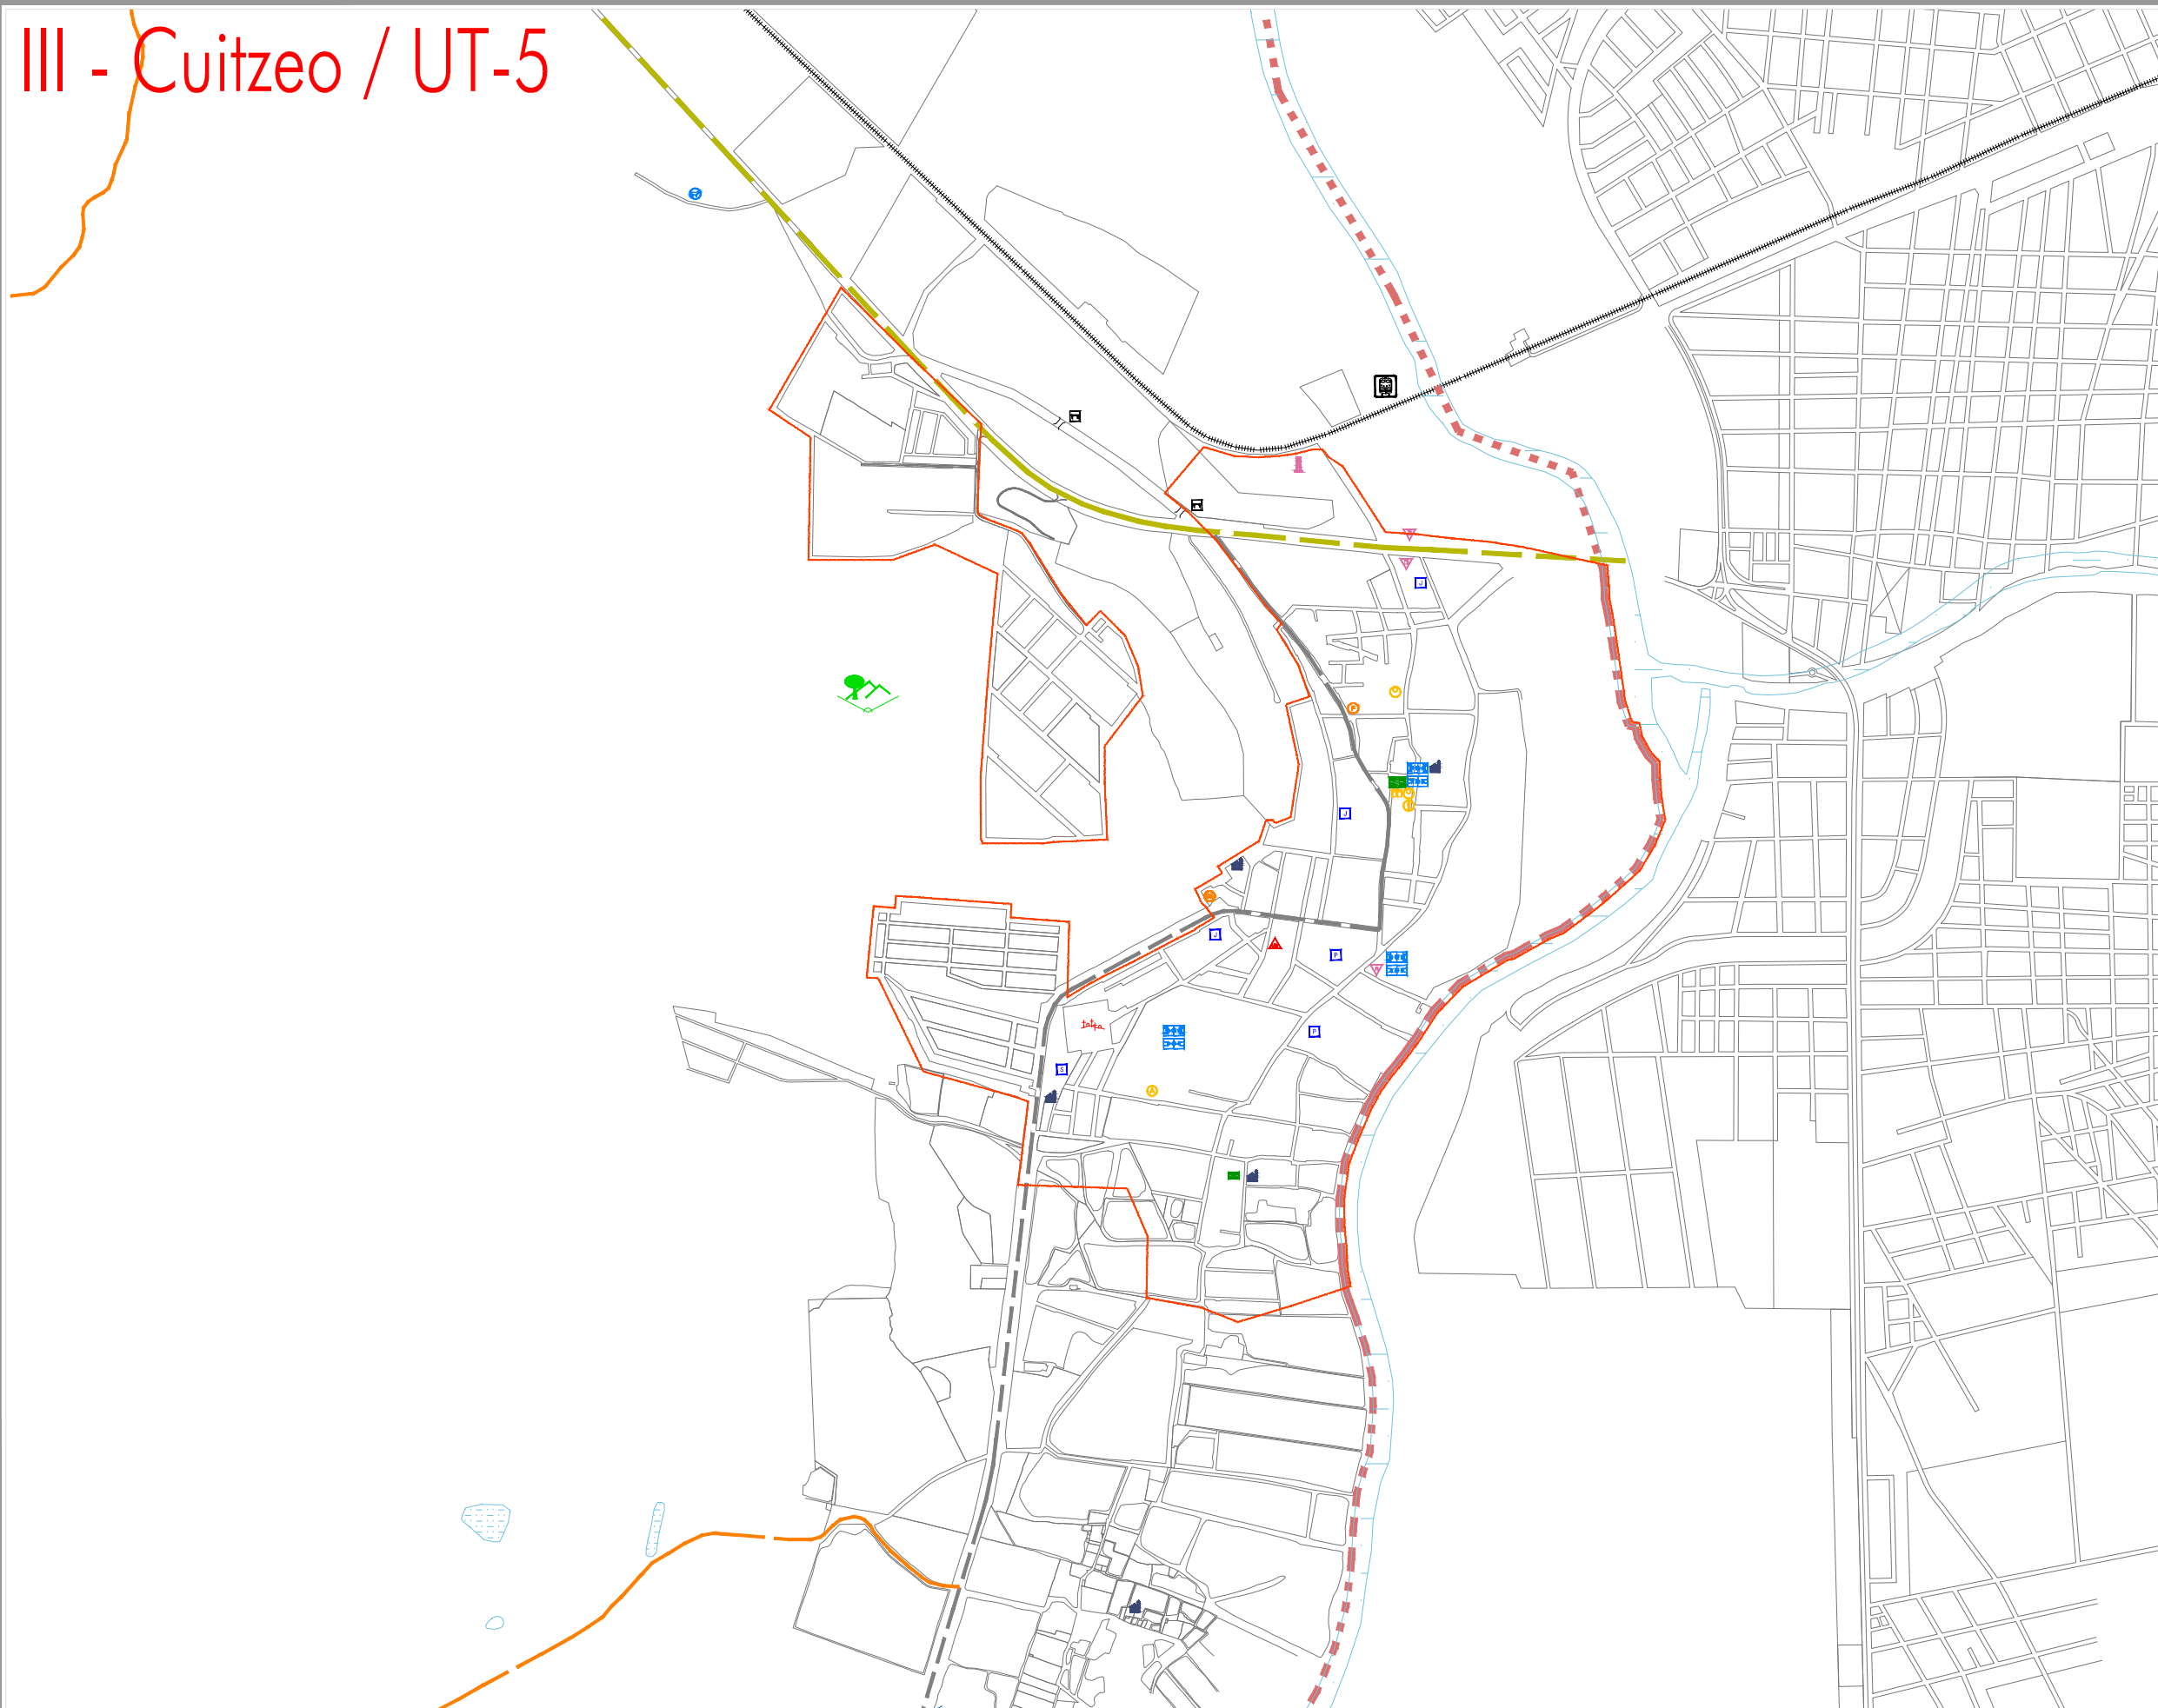

PROGRAMA MUNICIPAL DE DESARROLLO URBANO  
MUNICIPIO DE PONCITLAN, JAL.

SIMBOLOGÍA			
<b>COMERCIO</b> SALON DE EVENTOS FUNERARIA TALLERÍA MATERIALES PARA LA CONSTRUCCIÓN MERCADO MUNICIPAL	<b>SALUD</b> UNIDAD MEDICA FAMILIAR / CENTRO DE SALUD URBANO CLINICA PRIVADA	<b>DEPORTE</b> FUTBOL BASQUET-BALL CENTRO DEPORTIVO LINDZO CAMBIO PLAZA DE TOROS	<b>ÁREAS VERDES</b> JARDINES / PLAZA CRICA JARDINES INFANTILES
<b>CULTURA</b> CASA DE LA CULTURA FORO CENTRO COMUNITARIO ESCUELA EQUIPAMIENTO RELIGIOSO	<b>ADMINISTRACION</b> PRESIDENCIA MUNICIPAL OFICINAS PUBLICAS CASA EJAL COMERCIO DELEGACION MUNICIPAL ASILO POLICIA	<b>EDUCACION</b> JARDIN DE NIÑOS PRIMARIA SECUNDARIA TELESECUNDARIA PREPARATORIA CBTS ESCUELA PRIVADA BIBLIOTECA	<b>INDUSTRIA</b> CERAMIA EMPACADORA FABRICA DE PLASTICOS FABRICA DE PAPELES SACRO DE GRANOS MOLINO INDUSTRIA BODEGA AGRICOLA ESTABLO PLANTA INDICADORA PET
<b>ESPECIAL</b> PLANTA DE TRATAMIENTO CARGAMO DE BOMBEO RASTRO ESTACION ELECTRICA GASQUERIA GASERA UNIDAD ESTATAL DE PROTECCION CIVIL BOMBAS Y TANQUE DE AGUA CLO DE AGUA TORRELLA ALTA TROPICA CEMENTERIO	<b>ATRACTIVOS TURISTICOS</b> MONUMENTO HISTORICO ZONA DE SACRAMENTO ATRETES HISTORICO CANTINA HISTORICA MONUMENTO	<b>INSTALACIONES PORTUARIAS</b> MUELLES Y RAMPAZ AGUADAS	<b>INDUSTRIA</b> CERAMIA EMPACADORA FABRICA DE PLASTICOS FABRICA DE PAPELES SACRO DE GRANOS MOLINO INDUSTRIA BODEGA AGRICOLA ESTABLO PLANTA INDICADORA PET
<b>ATRACTIVOS NATURALES</b> ARRABOZ INTERES DE SITIO TORRELLA ALTA TROPICA CASCADA PARQUE	<b>TRANSPORTE</b> FERROCARRIL CENTRAL DE AUTOBUSES FORANEOS PARADERO DE AUTOBUS PISTA DE ATERRIZAJE <b>CARRRETERA</b> PUENTE VADO		

PLANO: EQUIPAMIENTO URBANO  
 NUM: D4-3  
 FEBRERO 2015



Elaboro: **UTS Arquitectura**  
 Urbanismo & Territorio Sensible  
 Coordinación: Arq. Gabriel Perez Perez  
 Equipo: Arq. Fco. Javier Alvarez Ramirez, Arq. Ismael Martinez Morua