



PROGRAMA MUNICIPAL DE DESARROLLO URBANO

MUNICIPIO DE PONCITLAN, JAL.

SIMBOLOGÍA

LIMITES	ÁREAS URBANAS
LIMITE DEL AREA DE ESTUDIO	CASERIO DISPERSO
LIMITE DEL AREA DE APLICACION	TRAZA URBANA
UNIDAD TERRITORIAL	
LIMITE MUNICIPAL	

A1 VIALIDADES PRINCIPALES

CARRETERA FEDERAL
CARRETERA MUNICIPAL 2 CARRILES
CAMINO DE TIERRA
ACCIDOS PUNTOS DE CONFLICTO VIAL

A3 TRANSPORTE TERRESTRE Y MARITIMO

LINEA FERROCARRIL
RUTA 1 - GUADAJARA - LA BARRA
RUTA 2 - PONCITLAN - CUITZEO
RUTA 3 - PONCITLAN - MEZCALA
RUTA 4 - PONCITLAN - GUADAJARA
RUTA 5 - CUITZEO - OCCOTLAN
RUTA 6 - GUADAJARA - CHAPALA - MEZCALA
MUELLES Y BARRAS AJUDADAS
FERROCARRIL
CENTRAL DE AUTOMIBUS FORANEOS
PISTA DE ATERRIZAJE


NOTE. EXISTEN RUTAS TAMBIEN DE PERSONAL

A2 TERRACERIAS, BRECHAS

TERRACERIA 2 CARRILES CON REVESTIMIENTO (tipo E)
BRECHAS Y CAMINOS

A4 INFRAESTRUCTURA CARRETERA


PUENTE
VADO

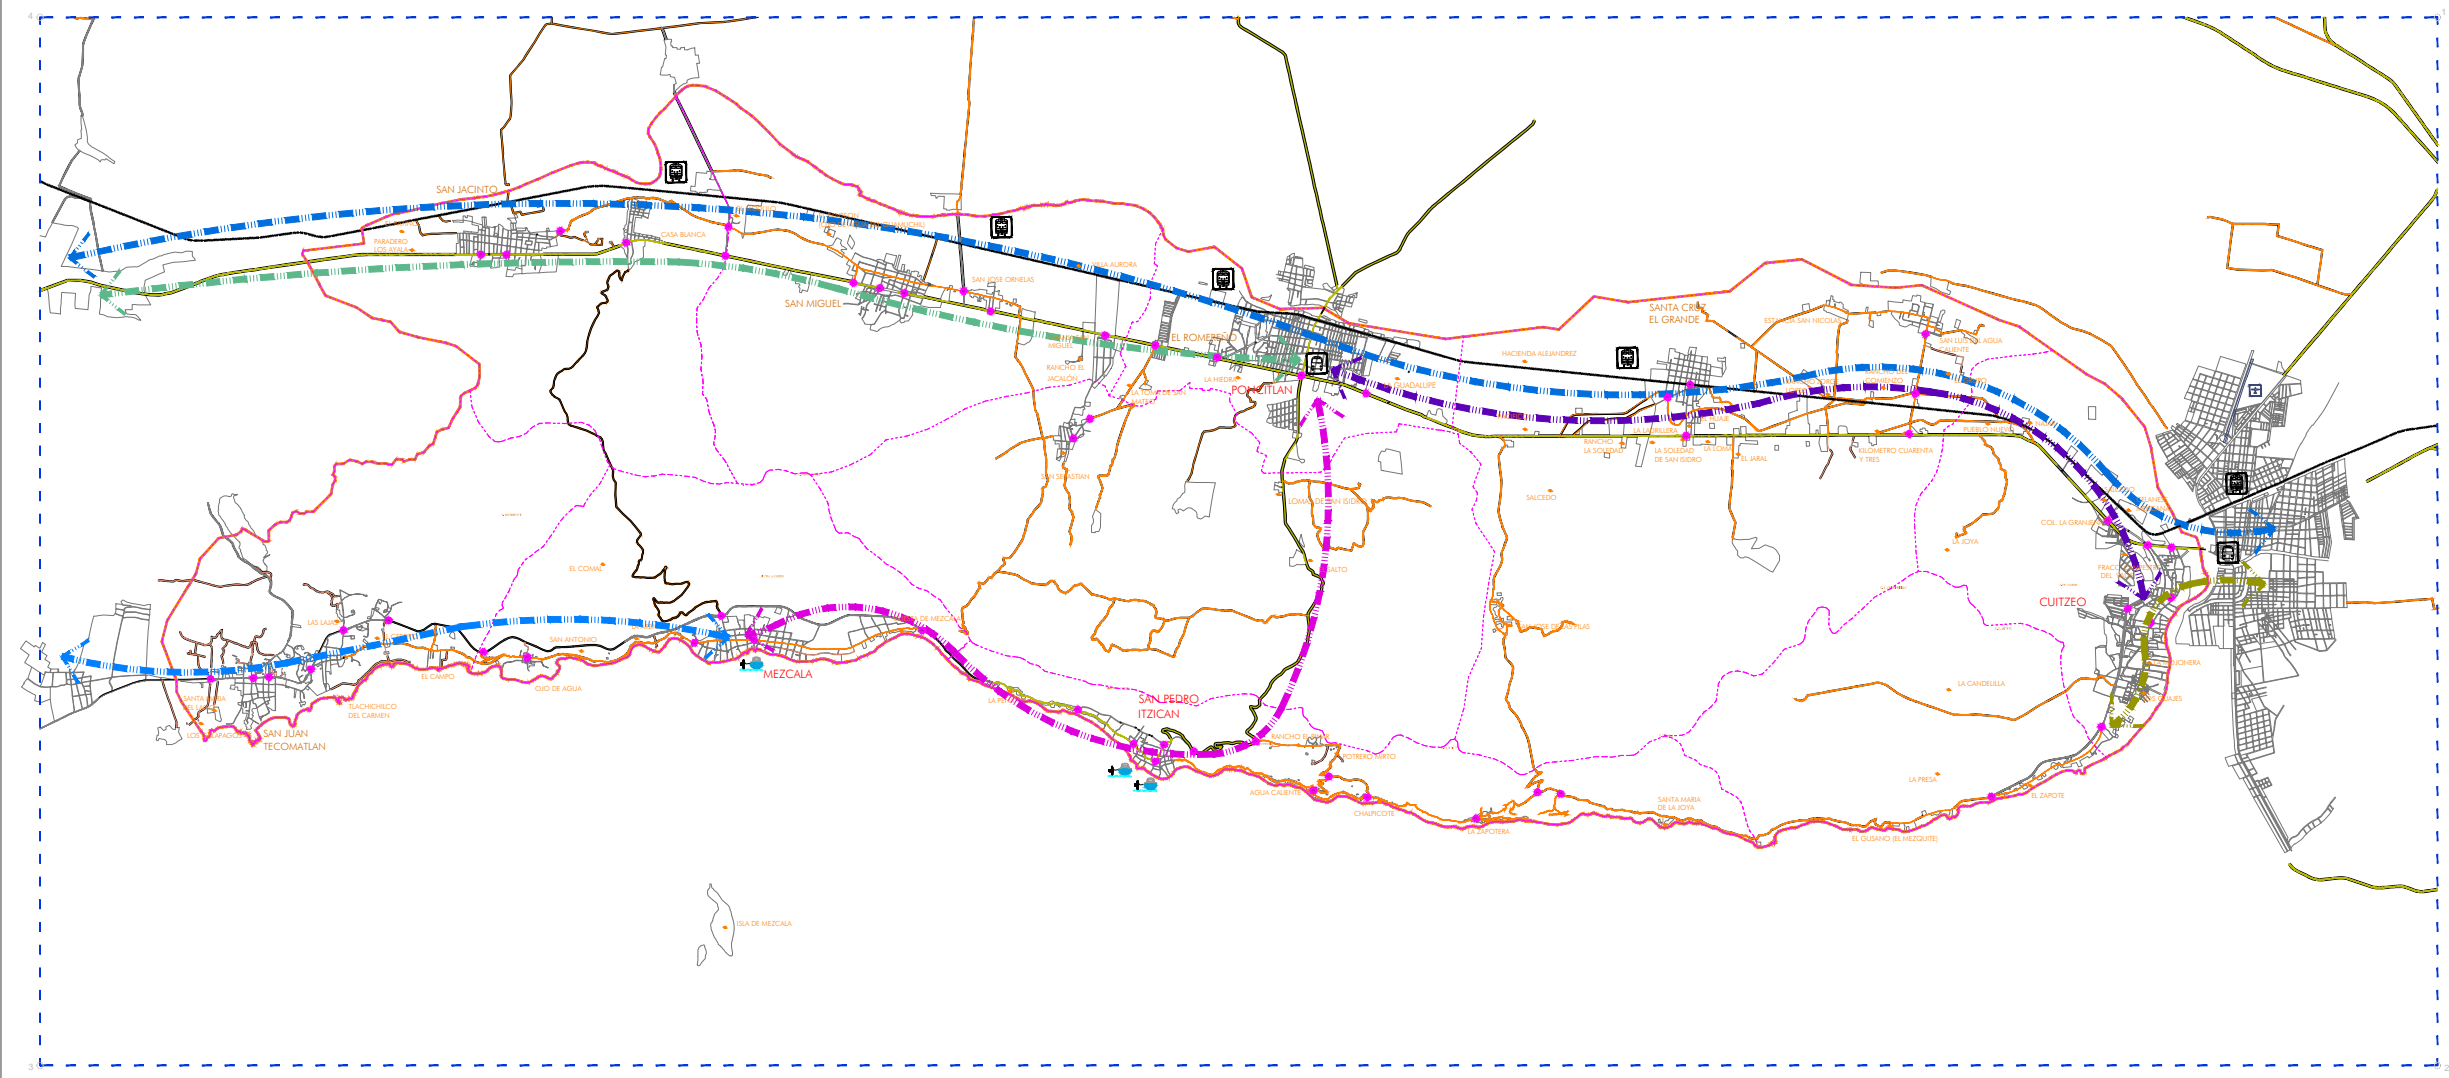

PLANO: **VIALIDAD Y TRANSPORTE**

NUM: **D5**

FEBRERO 2015

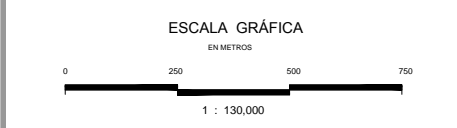

Elaboro: **UTS Arquitectura**
Urbanismo & Territorio Sensible

Coordinación: Arq. Gabriel Perez Perez
Equipo: Arq. Fco. Javier Alvarez Ramirez
Arq. Ismael Martinez Morua