
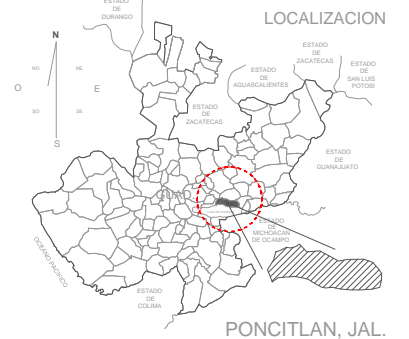


# I - Poncitlán / UT-3

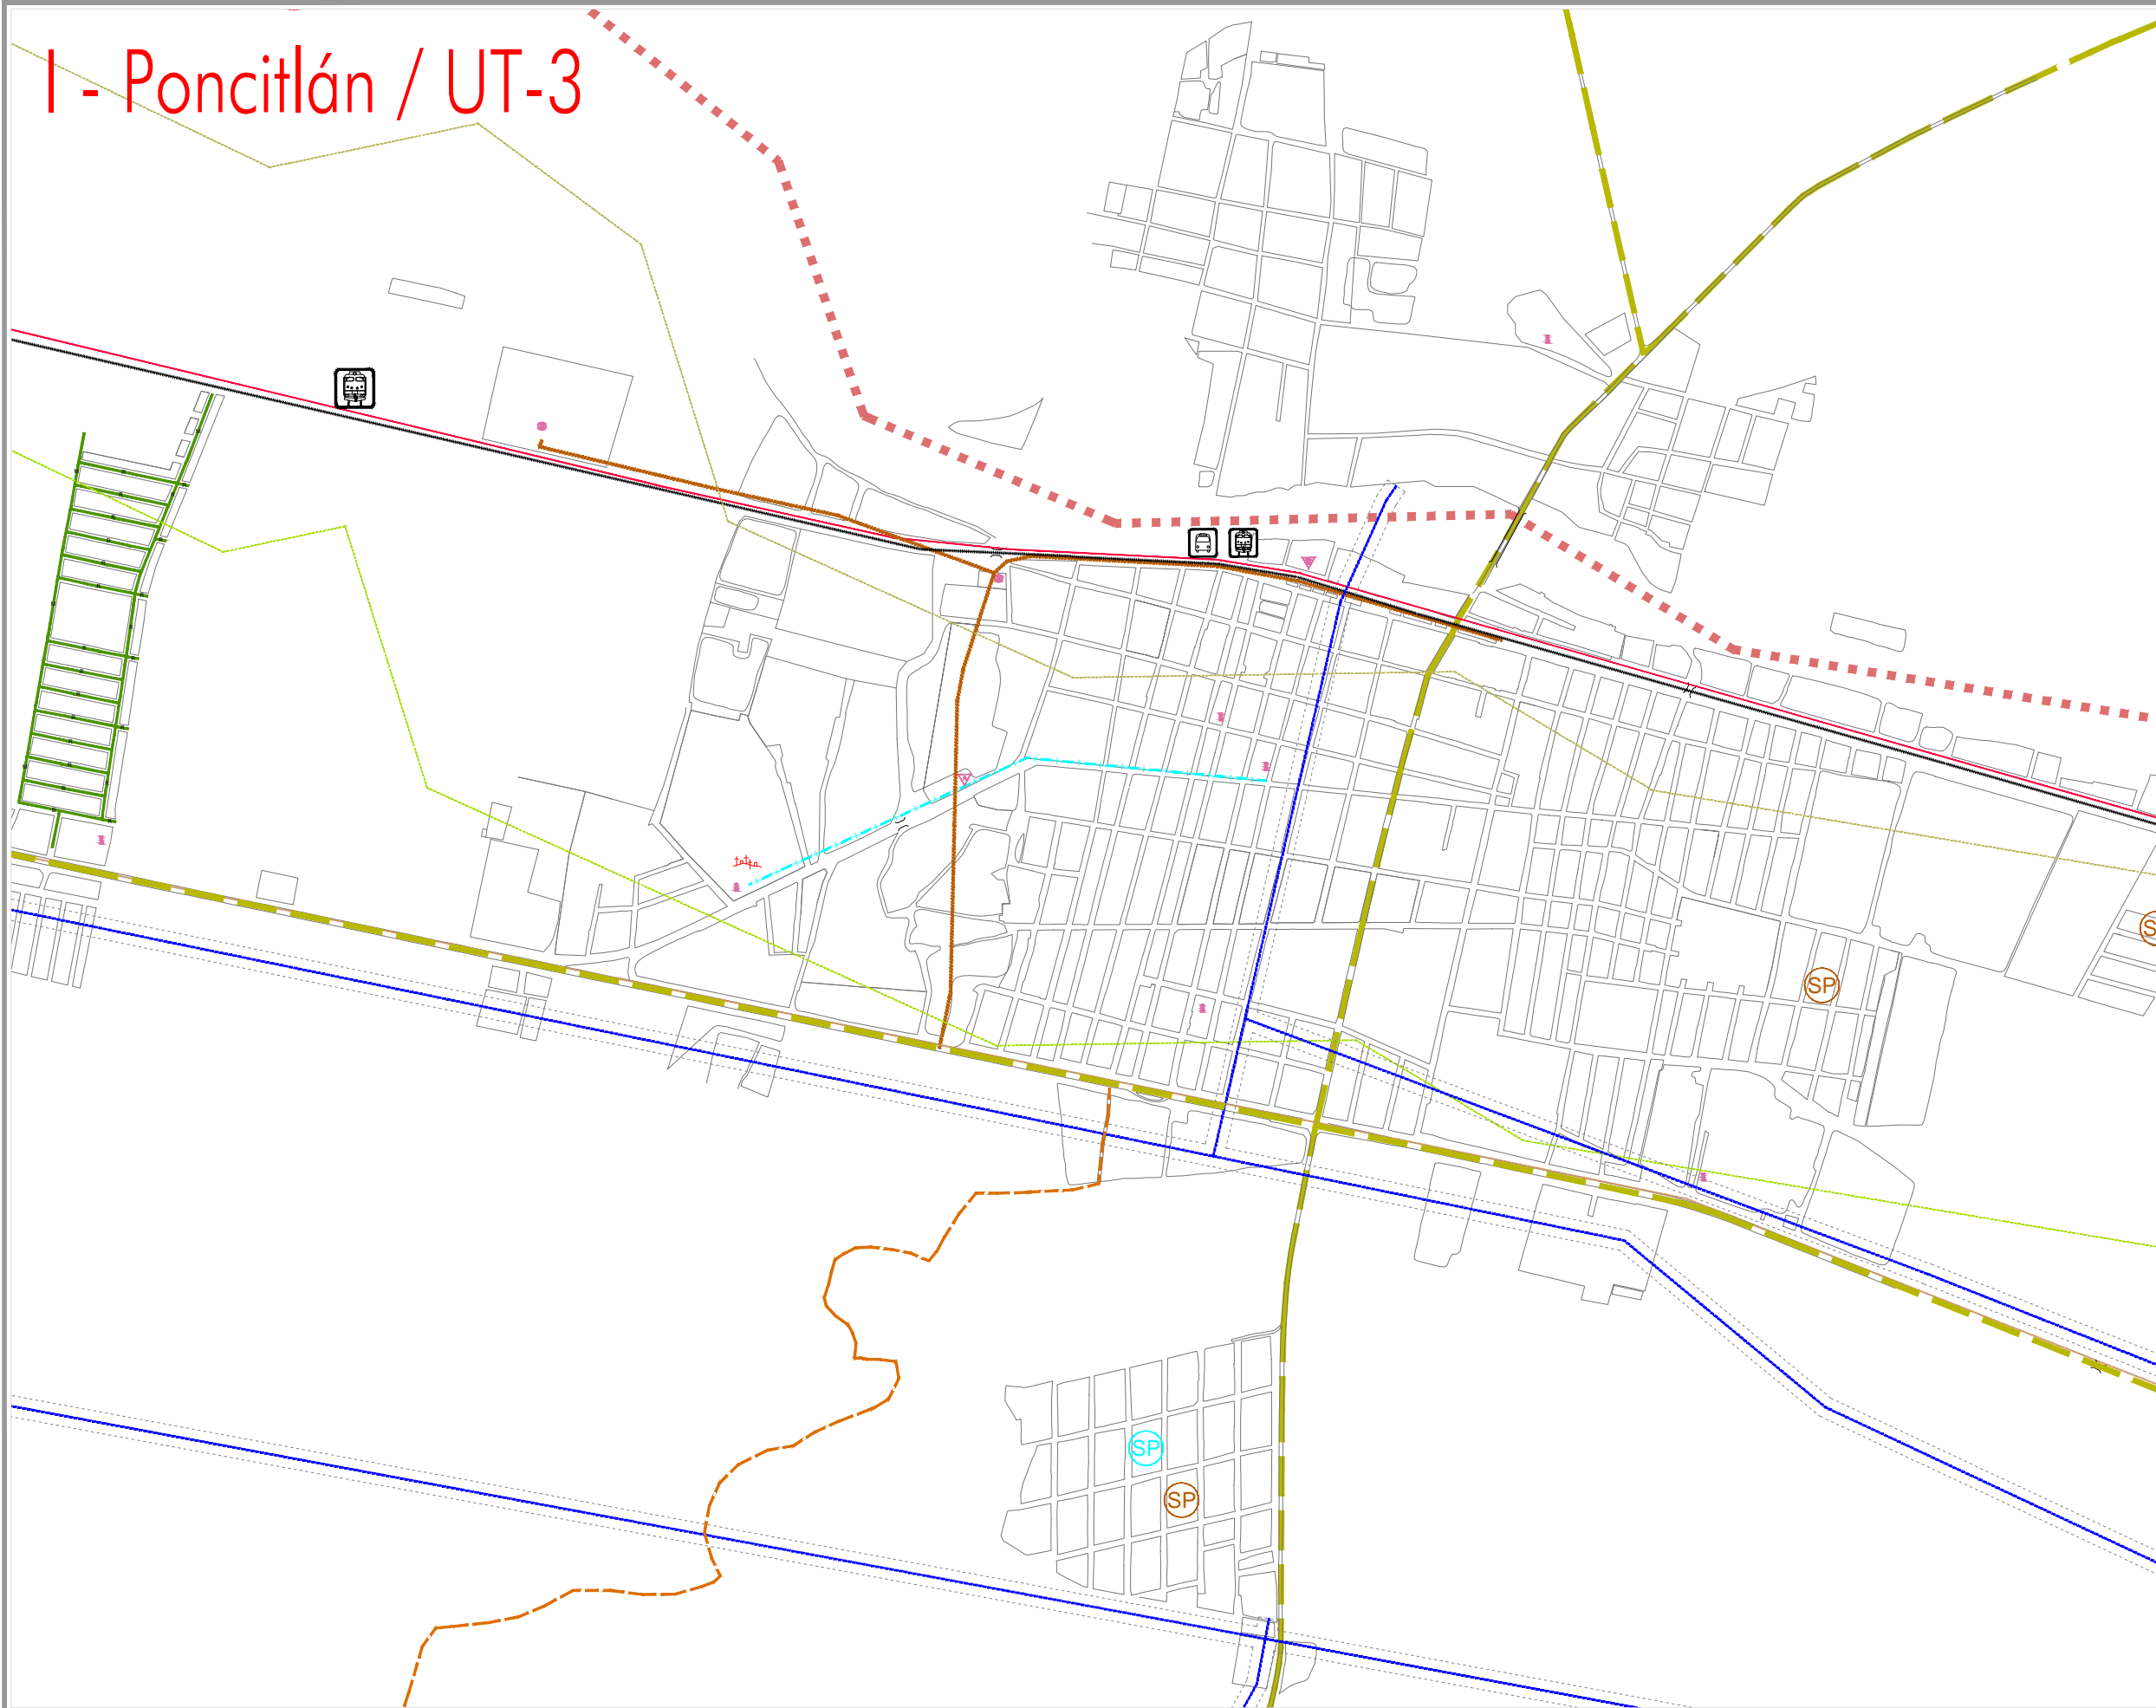

## PROGRAMA MUNICIPAL DE DESARROLLO URBANO

MUNICIPIO DE PONCITLAN, JAL.

### SIMBOLOGÍA

<b>LIMITES</b>	<b>ESTRUCTURA TERRITORIAL</b>
<ul style="list-style-type: none"> <li>Limite del área de estudio</li> <li>Limite del área de ubicación</li> <li>Unidad territorial</li> <li>Limite municipal</li> <li>Limite del área urbana actual</li> </ul>	<ul style="list-style-type: none"> <li>Calletera normal</li> <li>Calletera municipal 2 carriles</li> <li>Trombadora y calles con estacionamiento</li> <li>Rechón y caminos</li> <li>Carrizo de tierra</li> <li>Línea pericarbón</li> </ul>
<b>ÁREAS LIBRES</b>	<b>INSTALACIONES ESPECIALES</b>
<ul style="list-style-type: none"> <li>Cuadro urbano</li> <li>Traza urbana</li> </ul>	<ul style="list-style-type: none"> <li>Barrido</li> <li>Covertebro</li> </ul>
<b>AGUA POTABLE</b>	<b>COMUNICACIONES</b>
<ul style="list-style-type: none"> <li>Área de agua</li> <li>Canal de riego subterráneo</li> <li>Canal de riego a cielo abierto</li> <li>Bomba y tubería de agua</li> <li>Pozo profundo en servicio</li> <li>Pozo profundo fuera de servicio</li> <li>Área de servicio</li> </ul>	<ul style="list-style-type: none"> <li>Teléfono</li> <li>Fibra óptica</li> <li>Antena de telecomunicaciones</li> <li>Hidro</li> <li>Pluvio</li> </ul>
<b>ELECTRICIDAD</b>	<b>PAVIMENTOS</b>
<ul style="list-style-type: none"> <li>Línea eléctrica alta tensión</li> <li>Línea eléctrica subterránea</li> <li>Restricción línea eléctrica</li> <li>Una pública sin alumbrado</li> <li>Estación eléctrica</li> <li>Área de servicio</li> <li>Tromboda en uso</li> <li>Tromboda sin uso</li> </ul>	<ul style="list-style-type: none"> <li>Asfalto</li> <li>Concreto estandarizado</li> <li>Tromboda</li> <li>Asfáltico</li> <li>Superfondo ecológico</li> </ul>
<b>DRENAJE</b>	<b>ESTADO</b>
<ul style="list-style-type: none"> <li>Área de drenaje</li> <li>Canal de drenaje</li> <li>Colector aguas residuales</li> <li>Planta de tratamiento</li> <li>Cargando de bombeo</li> <li>Área de servicio</li> </ul>	<ul style="list-style-type: none"> <li>Suelo regular</li> <li>Suelo irregular</li> <li>Suelo</li> </ul>
	<b>TRANSPORTE</b>
	<ul style="list-style-type: none"> <li>Pericarbón</li> <li>Central de autobuses urbanos</li> <li>Red de autobuses</li> </ul>
	<b>RIESGO</b>
	<ul style="list-style-type: none"> <li>Pozo de contaminación ambiental</li> <li>Zona de riesgo, exposición al río moderniza 20m</li> <li>Zona de riesgo, exposición al río moderniza 10m</li> </ul>

PLANO: **INFRAESTRUCTURA**      NUM: **D6-1**  
 FEBRERO 2015



Elaboro: **UTS Arquitectura**  
 Urbanismo & Territorio Sensible

Coordinación: Arq. Gabriel Perez Perez  
 Equipo: Arq. Fco. Javier Alvarez Ramirez  
 Arq. Ismael Martinez Morua