
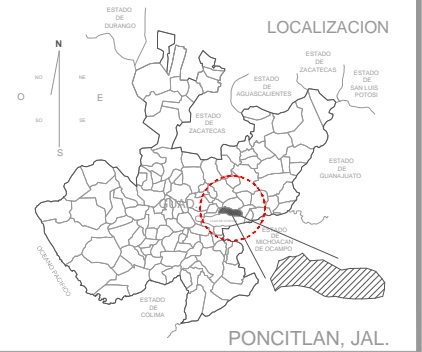


XIV - San Sebastian / Granja San Miguel / UT-02 - UT-08

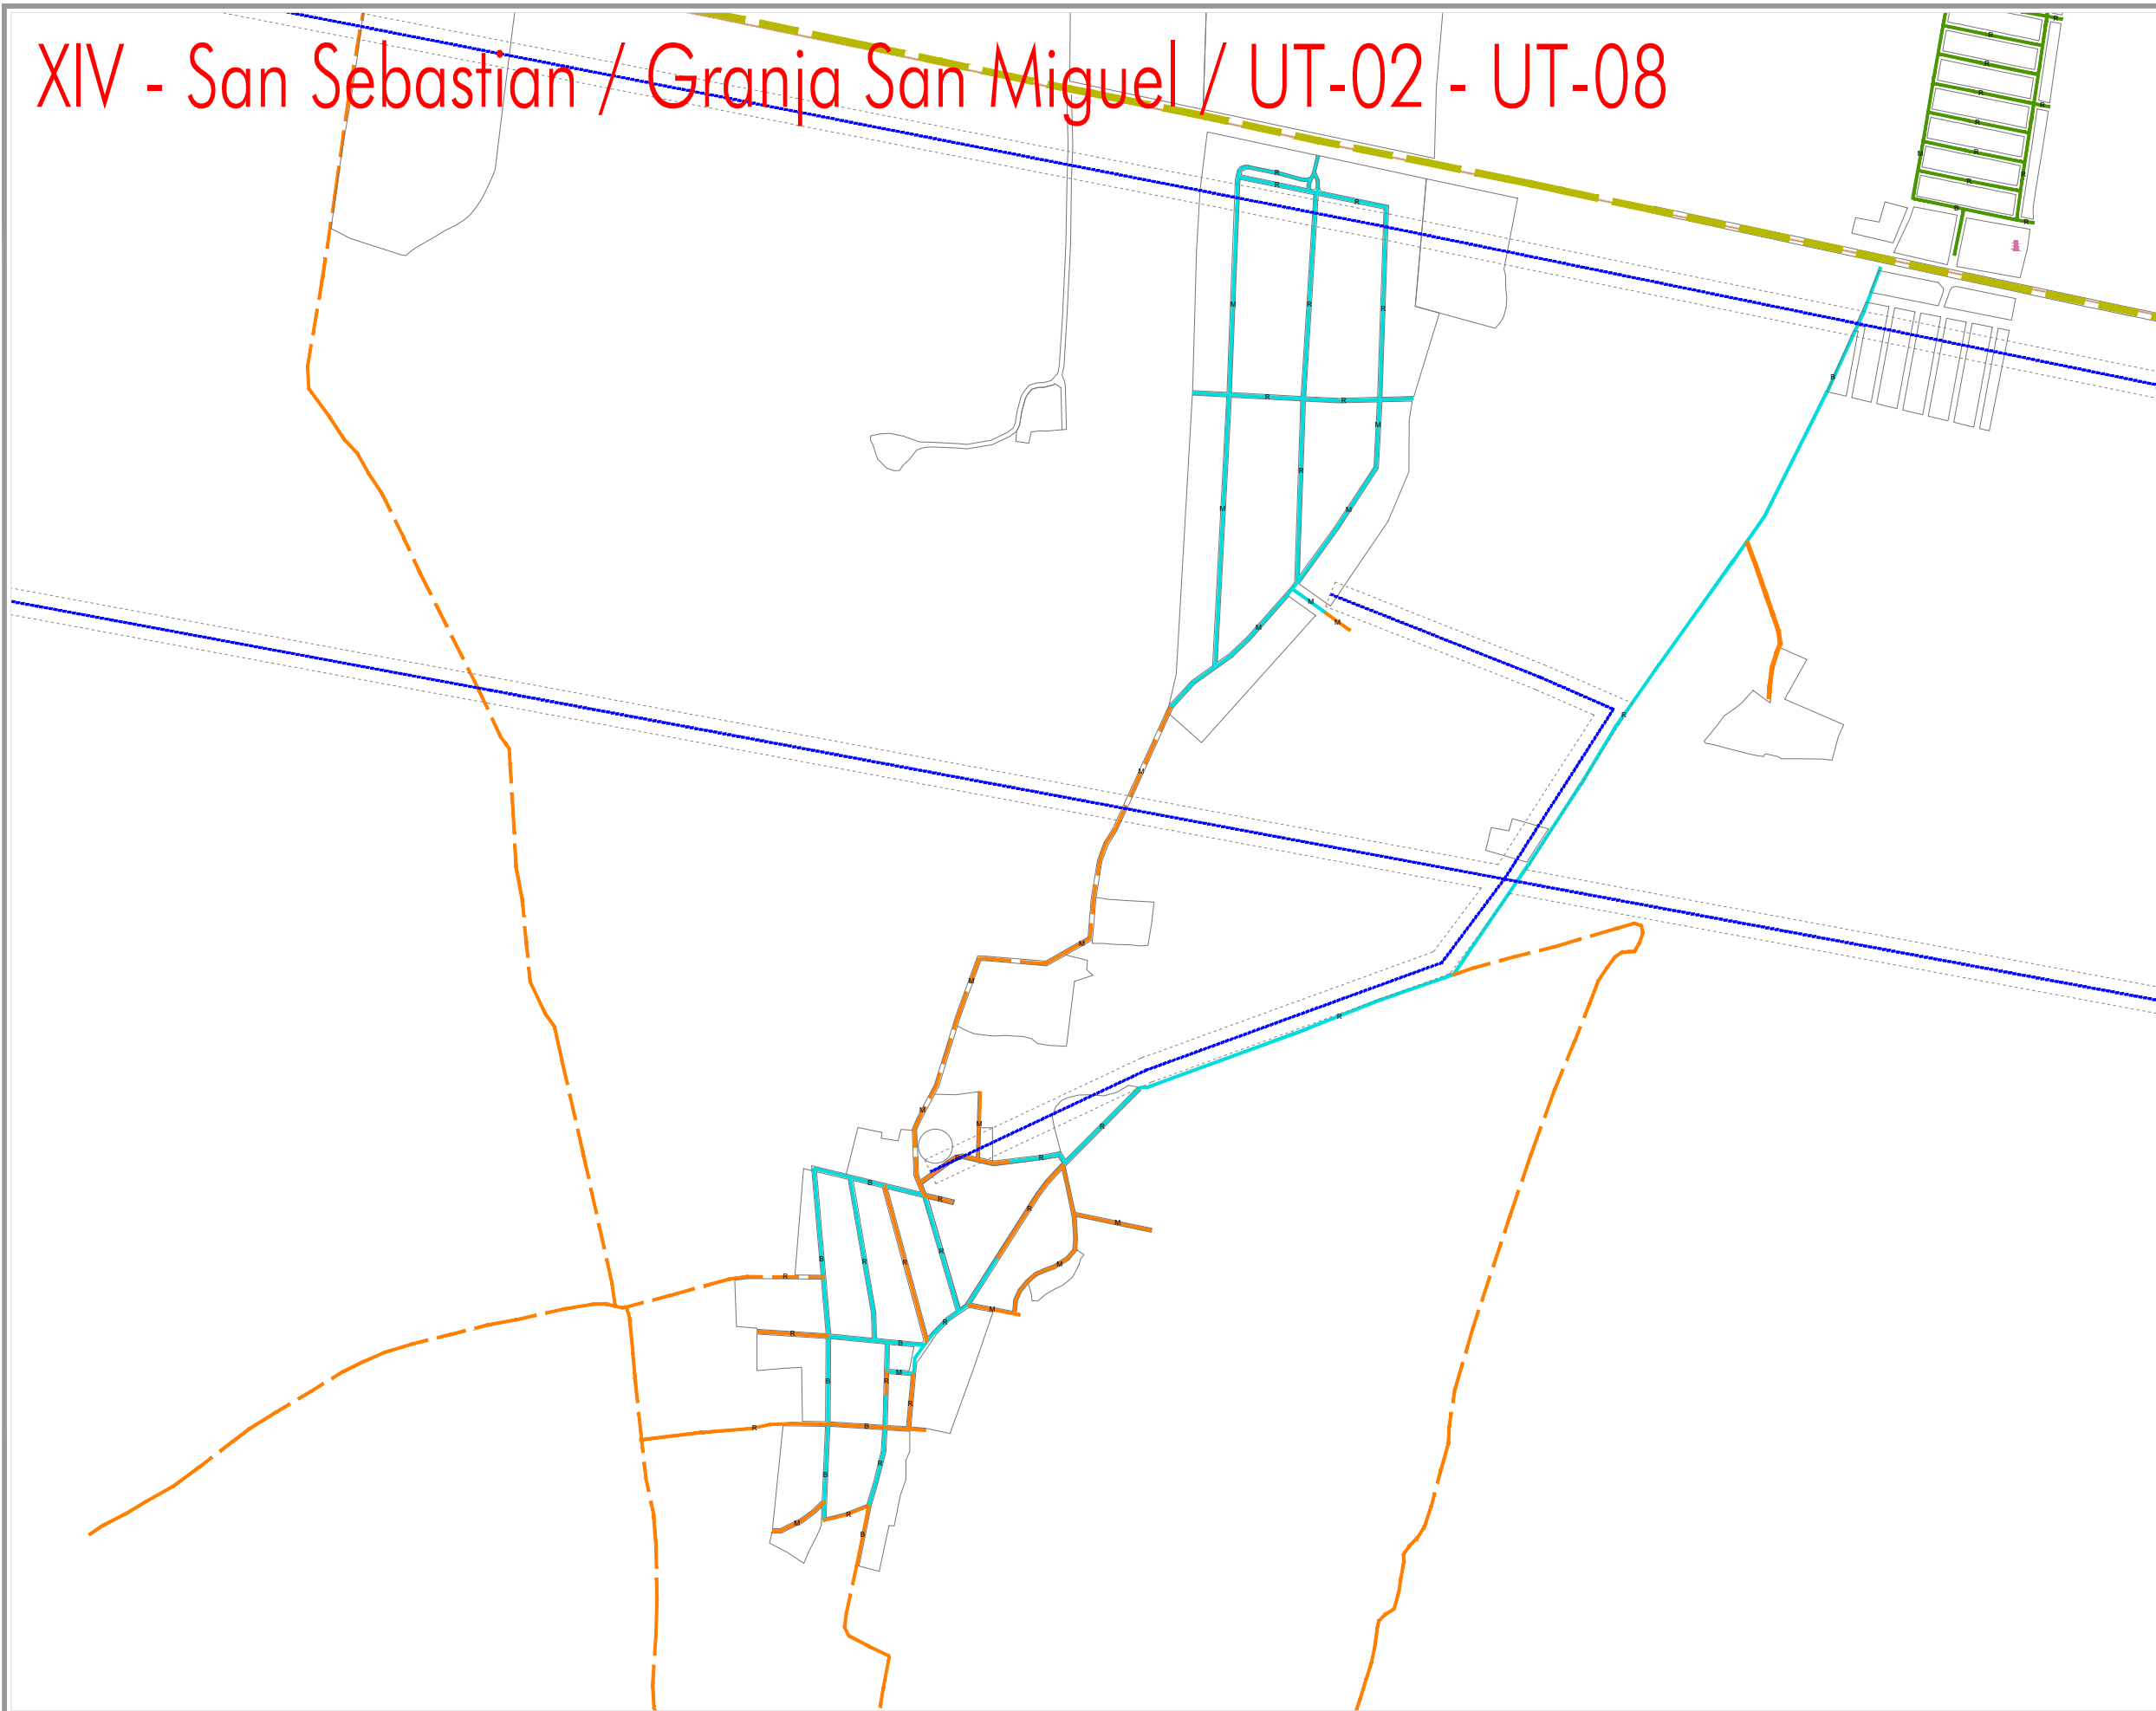

PROGRAMA MUNICIPAL DE DESARROLLO URBANO

MUNICIPIO DE PONCITLAN, JAL.

SIMBOLOGÍA

LMITES Límite del Área de Estudio Límite del Área de Agradación Límite Territorial Límite Municipal Límite del Área Urbana Actual	ESTRUCTURA TERRITORIAL Carretera Federal Carretera Municipal y Caminos Troncal y Caminos con Mejoramiento Urbano Camino y Caminos Camino de Tierra Línea Perimetral
ÁREAS LIBERADAS Casco Urbano Troncal Urbana	INSTALACIONES ESPECIALES Baño Cubiértido
AGUA POTABLE Línea de Agua Canal de Resgo Subterráneo Canal de Resgo a Cielo Abierto Bomba y Tubería de Agua Pozo Profundo Fuera de Servicio Pozo Profundo Fuera de Servicio Área sin Servicio	COMUNICACIONES Teléfono Fibra Óptica Antena de Telecomunicaciones Hoyo Faltante
ELECTRICIDAD Línea Eléctrica Alta Tensión Línea Eléctrica Subterránea Línea Eléctrica Aérea Reducción Línea Eléctrica Vías Públicas sin Alumbrado Estación Eléctrica Área sin Servicio Torre de Alta Tensión Torre de Alta Tensión	PAVIMENTOS Asfalto Concreto Estampado Troncal Pavimento Pavimento Ecológico
DRENAJE Línea de Drenaje Canal de Drenaje Colector Aguas Residuales Planta de Tratamiento Cauce de Bombeo Área sin Servicio	ESTADO Suelo Regular Suelo Irregular Suelo
	TRANSPORTE Pericardial Central de Autoridades Portuarias Pista de Aterrizaje
	RESGO Puntos de Contaminación Ambiental Zona de Resgo, Exposición al Río Moderada Zona de Resgo, Exposición al Río Moderada

PLANO: INFRAESTRUCTURA
 FILA: D6-14
 FEBRERO 2015



Elaboró: **UTS Arquitectura** Urbanismo & Territorio Sensible
 Coordinación: Arq. Gabriel Pérez Pérez
 Equipo: Arq. Fco. Javier Álvarez Ramírez, Arq. Ismael Martínez Morúa