
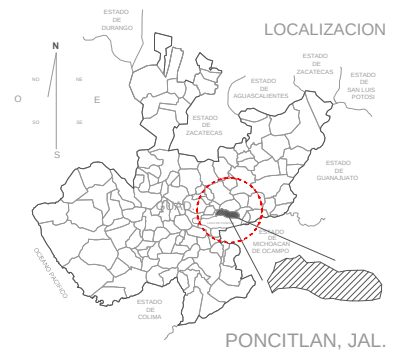


II - Mezcala / UT-9

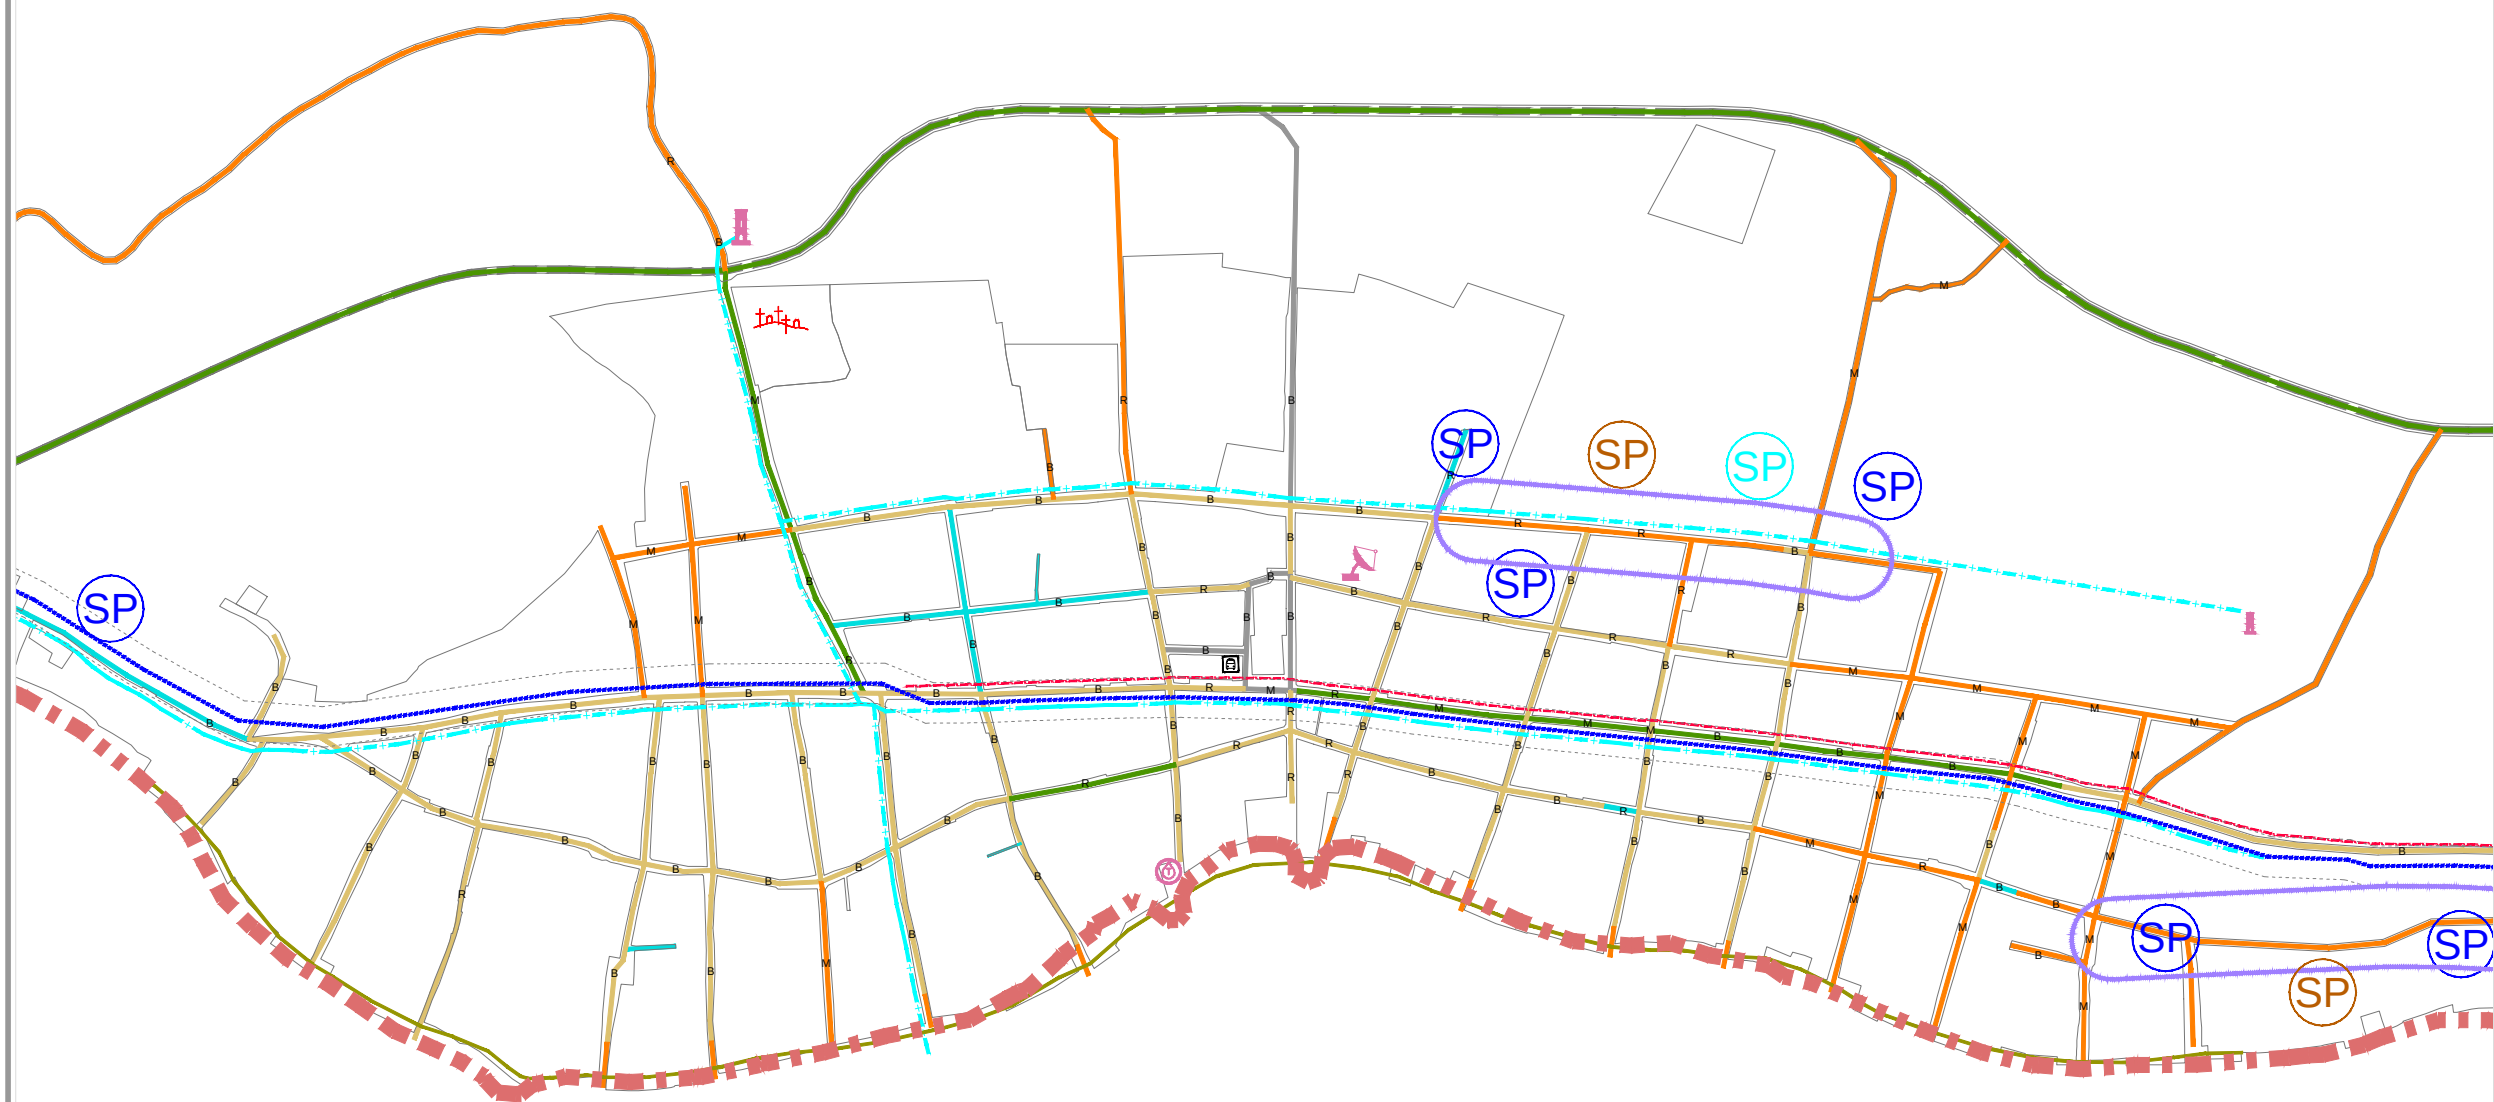


PROGRAMA MUNICIPAL DE DESARROLLO URBANO

MUNICIPIO DE PONCITLAN, JAL.

SIMBOLOGÍA	
LÍMITES [Symbol] LÍMITE DEL ÁREA DE ESTUDIO [Symbol] LÍMITE DEL ÁREA DE APLICACIÓN [Symbol] LÍMITE MUNICIPAL [Symbol] LÍMITE DEL ÁREA URBANA ACTUAL	ESTRUCTURA TERRITORIAL [Symbol] CARRETERA FEDERAL [Symbol] CARRETERA MUNICIPAL 2 CARRETERA [Symbol] TRONCAL, 2 CARRETERAS CON RECONOCIMIENTO (P. A.) [Symbol] BARRIO Y CAMINO [Symbol] CAMINO DE TIERRA [Symbol] UNIDAD TERRITORIAL
ÁREAS URBANAS [Symbol] CAMINO DISEÑO [Symbol] TRAZA URBANA	INSTALACIONES ESPECIALES [Symbol] BAÑO [Symbol] CEMENTERO
AGUA POTABLE [Symbol] LÍNEA DE AGUA [Symbol] CAJAL DE REGO SUBTERRANEO [Symbol] CAJAL DE REGO A CIELO ABIERTO [Symbol] BOMBA Y TUNEL DE AGUA [Symbol] POCO PROFUNDO EN SERVICIO [Symbol] POCO PROFUNDO FUERA DE SERVICIO [Symbol] ÁREA SIN SERVICIO	COMUNICACIONES [Symbol] TELÉFONO [Symbol] FIBRA OPTICA [Symbol] ANTENA DE TELECOMUNICACIONES [Symbol] HUIDO [Symbol] PUENTE
ELECTRICIDAD [Symbol] LÍNEA ELÉCTRICA ALTA TENSION [Symbol] LÍNEA ELÉCTRICA SUBTERRANEA [Symbol] RESTRICCION LÍNEA ELÉCTRICA [Symbol] LÍNEA PUBLICA SIN ALUMBRADO [Symbol] ESTACION ELÉCTRICA [Symbol] ÁREA SIN SERVICIO [Symbol] TORRECUCLA EN USO [Symbol] TORRECUCLA SIN USO	PAVIMENTOS [Symbol] ASFALTO [Symbol] CONCRETO ESTAMPADO [Symbol] TERRECUCLA [Symbol] SUPERPISO [Symbol] SUPERPISO ECOLÓGICO
DRENAJE [Symbol] LÍNEA DE DRENAJE [Symbol] CAJAL DE DRENAJE [Symbol] COLECTOR AGUAS RESIDUALES [Symbol] PLANTA DE TRATAMIENTO [Symbol] CARGANDO DE BOMBEO [Symbol] ÁREA SIN SERVICIO	ESTADO [Symbol] BUENO [Symbol] REGULAR [Symbol] MALO
	TRANSPORTE [Symbol] TERRECUCLA [Symbol] CENTRAL DE AUTOMÓVILES FORMADOS [Symbol] PISTA DE ATRESCUE
	RIESGO [Symbol] POCO DE CONTAMINACION AMBIENTAL [Symbol] ZONA DE RIESGO, EXPOSICION AL RIESGO MODERADA [Symbol] ZONA DE RIESGO, EXPOSICION AL RIESGO ALTA

PLANO:	NUM:
INFRAESTRUCTURA	D6-2
	FEBRERO 2015

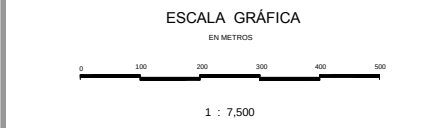

Elaboro:	Coordinación:
UTS Arquitectura Urbanismo & Territorio Sensible	Arq. Gabriel Perez Perez Equipo: Arq. Fco. Javier Alvarez Ramirez Arq. Ismael Martinez Morua