
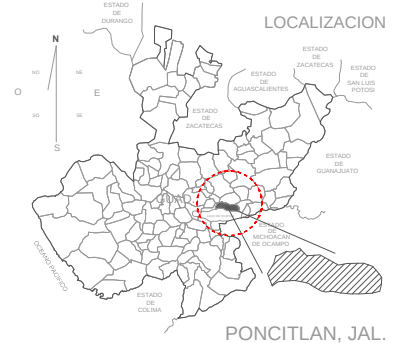


# III - Cuitzeo / UT-5

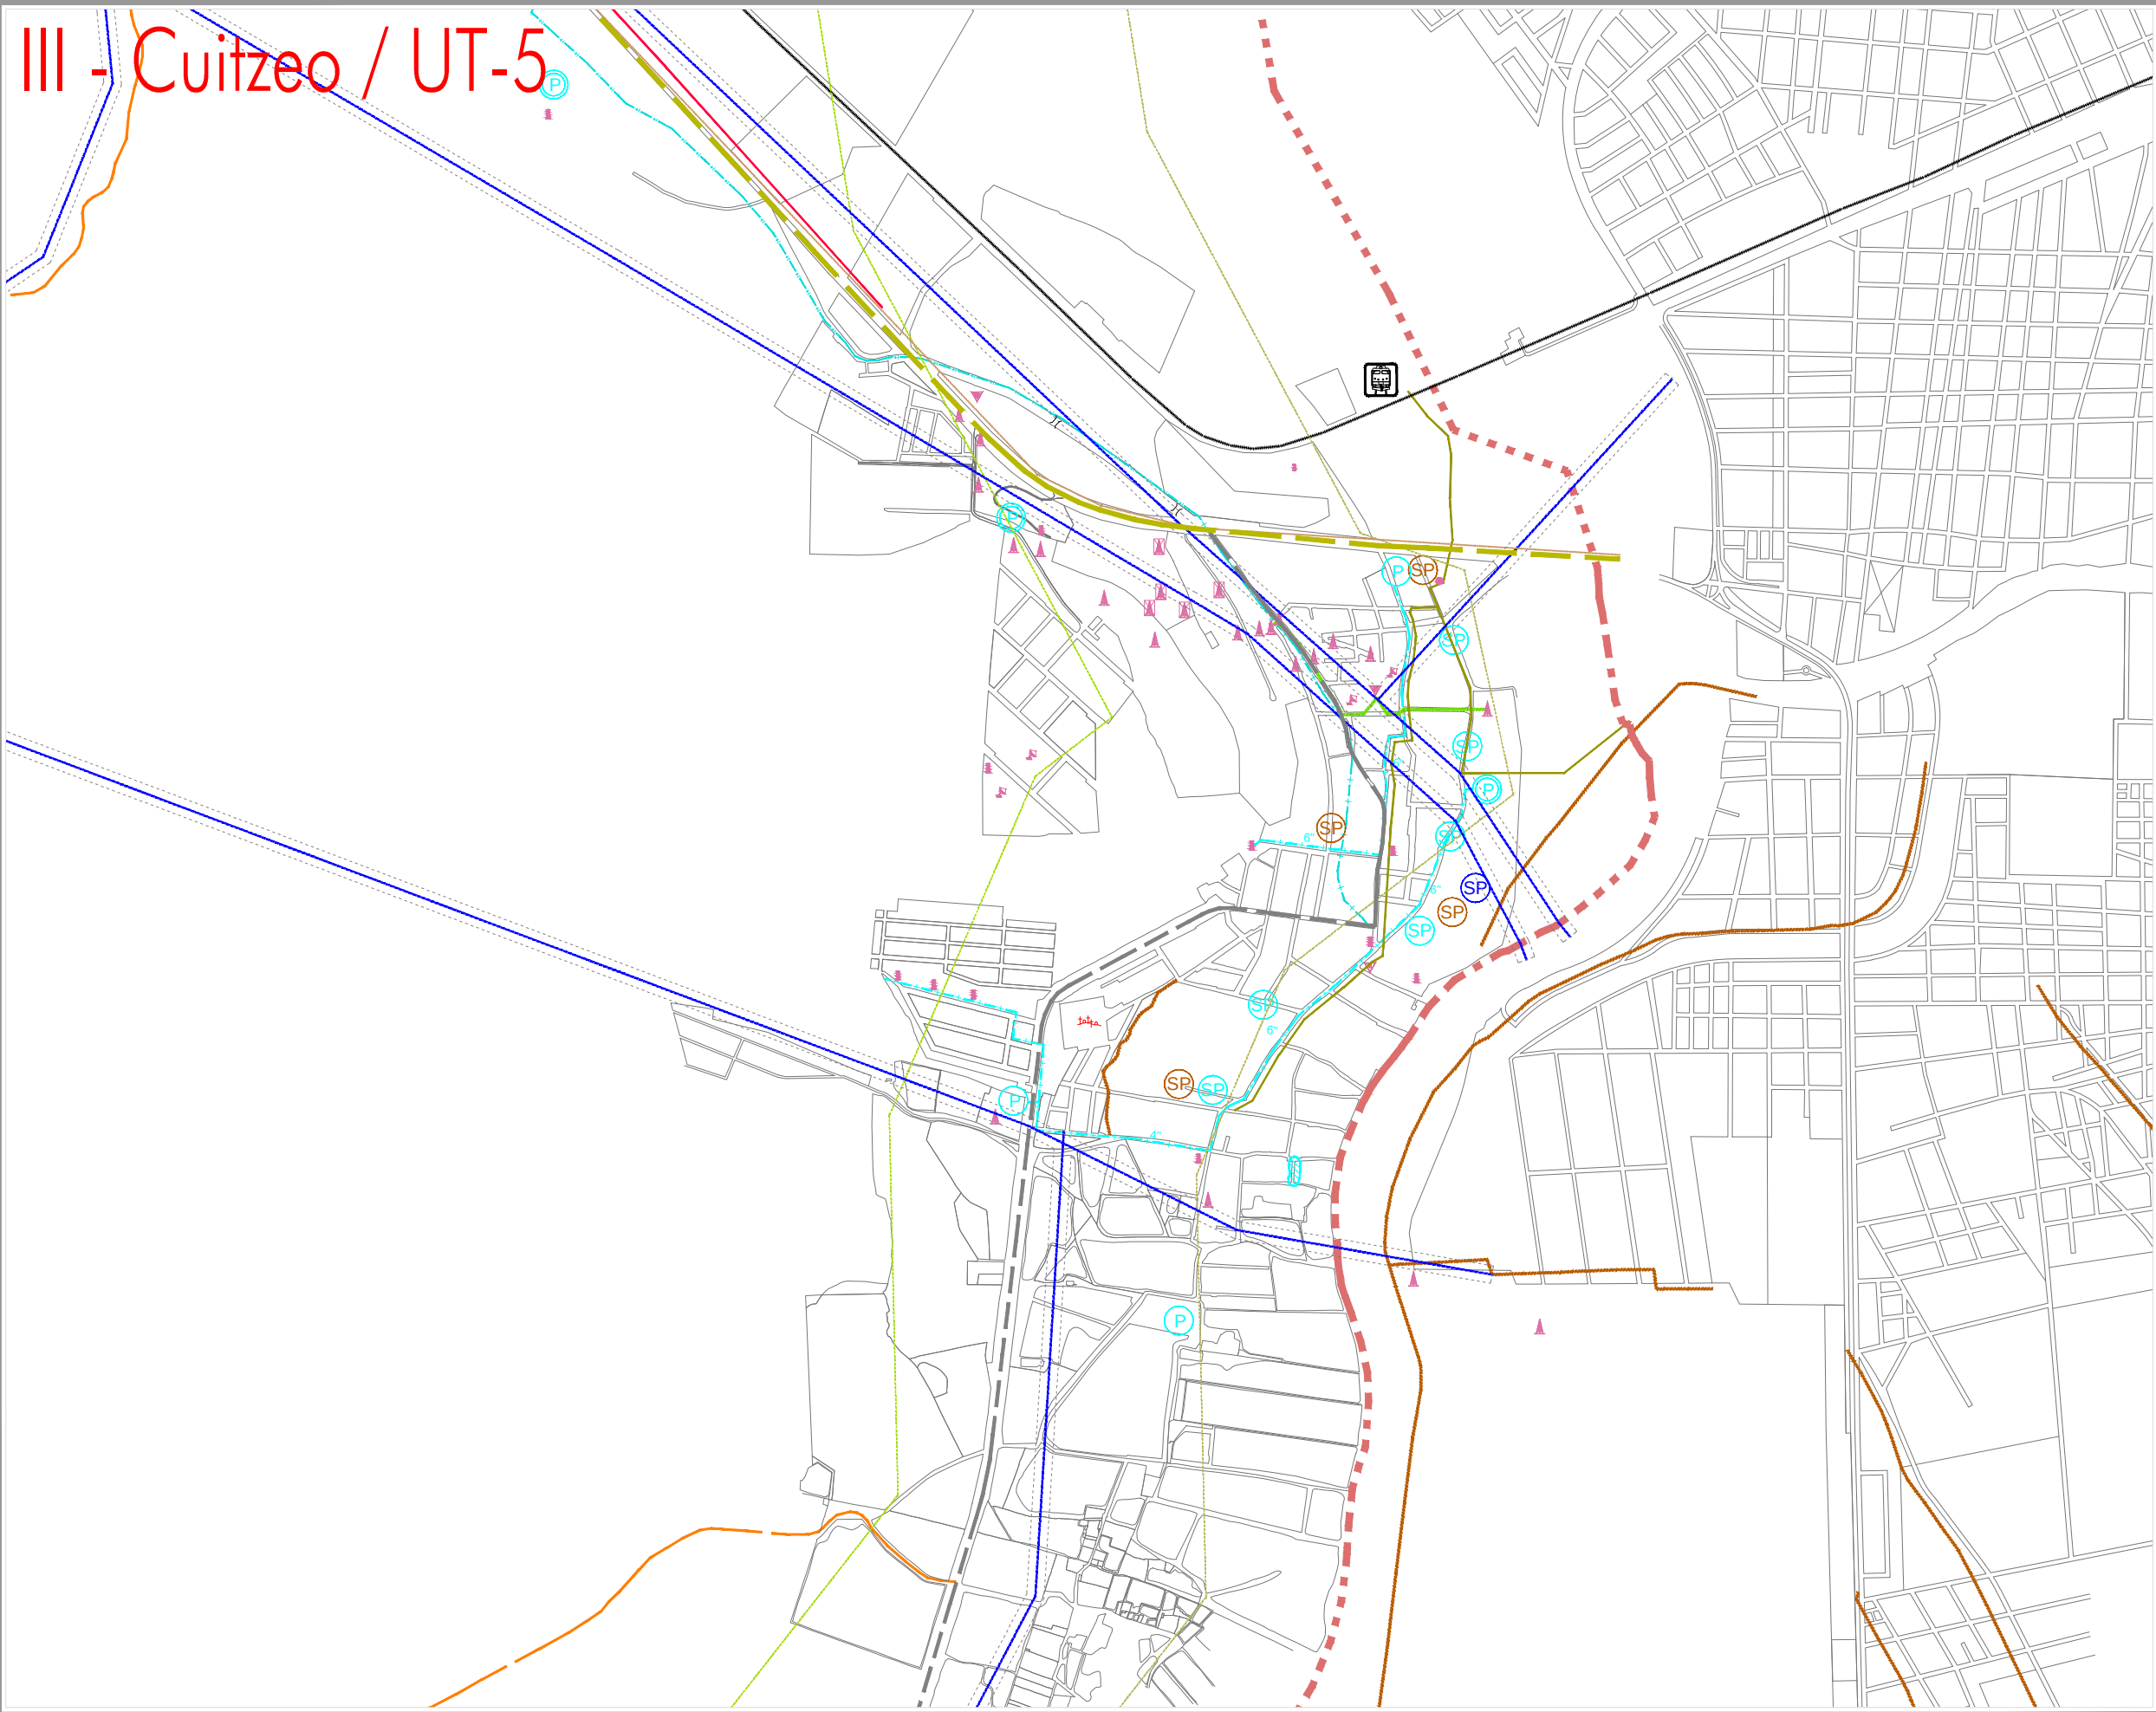


## PROGRAMA MUNICIPAL DE DESARROLLO URBANO

MUNICIPIO DE PONCITLAN, JAL.

| SIMBOLOGÍA   |   |
|---|---|
| <b>LIMITES</b> <ul style="list-style-type: none"><li>BAJO DEL AREA DE ESTUDIO</li><li>BAJO DEL AREA DE APLICACION</li><li>UNIDAD TERRITORIAL</li><li>BAJO ALMACEN</li><li>BAJO DEL AREA URBANA ACTUAL</li></ul>                                                                                             | <b>ESTRUCTURA TERRITORIAL</b> <ul style="list-style-type: none"><li>CARRETERA FEDERAL</li><li>CARRETERA MUNICIPAL 2 CARRETES</li><li>TRONCAL, 2 CARRETES CON RESEÑAMIENTO EN AL</li><li>SECCION Y CARRETES</li><li>CAMINO DE TIERRA</li><li>UNIDAD TERRITORIAL</li></ul> |
| <b>AREAS URBANAS</b> <ul style="list-style-type: none"><li>CARRETERA DURESS</li><li>TRAZA URBANA</li></ul>   | <b>INSTALACIONES ESPECIALES</b> <ul style="list-style-type: none"><li>BALNEO</li><li>CENICIENTRO</li></ul>   |
| <b>AGUA POTABLE</b> <ul style="list-style-type: none"><li>UNDA DE AGUA</li><li>CAVAL DE REGO SUBTERRANEO</li><li>CAVAL DE REGO A CIRCULO ABIERTO</li><li>BOMBA Y TUNEL DE AGUA</li><li>POZO PROFUNDO EN SERVICIO</li><li>POZO PROFUNDO FUERA DE SERVICIO</li><li>AREA DE SERVICIO</li></ul>                 | <b>COMUNICACIONES</b> <ul style="list-style-type: none"><li>TELÉFONO</li><li>FIBRA OPTICA</li><li>INTERNA DE TELECOMUNICACIONES</li><li>WIFI</li><li>PUENTE</li></ul>   |
| <b>ELECTRICIDAD</b> <ul style="list-style-type: none"><li>UNDA ELECTRICA ALTA TENSION</li><li>UNDA ELECTRICA SUBTERRANEA</li><li>RESECCION UNDA ELECTRICA</li><li>WAS PUBLICAS SIN ALUMBRADO</li><li>ESTACION ELECTRICA</li><li>AREA DE SERVICIO</li><li>TORRECUA EN USO</li><li>TORRECUA SIN USO</li></ul> | <b>PAVIMENTOS</b> <ul style="list-style-type: none"><li>ASFALTO</li><li>CONCRETO ESTAMPADO</li><li>TERRACOTA</li><li>DIAPHRAGMA</li><li>DIAPHRAGMA ECOLOGICO</li></ul>                                                                                                   |
| <b>DRENAJE</b> <ul style="list-style-type: none"><li>UNDA DE DRENAJE</li><li>CAVAL DE DRENAJE</li><li>COLECTOR AGUAS RESIDUALES</li><li>PLANTA DE TRATAMIENTO</li><li>CANALIZADO DE BOMBEO</li><li>AREA DE SERVICIO</li></ul>                                                                               | <b>ESTADO</b> <ul style="list-style-type: none"><li>BUENO</li><li>REGULAR</li><li>USADO</li></ul>   |
|   | <b>TRANSPORTE</b> <ul style="list-style-type: none"><li>PEROCABLE</li><li>CENTRAL DE AUTOMOVILES FORNIDOS</li><li>RETA DE ATENCION</li></ul>   |
|   | <b>RIESGO</b> <ul style="list-style-type: none"><li>POZO DE CONTAMINACION AMBIENTAL</li><li>ZONA DE RIESGO, EXPOSICION AL RIESGO MODERADA</li><li>ZONA DE RIESGO, EXPOSICION AL RIESGO MODERADA</li><li>ZONA DE RIESGO, EXPOSICION AL RIESGO MODERADA</li></ul>          |

|                 |              |
|-----------------|--------------|
| PLANO:          | NUM:         |
| INFRAESTRUCTURA | D6-3         |
|                 | FEBRERO 2015 |

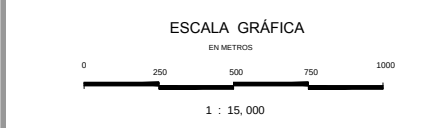

|                                 |                                  |
|---------------------------------|----------------------------------|
| Elaboro:                        | Coordinación:                    |
| UTS Arquitectura                | Arq. Gabriel Perez Perez         |
| Urbanismo & Territorio Sensible | Equipo:                          |
|                                 | Arq. Fco. Javier Alvarez Ramirez |
|                                 | Arq. Ismael Martinez Morua       |