


V - Santa Cruz el Grande / UT-04

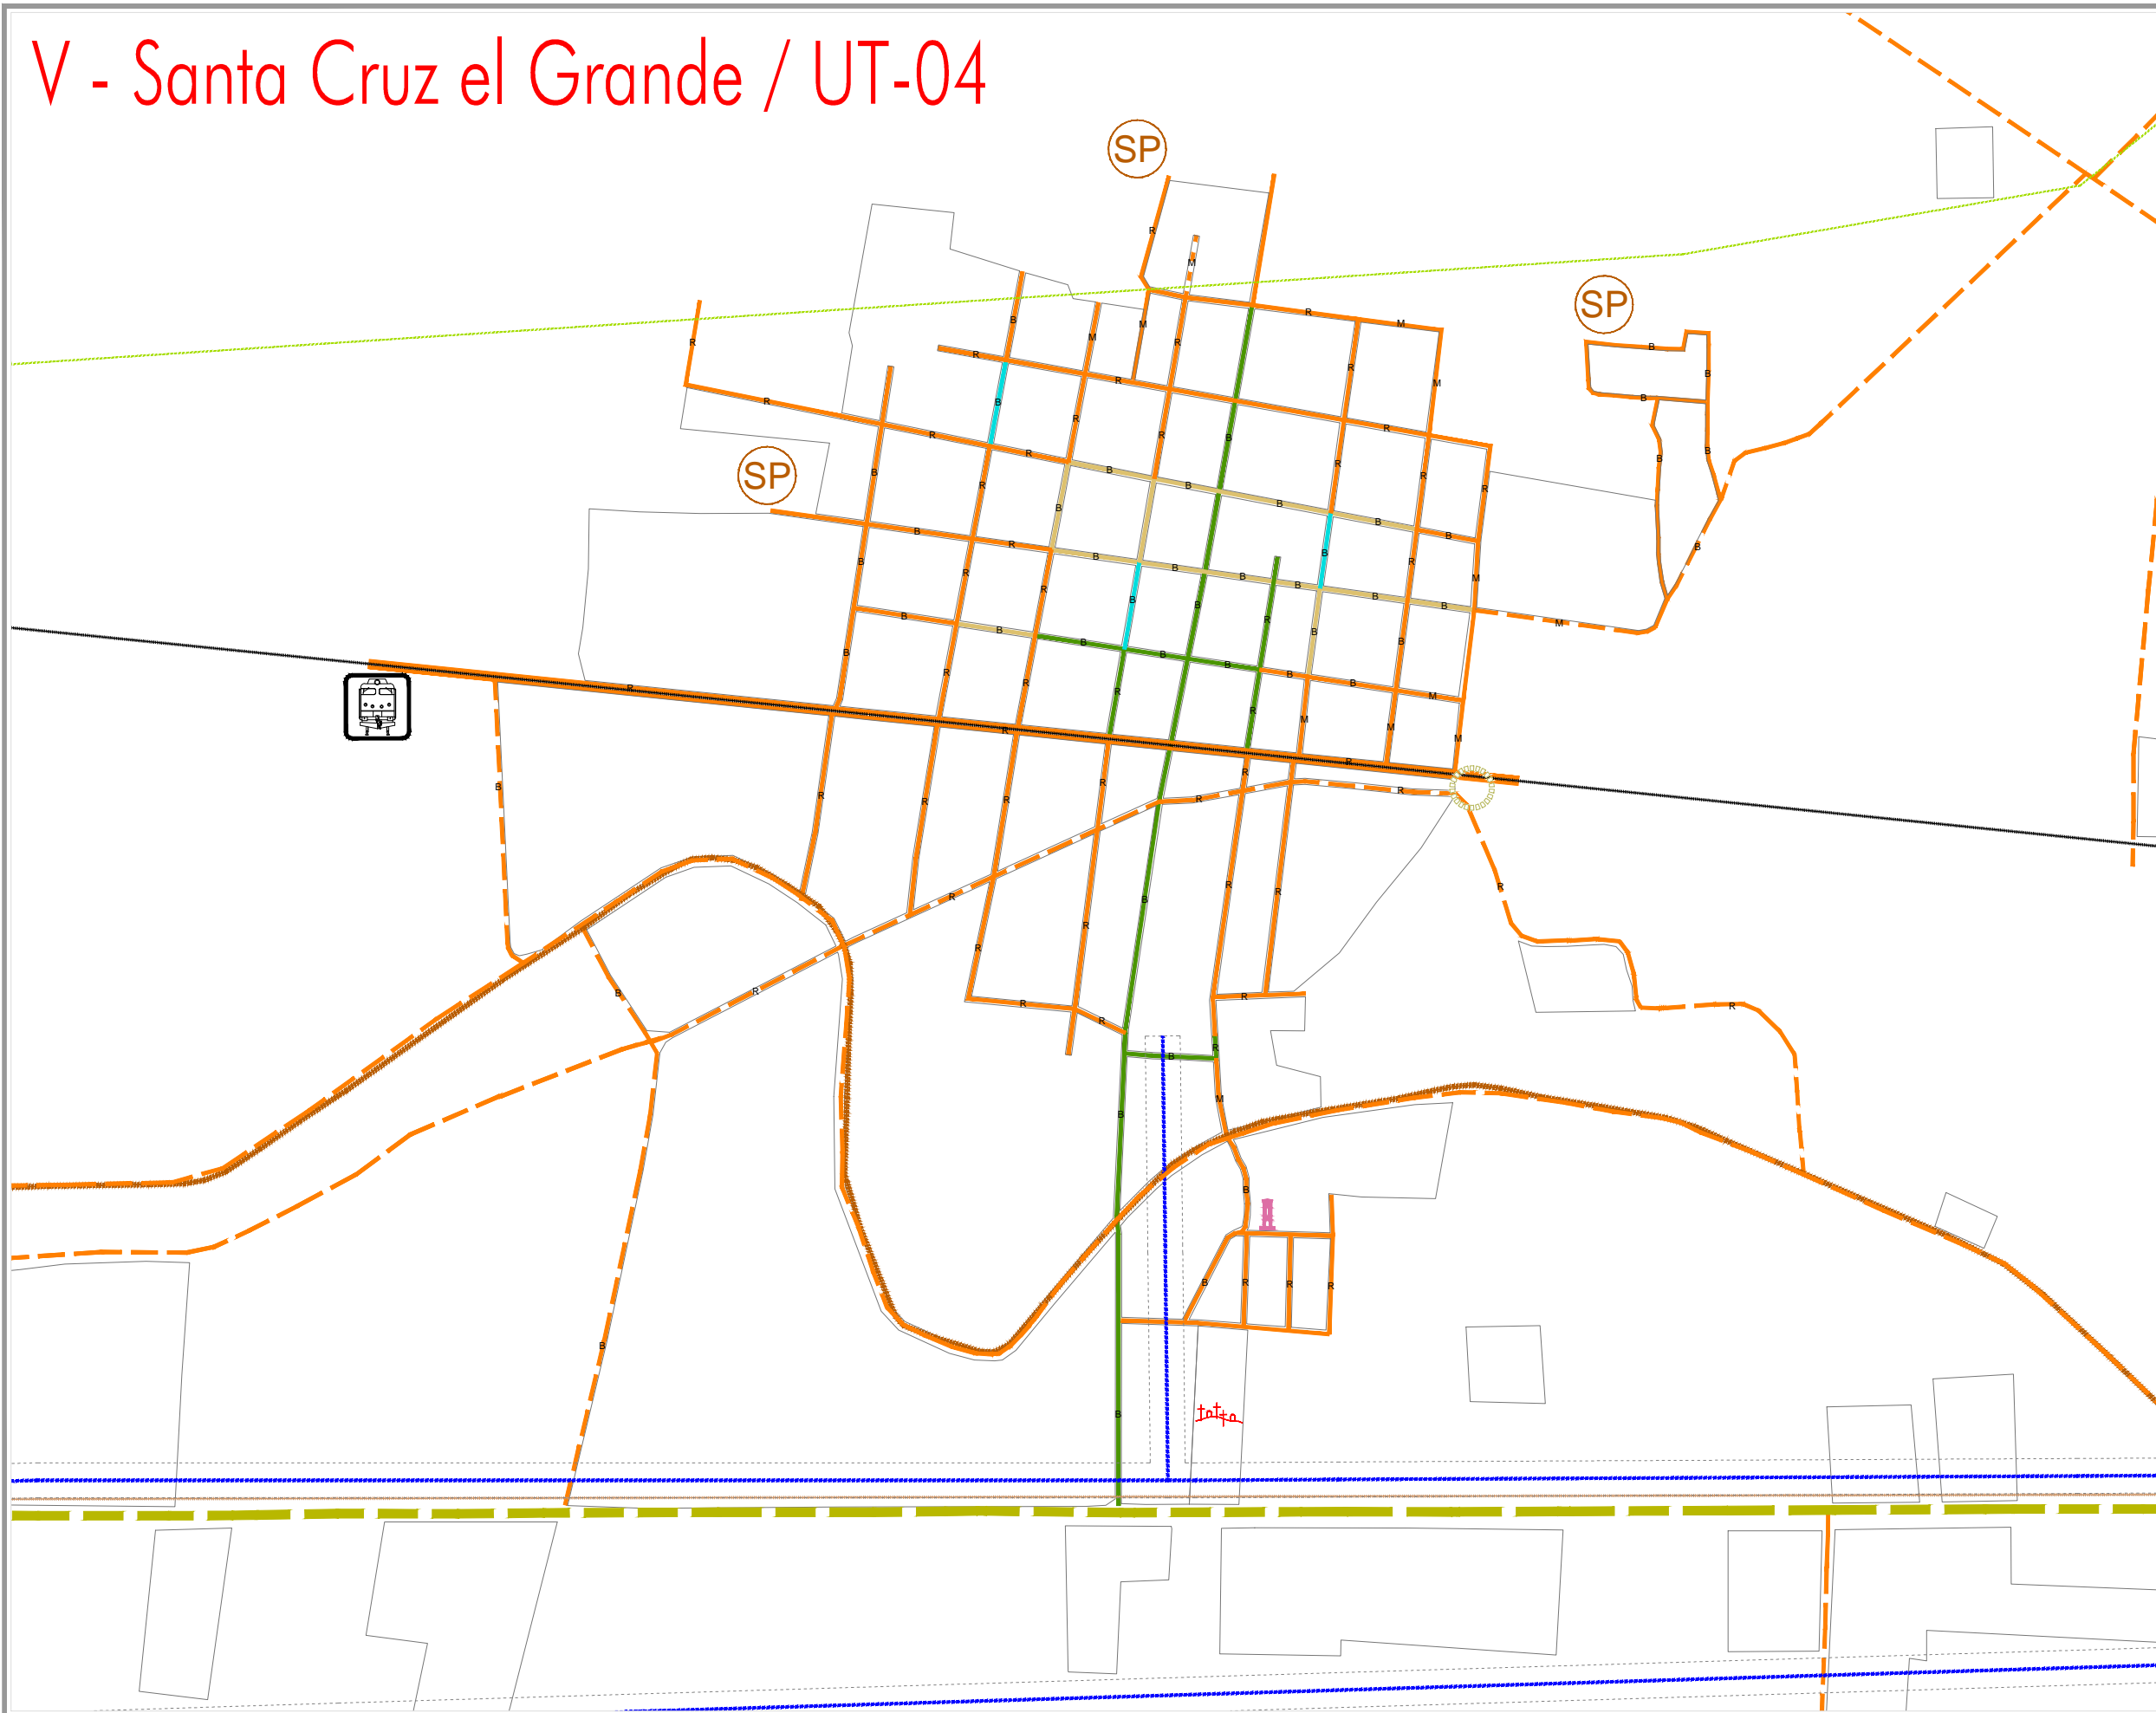


PROGRAMA MUNICIPAL DE DESARROLLO URBANO

MUNICIPIO DE PONCITLAN, JAL.

SIMBOLOGÍA

LIMITES	ESTRUCTURA TERRITORIAL
<ul style="list-style-type: none"> Limite del área de estudio Limite del área de ubicación Unidad territorial Limite municipal Limite del área urbana actual 	<ul style="list-style-type: none"> Calletera moderna Calletera moderna 2 carriles Tramitadora y calles con estacionamiento Rechinos y canchales Canchales de tierra Área por construir
ÁREAS LIBERAS	INSTALACIONES ESPECIALES
<ul style="list-style-type: none"> Casero disperso Tronca urbana 	<ul style="list-style-type: none"> Baño Cementerio
AGUA POTABLE	COMUNICACIONES
<ul style="list-style-type: none"> Área de agua Canal de riego subterráneo Canal de riego a cielo abierto Bomba y tubería de agua Pozo profundo fuera de servicio Área sin servicio 	<ul style="list-style-type: none"> Teléfono Fibra óptica Antena de telecomunicaciones Hidro Pluvio
ELECTRICIDAD	PAVIMENTOS
<ul style="list-style-type: none"> Línea eléctrica alta tensión Línea eléctrica subterránea Restricción línea eléctrica Línea pública sin alumbrado Estación eléctrica Área sin servicio Torre eléctrica en uso Torre eléctrica sin uso 	<ul style="list-style-type: none"> Asfalto Concreto estriado Tramitadora Superpavimento Superpavimento ecológico
DRENAJE	ESTADO
<ul style="list-style-type: none"> Área de drenaje Canal de drenaje Colector aguas residuales Puerta de tratamiento Canchales de bombeo Área sin servicio 	<ul style="list-style-type: none"> Suelo regular Suelo irregular
	TRANSPORTE
	<ul style="list-style-type: none"> Paseo público Central de autobuses urbanos Parada de autobús
	RIESGO
	<ul style="list-style-type: none"> Pozo de contaminación ambiental Zona de riesgo, disposición al río moderada Zona de riesgo, disposición al río moderada Zona de riesgo, disposición al río alta

PLANO:	NUM:
INFRAESTRUCTURA	D6-5
	FEBRERO 2015

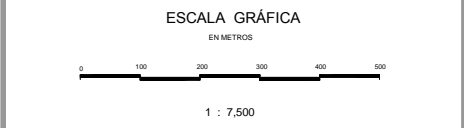

Elaboro:	Coordinación:
UTS Arquitectura Urbanismo & Territorio Sensible	Arq. Gabriel Perez Perez
	Equipo:
	Arq. Fco. Javier Alvarez Ramirez
	Arq. Ismael Martinez Morua