


VI - San Miguel / UT-02

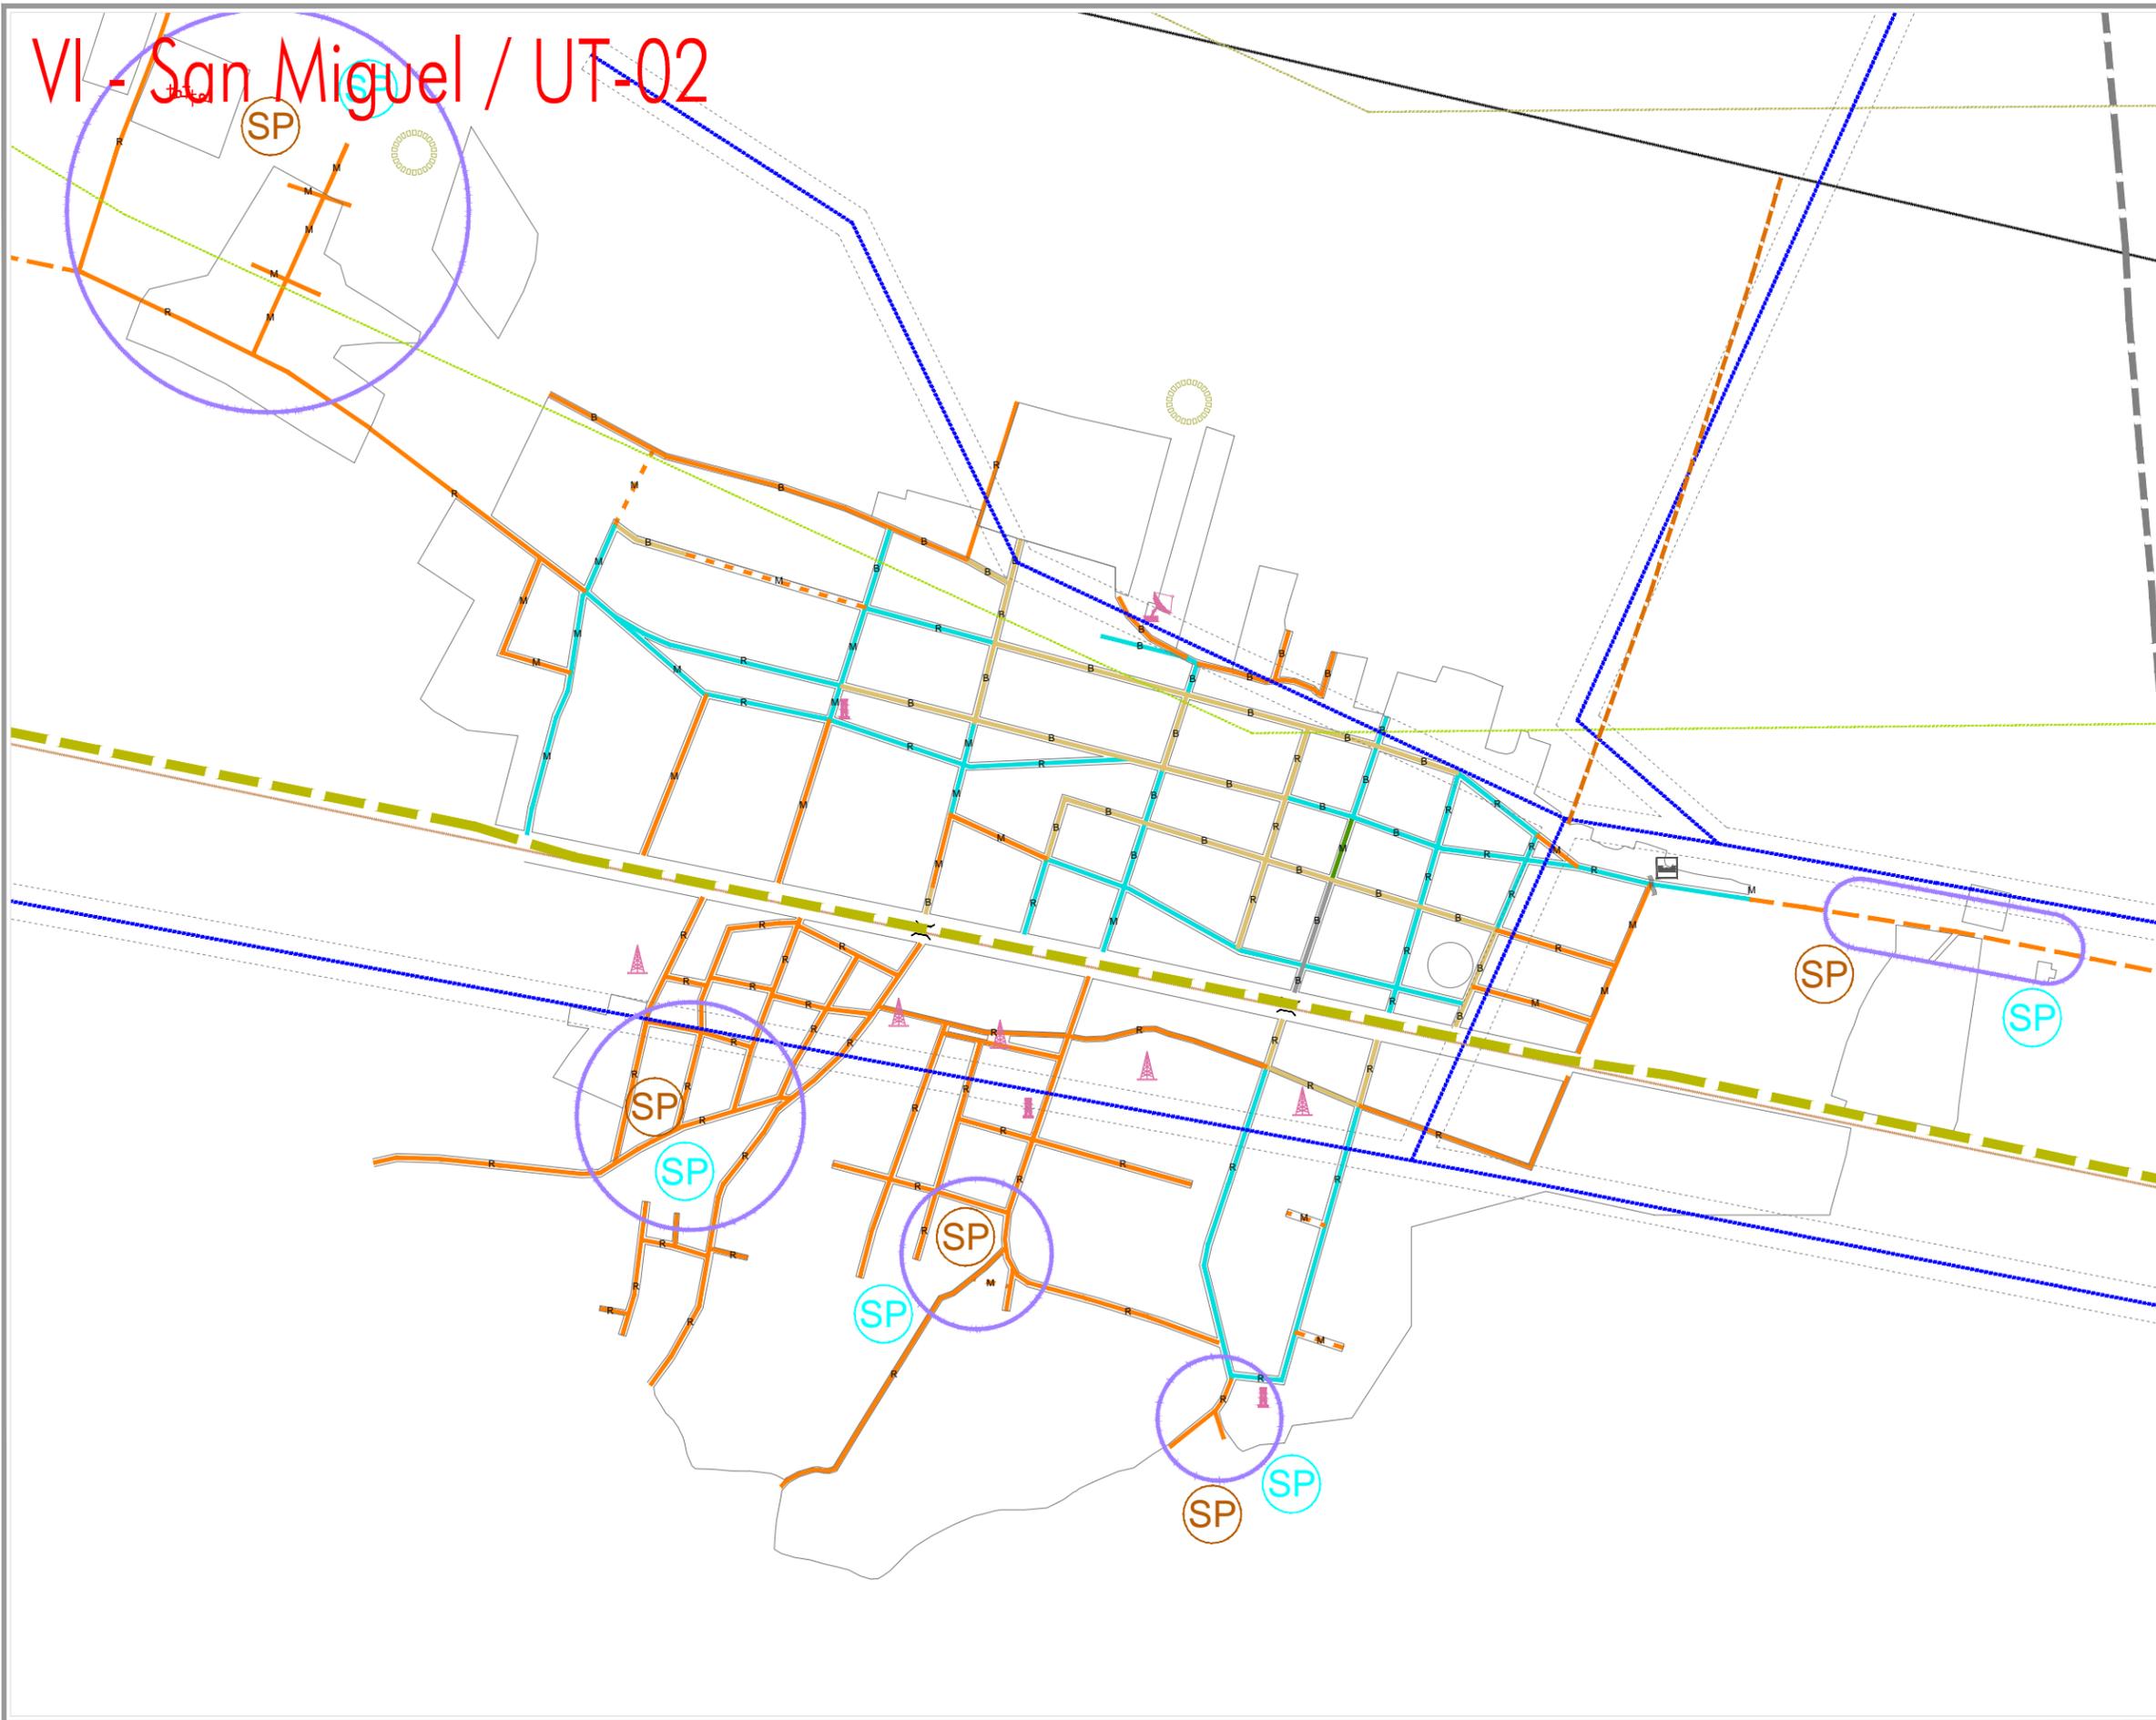


PROGRAMA MUNICIPAL DE DESARROLLO URBANO

MUNICIPIO DE PONCITLAN, JAL.

SIMBOLOGÍA

LIMITES	ESTRUCTURA TERRITORIAL
<ul style="list-style-type: none"> Limite del área de estudio Limite del área de adjudicación Unidad territorial Limite municipal Limite del área urbana actual 	<ul style="list-style-type: none"> Calletera moderna Calletera moderna 2 carriles Troncalina y calles con esquineros de esquina Rechazo y cambios Cambio de tierra Línea ferroviaria
ÁREAS LIBERAS	INSTALACIONES ESPECIALES
<ul style="list-style-type: none"> Casero disperso Traza urbana 	<ul style="list-style-type: none"> Baño Cementerio
AGUA POTABLE	COMUNICACIONES
<ul style="list-style-type: none"> Área de agua Canal de riego subterráneo Canal de riego a cielo abierto Bomba y tubería de agua Pozo profundo fuera de servicio Área sin servicio 	<ul style="list-style-type: none"> Teléfono Fibra óptica Antena de telecomunicaciones Hidro Pluvio
ELECTRICIDAD	PAVIMENTOS
<ul style="list-style-type: none"> Línea eléctrica alta tensión Línea eléctrica subterránea Restricción línea eléctrica Vías públicas sin alumbrado Estación eléctrica Área sin servicio Torreola en uso Torreola sin uso 	<ul style="list-style-type: none"> Asfalto Concreto estandarizado Trombada Superpavimento Superpavimento ecológico
DRENAJE	ESTADO
<ul style="list-style-type: none"> Línea de drenaje Canal de drenaje Colector aguas residuales Planta de tratamiento Cercado de bombeo Área sin servicio 	<ul style="list-style-type: none"> Suelo regular Suelo irregular
TRANSPORTE	RIESGO
<ul style="list-style-type: none"> Paseo Central de autobuses urbanos Parada de autobús 	<ul style="list-style-type: none"> Pozo de contaminación ambiental Zona de riesgo, exposición al río moderada Zona de riesgo, exposición al río moderada Zona de riesgo, exposición al río moderada

PLANO: **INFRAESTRUCTURA** NUM: **D6-6**
 FEBRERO 2015

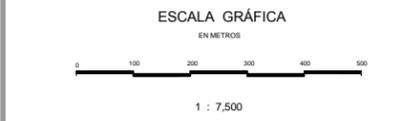

Elaboro: **UTS Arquitectura**
 Urbanismo & Territorio Sensible

Coordinación: Arq. Gabriel Perez Perez
 Equipo: Arq. Fco. Javier Alvarez Ramirez
 Arq. Ismael Martinez Morua