


VII - San Juan Tecomatlan / UT-10

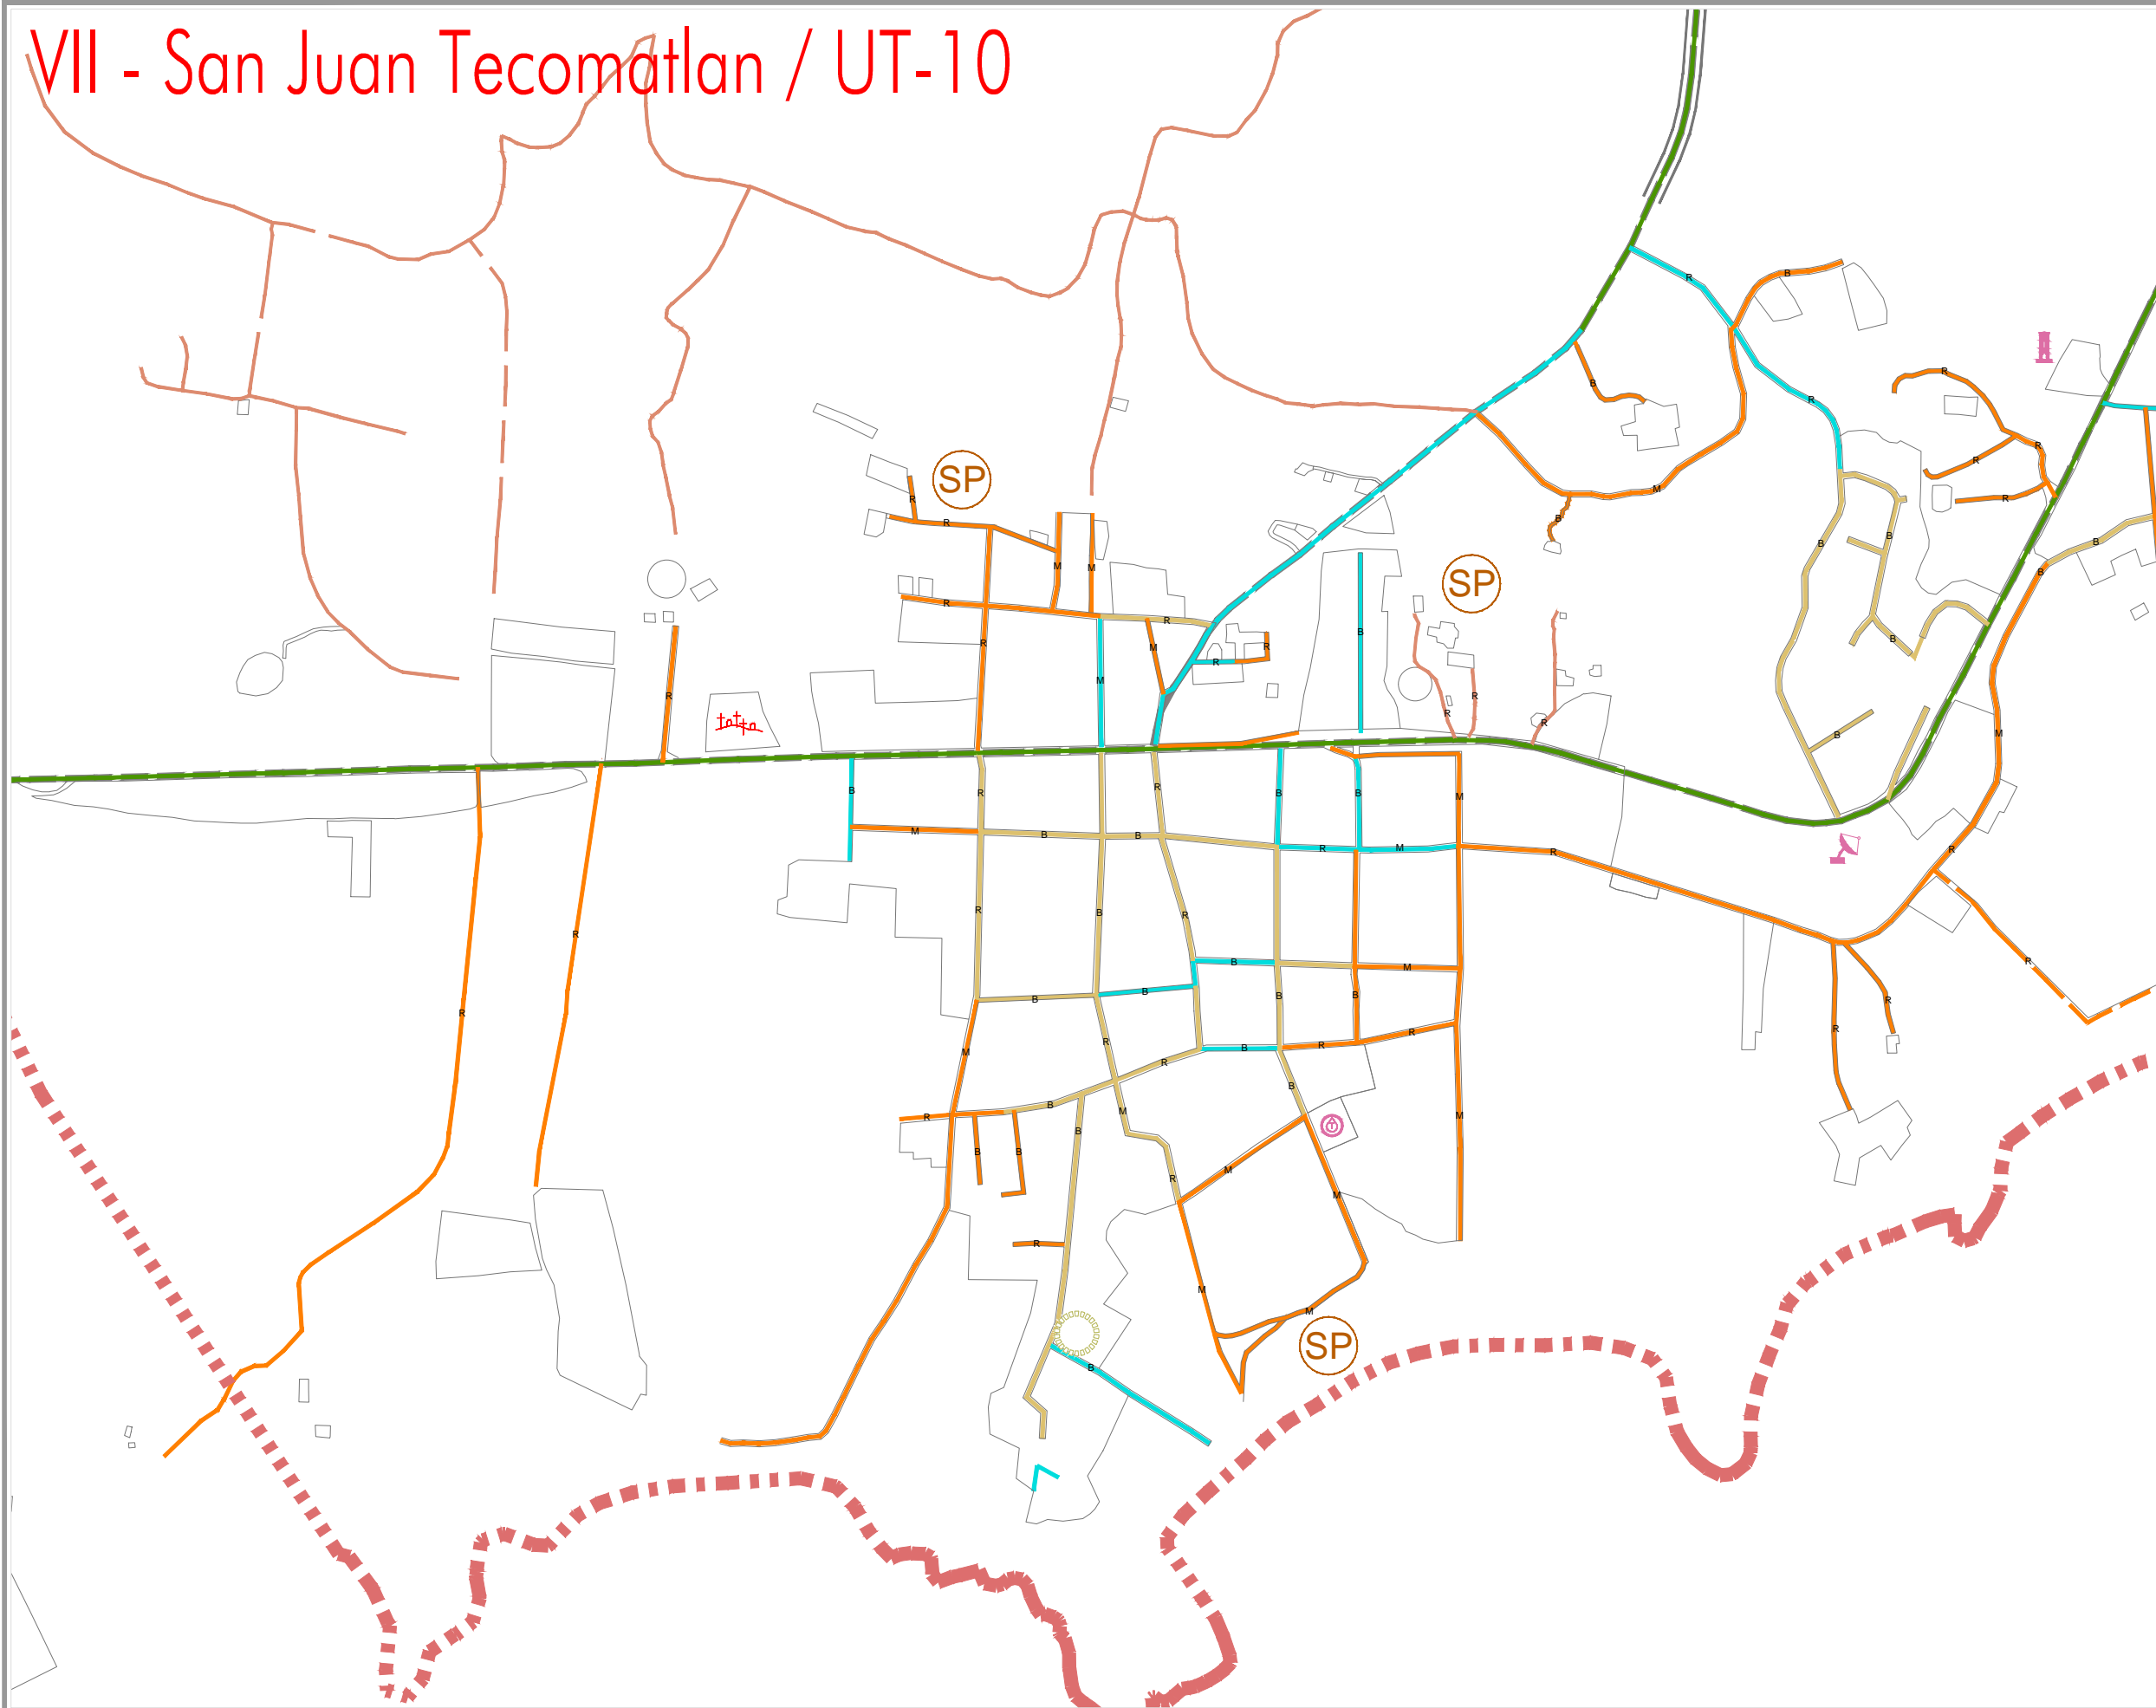


PROGRAMA MUNICIPAL DE DESARROLLO URBANO
MUNICIPIO DE PONCITLAN, JAL.

SIMBOLOGÍA

| | |
|---|--|
| LIMITES | ESTRUCTURA TERRITORIAL |
| <ul style="list-style-type: none"> Limite del área de estudio Limite del área de indagación Unidad territorial Limite municipal Limite del área urbana actual | <ul style="list-style-type: none"> Calletera normal Calletera normal 2 carriles Troncalina y calles con esquinero de 40 metros Arco y callejón Calle de tierra Linea ferroviaria |
| ÁREAS LIBERAS | INSTALACIONES ESPECIALES |
| <ul style="list-style-type: none"> Casero disperso Traza urbana | <ul style="list-style-type: none"> Baño Cementerio |
| AGUA POTABLE | COMUNICACIONES |
| <ul style="list-style-type: none"> Red de agua Canal de riego subterráneo Canal de riego a cielo abierto Bomba y torre de agua Pozo profundo fuera de servicio Área sin servicio | <ul style="list-style-type: none"> Teléfono Fibra óptica Antena de telecomunicaciones Hidro Aluzo |
| ELECTRICIDAD | PAVIMENTOS |
| <ul style="list-style-type: none"> Línea eléctrica alta tensión Línea eléctrica subterránea Reducción línea eléctrica Línea pública sin alumbrado Estación eléctrica Área sin servicio Torreola en uso Torreola sin uso | <ul style="list-style-type: none"> Asfalto Concreto estriado Tartracosa Espesado Superpavimento ecológico |
| DRENAJE | ESTADO |
| <ul style="list-style-type: none"> Línea de drenaje Canal de drenaje Colector aguas residuales Planta de tratamiento Cercado de bombeo Área sin servicio | <ul style="list-style-type: none"> Suelo regular Suelo irregular |
| | TRANSPORTE |
| | <ul style="list-style-type: none"> Paroquial Central de autobuses urbanos Red de autobuses |
| | RIESGO |
| | <ul style="list-style-type: none"> Pozo de contaminación ambiental Zona de riesgo, exposición al río modernada Zona de riesgo, exposición al río modernada Zona de riesgo, exposición al río modernada |

PLANO: INFRAESTRUCTURA NUM: D6-7
FEBRERO 2015

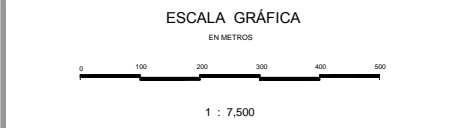

Elaboro: **UTS Arquitectura** Urbanismo & Territorio Sensible
Coordinación: Arq. Gabriel Perez Perez
Equipo: Arq. Fco. Javier Alvarez Ramirez, Arq. Ismael Martinez Morua