


VIII - San Jacinto UT-01

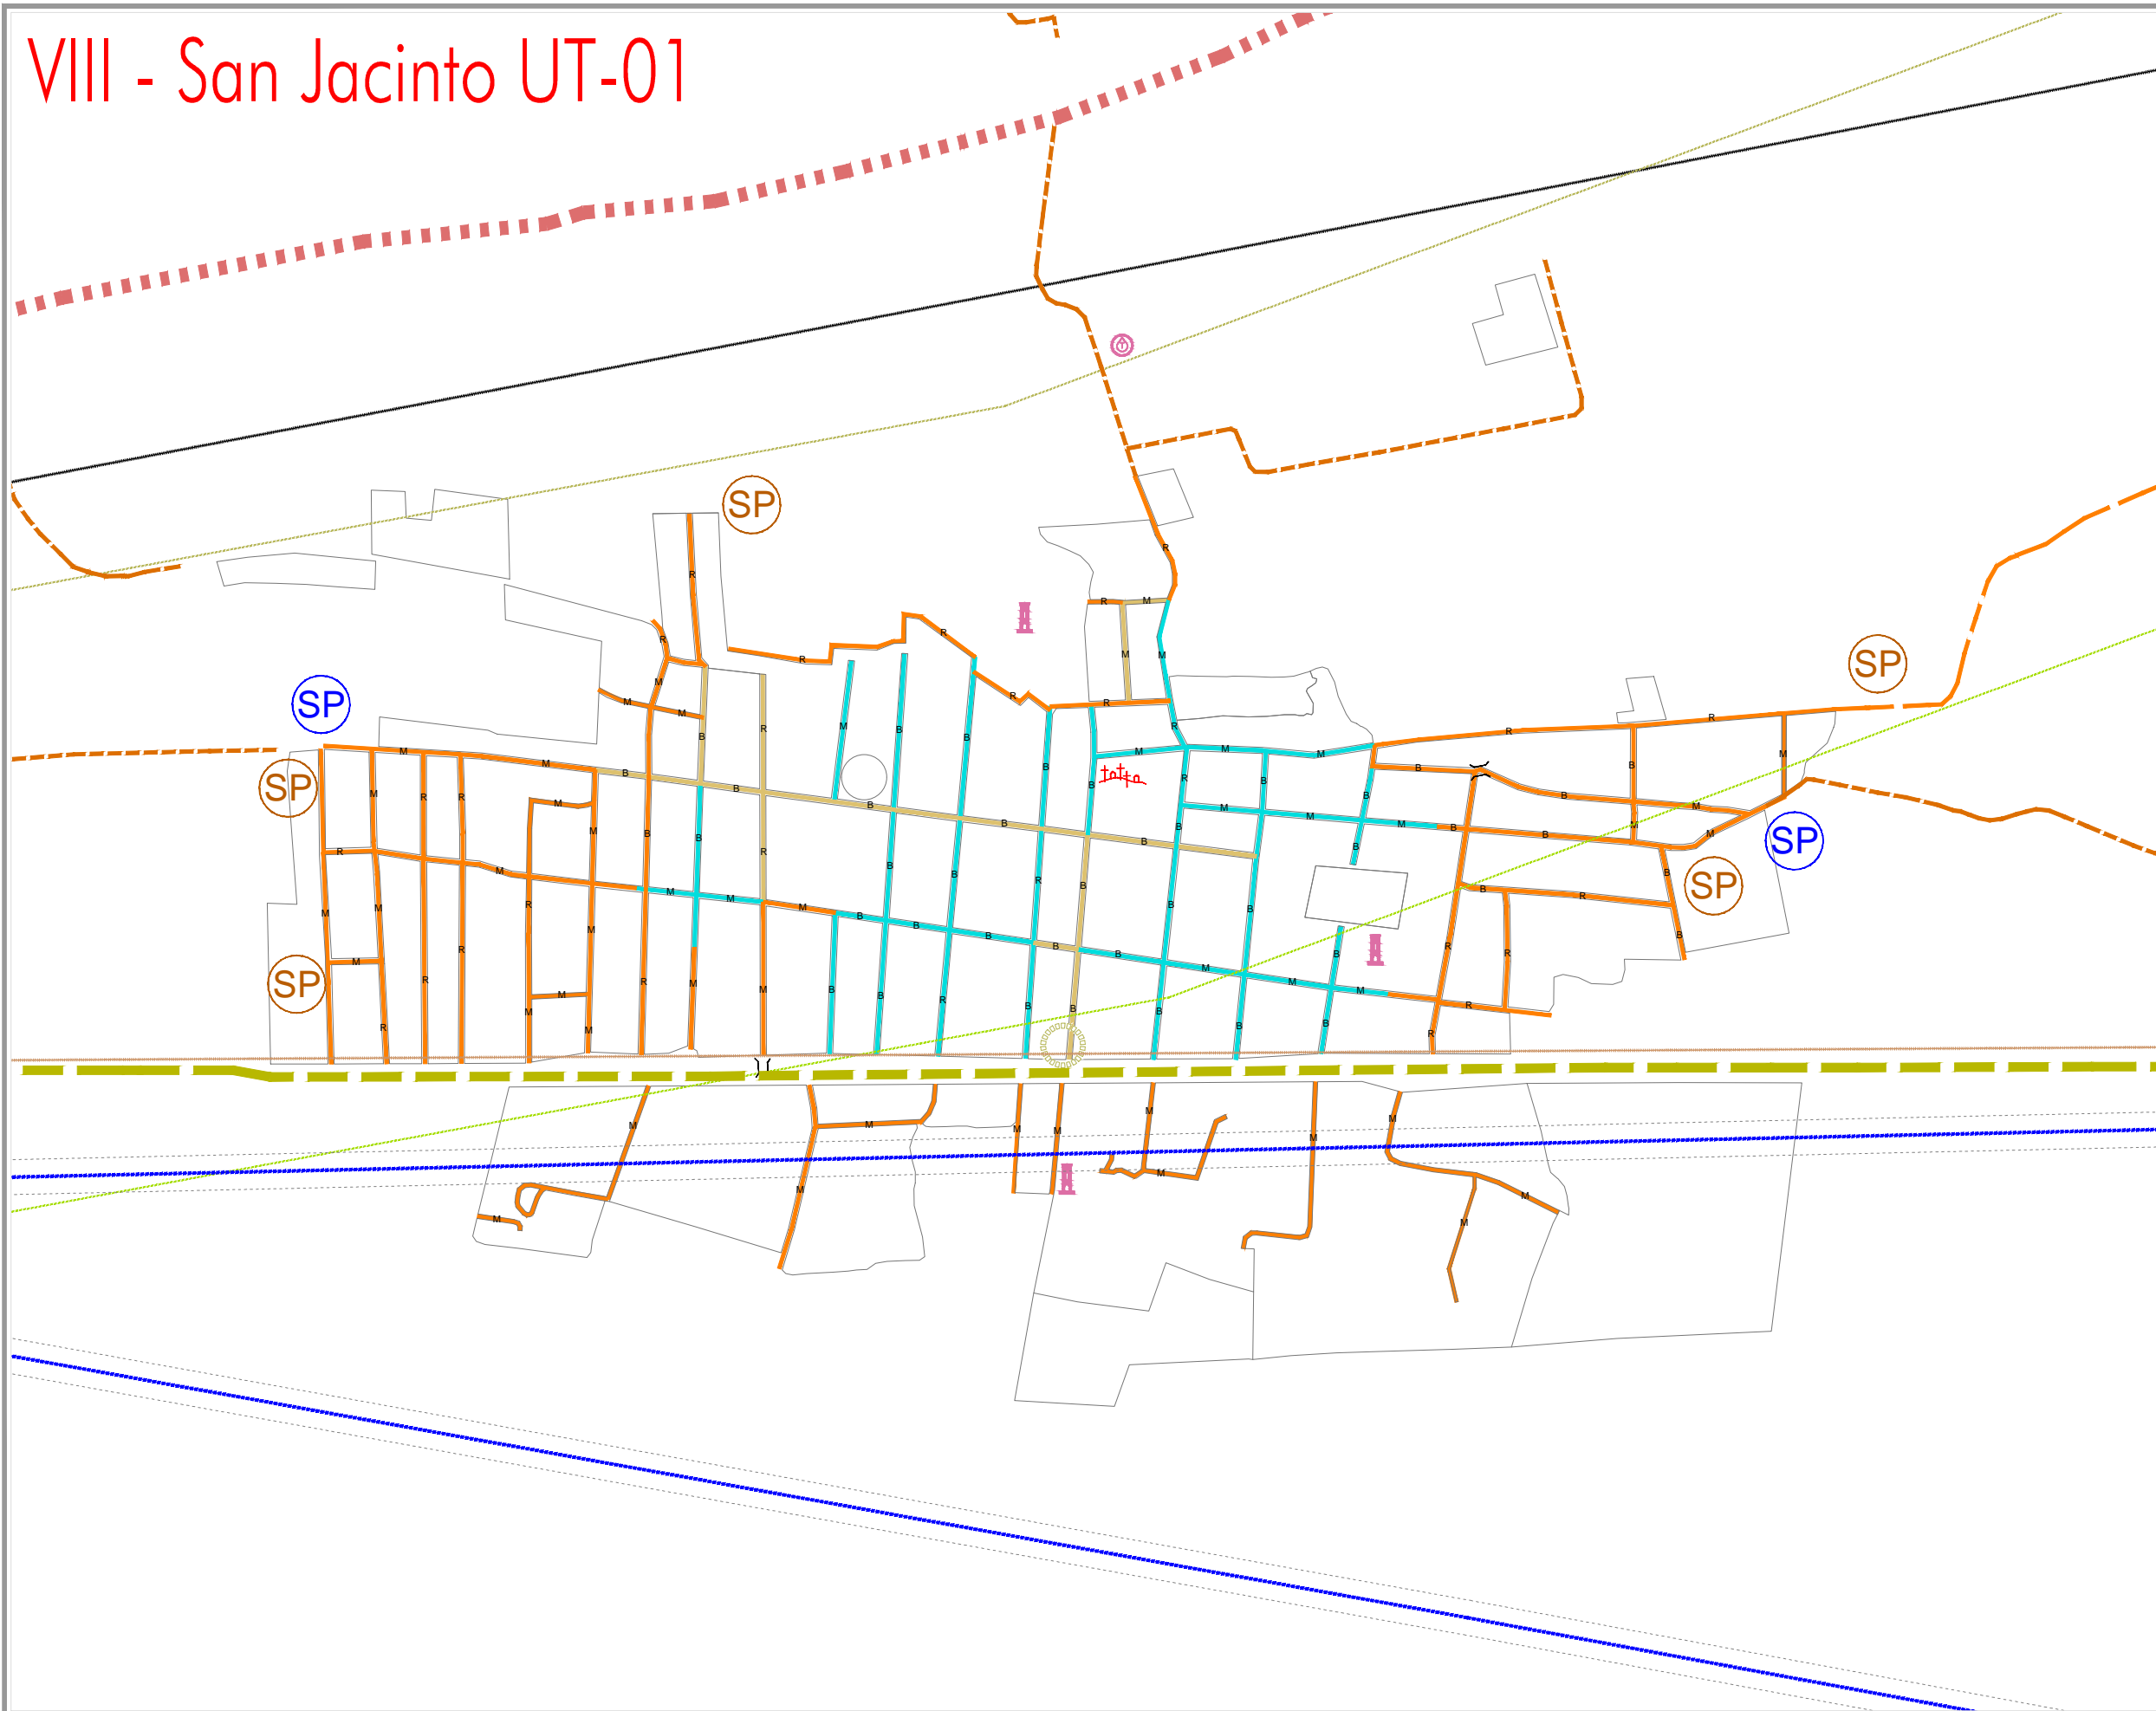


PROGRAMA MUNICIPAL DE DESARROLLO URBANO

MUNICIPIO DE PONCITLAN, JAL.

SIMBOLOGÍA

LIMITES Límite del área de estudio Límite del área de adjudicación Límite territorial Límite municipal Límite del área urbana actual	ESTRUCTURA TERRITORIAL Carretera federal Carretera municipal 2 carriles Carretera municipal 1 carril Camino de tierra Línea ferroviaria
ÁREAS LIBERAS Casco urbano Troncal urbana	INSTALACIONES ESPECIALES Banco Cementerio
AGUA POTABLE Línea de agua Canal de riego subterráneo Canal de riego a cielo abierto Bomba y torre de agua Pozo profundo en servicio Pozo profundo fuera de servicio Área sin servicio	COMUNICACIONES Teléfono Fibra óptica Antena de telecomunicaciones Video Fibra
ELECTRICIDAD Línea eléctrica alta tensión Línea eléctrica subterránea Reducción línea eléctrica Vías públicas sin alumbrado Estación eléctrica Área sin servicio Torre de alta tensión Torre de baja tensión	PAVIMENTOS Asfalto Concreto estriado Troncal Superpavimento Superpavimento ecológico
DRENAJE Línea de drenaje Canal de drenaje Colector aguas residuales Planta de tratamiento Cauce de riego Área sin servicio	ESTADO B: BUENO R: REGULAR M: MALO
	TRANSPORTE Ferrocarril Central de autobuses urbanos Ruta de autobús
	RIESGO Puntos de contaminación ambiental Zona de riesgo, exposición al ruido moderada Zona de riesgo, exposición al ruido moderada

PLANO:	NUM:
INFRAESTRUCTURA	D6-8
	FEBRERO 2015

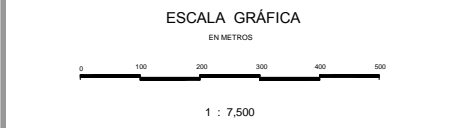

Elaboro: **UTS Arquitectura**
Urbanismo & Territorio Sensible

Coordinación: Arq. Gabriel Perez Perez
Equipo: Arq. Fco. Javier Alvarez Ramirez
Arq. Ismael Martinez Morua