


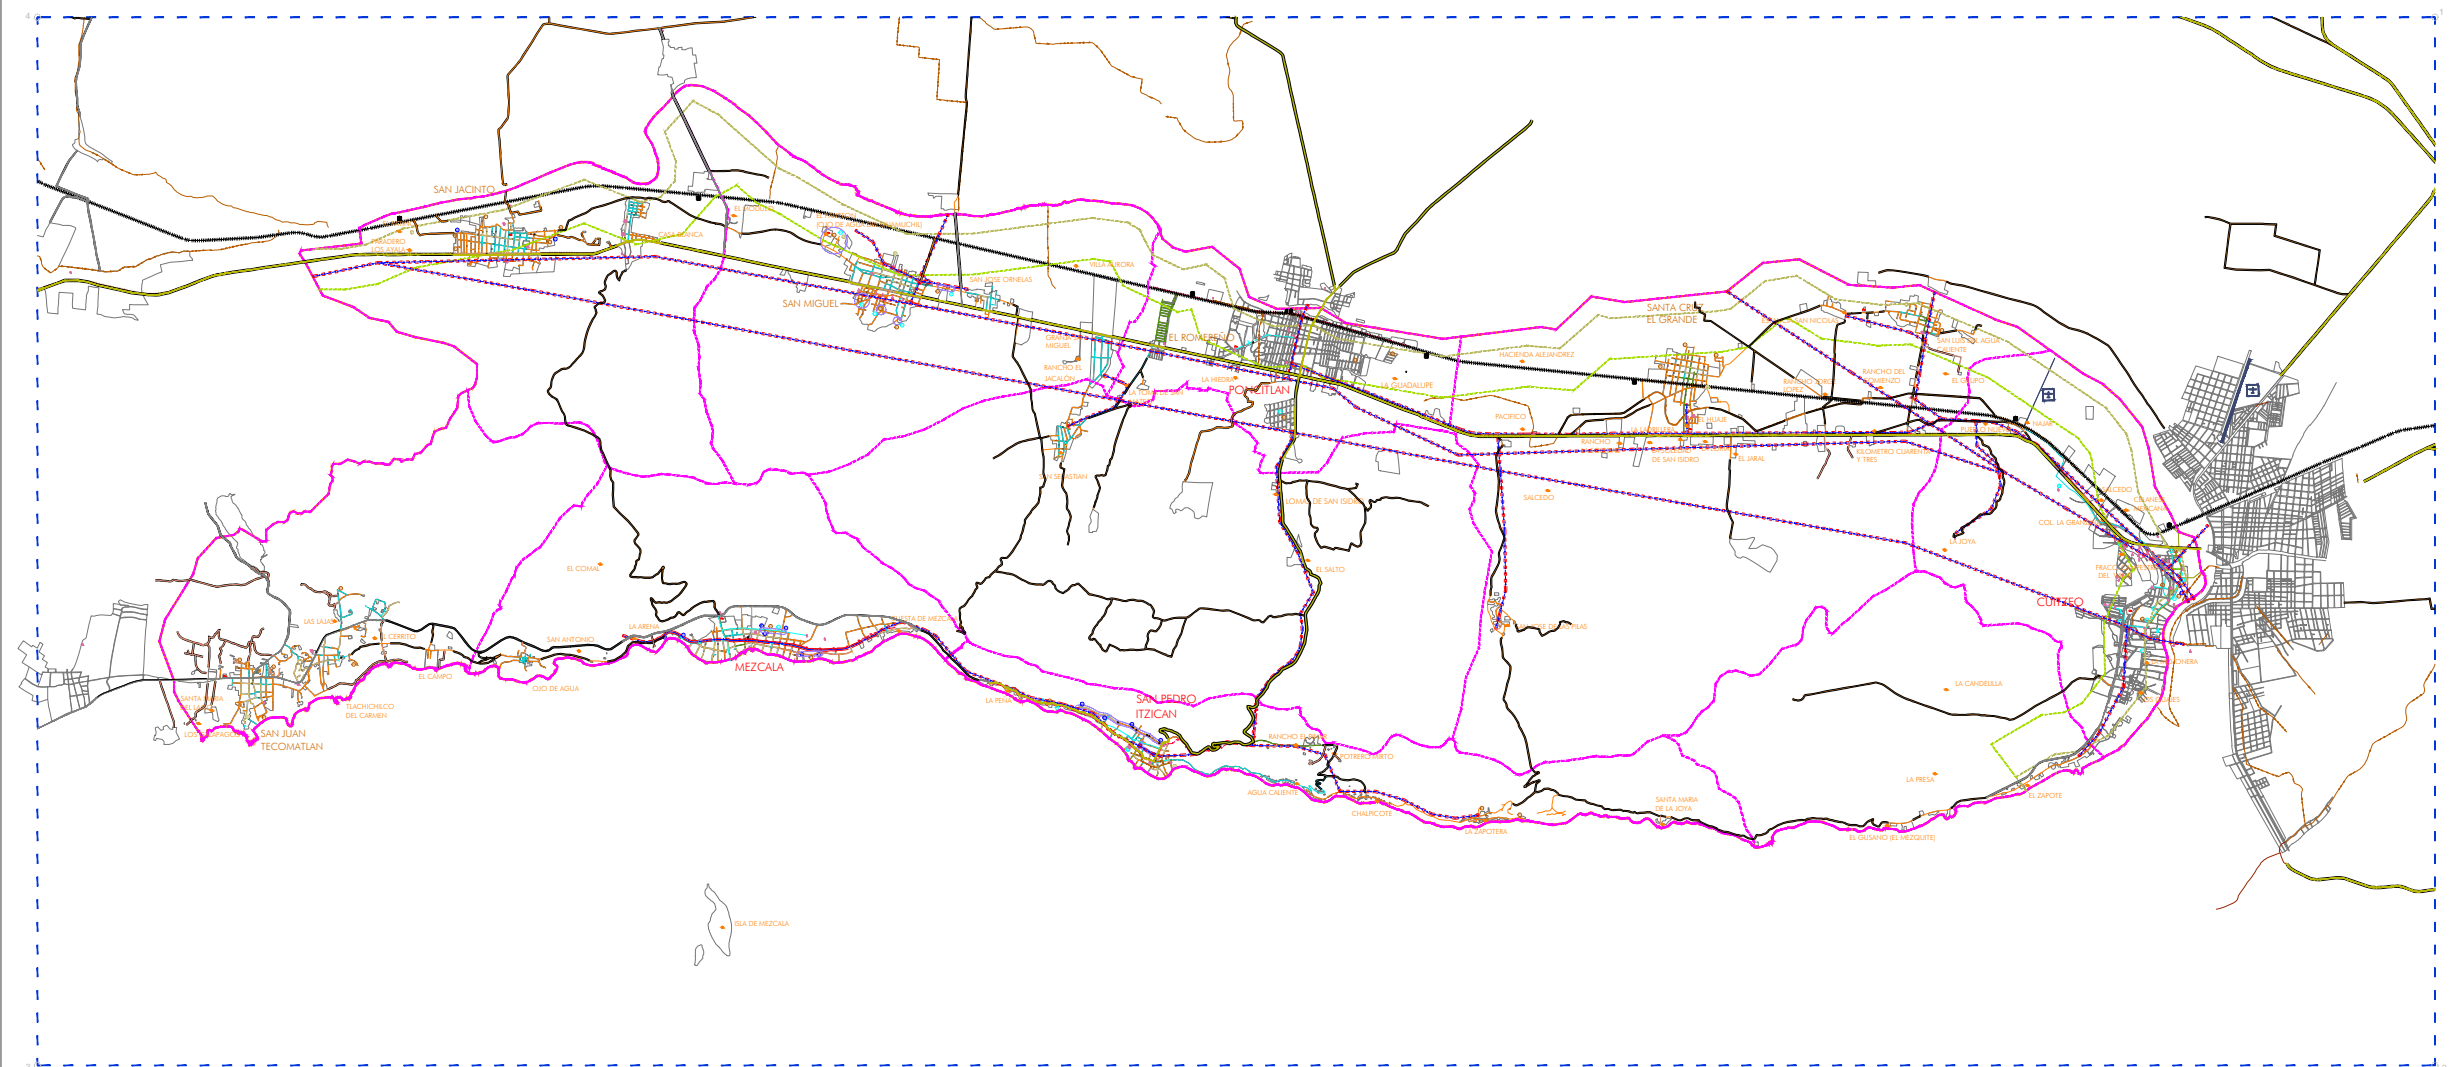

PROGRAMA MUNICIPAL DE DESARROLLO URBANO

MUNICIPIO DE PONCITLAN, JAL.




SIMBOLOGÍA

| | |
|---|---|
| LIMITES | ESTRUCTURA TERRITORIAL |
| <ul style="list-style-type: none"> Limite del área de estudio Limite del área de urbanización Unidad territorial Limite municipal | <ul style="list-style-type: none"> Calletera Federal Calletera Municipal y Carretera Tramitadora y Carretera con Estacionamiento Recreo y Caminos Carrilero de Tierra Una Periferia |
| ÁREAS URBANAS | INSTALACIONES ESPECIALES |
| <ul style="list-style-type: none"> Cuadro Urbano Traza Urbana | <ul style="list-style-type: none"> Banco Cementerio |
| AGUA POTABLE | COMUNICACIONES |
| <ul style="list-style-type: none"> Área de Agua Canal de Riego Subterráneo Canal de Riego a Cielo Abierto Bomba y Red de Agua Pozo Propio en Servicio Pozo Propio fuera de Servicio Área sin Servicio | <ul style="list-style-type: none"> Teléfono Fibra Óptica Antena de Telecomunicaciones Hidro Aluzo |
| ELECTRICIDAD | PAVIMENTOS |
| <ul style="list-style-type: none"> Área Eléctrica a Tensión Área Eléctrica Subterránea Reducción de Área Eléctrica Una Pública sin Alumbrado Estación Eléctrica Área sin Servicio Torreón sin Uso Torreón sin Uso | <ul style="list-style-type: none"> Asfalto Concreto Estándar Tramitadora Asfalto Asfalto Ecológico |
| DRENAJE | ESTADO |
| <ul style="list-style-type: none"> Área de Drenaje Canal de Drenaje Colector Agua Residuales Planta de Tratamiento Cargando de Bombeo Área sin Servicio | <ul style="list-style-type: none"> Estado Bueno Regular Malo |
| | TRANSPORTE |
| | <ul style="list-style-type: none"> Periferia Central de Autorres Puntos Red de Atribución |
| | RIESGO |
| | <ul style="list-style-type: none"> Pozo de Contaminación Ambiental Zona de Riesgo, Exposición a Medio Ambiente Moderada Zona de Riesgo, Exposición a Medio Ambiente Baja |

PLANO: **INFRAESTRUCTURA** NUM: **D6**

FEBRERO 2015

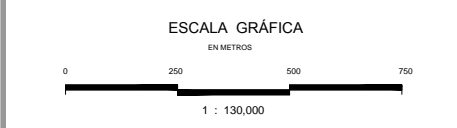

Elaboro: **UTS Arquitectura**
Urbanismo & Territorio Sensible

Coordinación: Arq. Gabriel Perez Perez
Equipo: Arq. Fco. Javier Alvarez Ramirez
Arq. Ismael Martinez Morua