


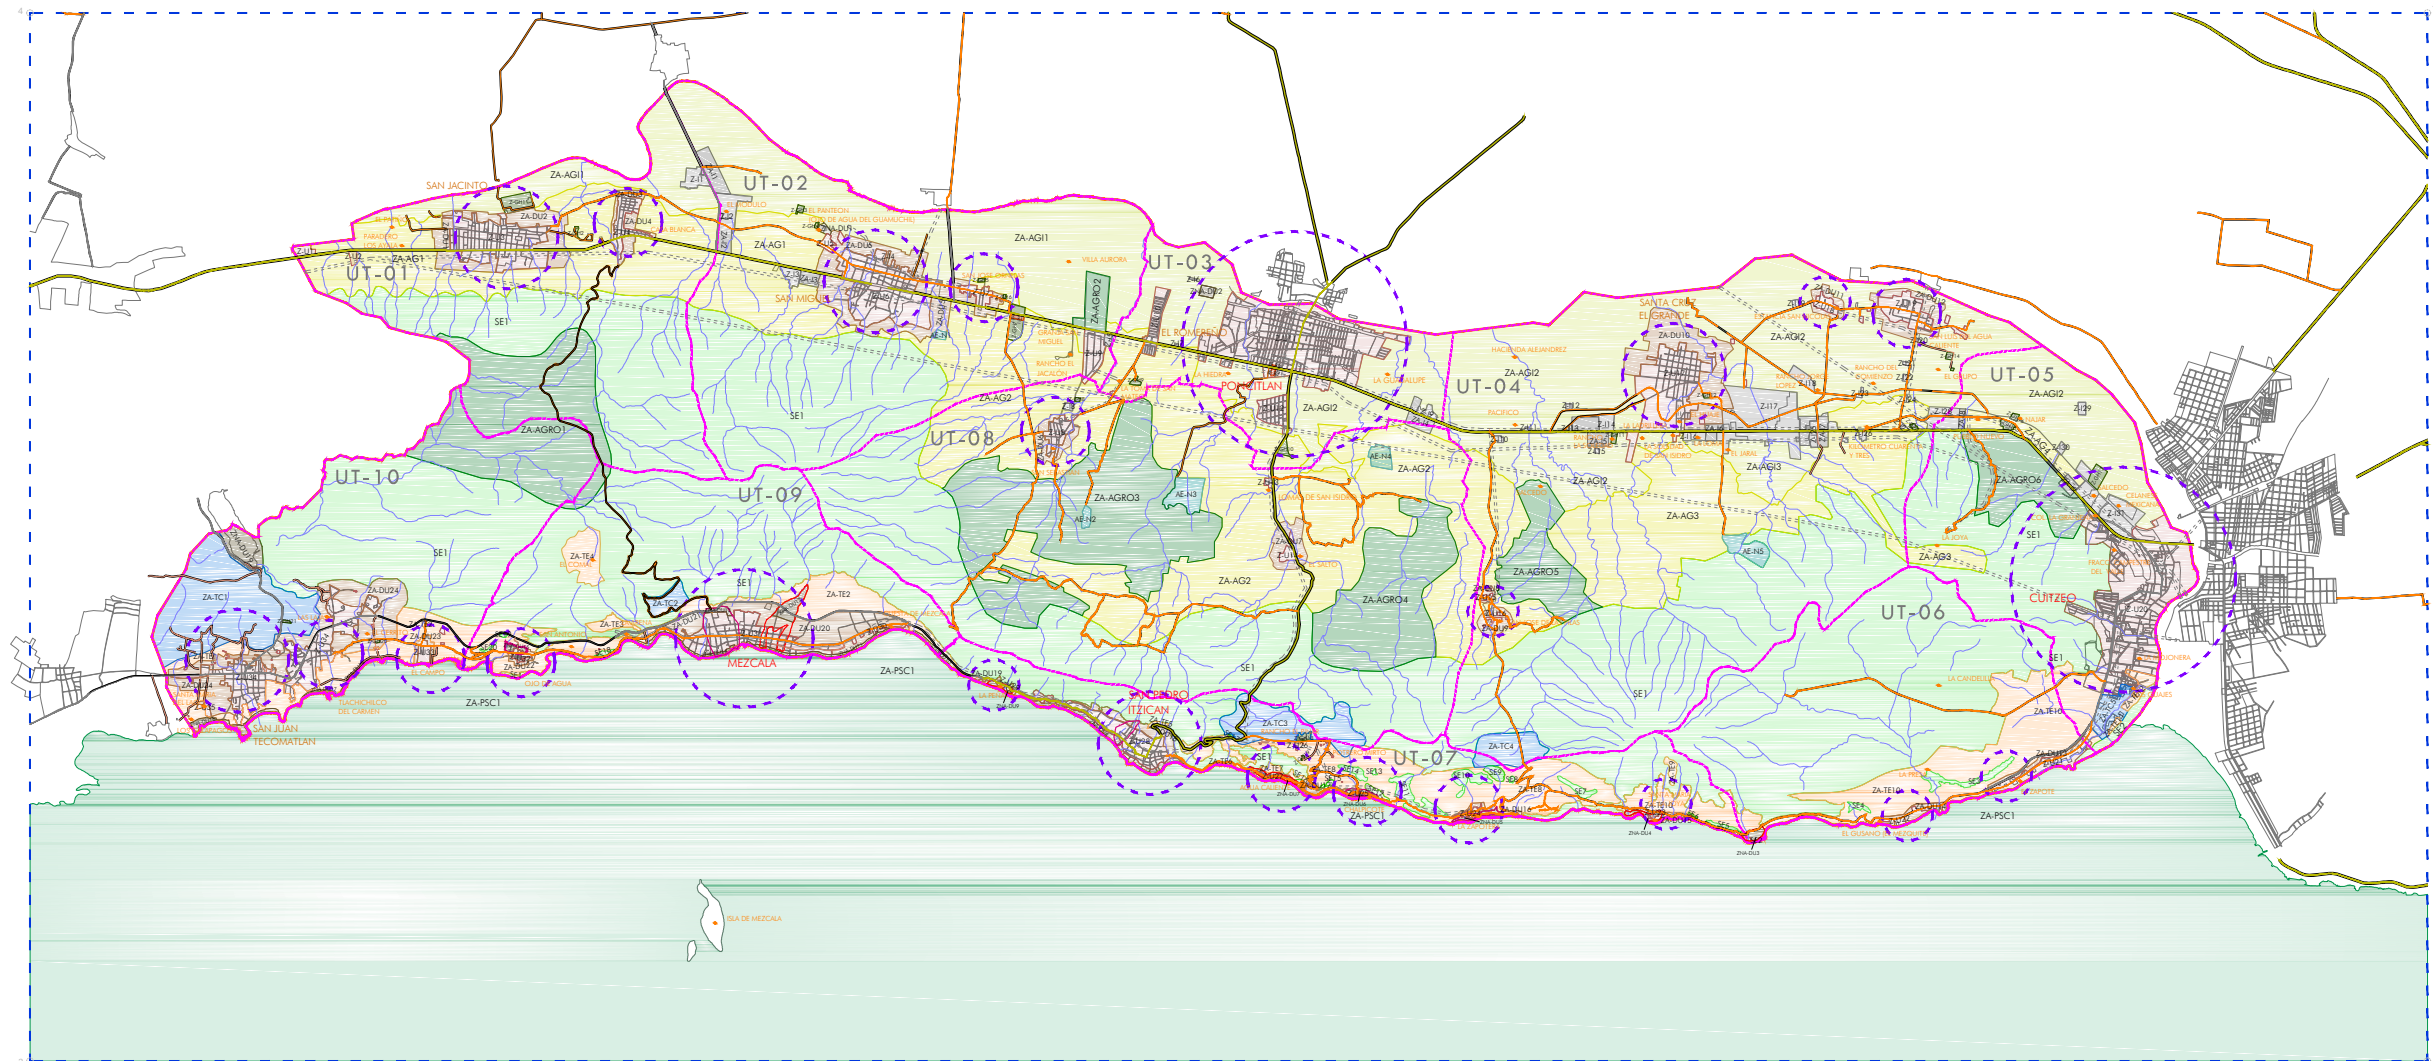

**PROGRAMA MUNICIPAL DE DESARROLLO URBANO**


MUNICIPIO DE PONCITLAN, JAL.



**SIMBOLOGÍA**

<b>LIMITES</b>	<b>AREAS URBANAS</b>
① ② ③ ④ ⑤ ⑥ ⑦ ⑧ ⑨ ⑩ ⑪ ⑫ ⑬ ⑭ ⑮ ⑯ ⑰ ⑱ ⑲ ⑳ ㉑ ㉒ ㉓ ㉔ ㉕ ㉖ ㉗ ㉘ ㉙ ㉚ ㉛ ㉜ ㉝ ㉞ ㉟ ㊱ ㊲ ㊳ ㊴ ㊵ ㊶ ㊷ ㊸ ㊹ ㊺ ㊻ ㊼ ㊽ ㊾ ㊿	<ul style="list-style-type: none"> <li>CASERO DISPERSO</li> <li>TRAZA URBANA</li> </ul>
<ul style="list-style-type: none"> <li>LIMITES DEL AREA DE ESTUDIO</li> <li>LIMITES DEL AREA DE APLICACION</li> <li>UNIDAD TERRITORIAL</li> <li>LIMITE MUNICIPAL</li> <li>RESTRICCIÓN LINEA ELECTRICA</li> <li>PRINCIPALES CENTROS DE POBLACION</li> </ul>	<ul style="list-style-type: none"> <li>MEDIO FISICO NATURAL</li> <li>CUERPOS DE AGUA</li> <li>LAGO DE CHAPALA</li> </ul>
<b>ESTRUCTURA TERRITORIAL</b>	<b>RIESGOS</b>
<ul style="list-style-type: none"> <li>CARRETERA FEDERAL</li> <li>CARRETERA MUNICIPAL 2 CARRILES</li> <li>TERRACERA, 2 CARRILES CON REVESTIMIENTO (15m E)</li> <li>BRECHAS Y CAMINOS</li> <li>CAMINO DE TIERRA</li> <li>LINEA FERROCARRIL</li> </ul>	<ul style="list-style-type: none"> <li>POLIGONOS DE DESLASE</li> <li>POLIGONOS DE DESPLAZAMIENTO Y COLAPSO DE SUELO</li> </ul>
<b>USO DE SUELO</b>	
<ul style="list-style-type: none"> <li>Z-U ZONA URBANIZADA</li> <li>ZA-DU ZONA APTA PARA EL DESARROLLO URBANO</li> <li>ZNA-DU ZONA NO APTA PARA EL DESARROLLO URBANO</li> <li>ZA-TE ZONA APTA PARA EL TURISMO ECOLOGICO</li> <li>ZA-TC ZONA APTA PARA EL TURISMO CAMPESTRE</li> <li>ZA-AQ ZONA APTA PARA EL DESARROLLO DE LA AGRICULTURA</li> <li>ZA-AQI ZONA APTA PARA EL DESARROLLO DE LA AGRICULTURA INTENSIVA</li> <li>HER INSTALACIONES ESPECIALES REGIONALES</li> </ul>	<ul style="list-style-type: none"> <li>ZA-AGRO ZONA APTA PARA EL DESARROLLO AGROPECUARIO</li> <li>BE ZONA SUSCEPTIBLE DE PROTECCIÓN ECOLOGICA</li> <li>ZA-PSC ZONA APTA PARA EL DESARROLLO PISCICOLA</li> <li>Z-CH ZONA APTA PARA GRANJAS Y HUERTOS</li> <li>Z-I ZONA INDUSTRIAL</li> <li>ZA-I ZONA APTA PARA LA INDUSTRIA</li> <li>AE-N ACTIVIDADES EXTRACTIVAS NO METALICAS</li> </ul>

PLANO: **SINTESIS DEL ESTADO ACTUAL**  
**AREAS APTAS PARA EL DESARROLLO URBANO, TURISTICO E INDUSTRIAL**  
 H. MUN: **D-7**  
 FEBRERO 2015

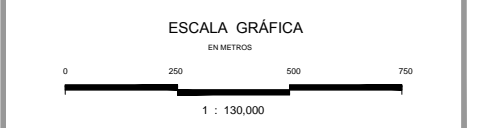

Elaboro: **UTS Arquitectura**  
**Urbanismo & Territorio Sensible**  
 Coordinación: Arq. Gabriel Perez Perez  
 Equipo: Arq. Fco. Javier Alvarez Ramirez  
 Arq. Ismael Martinez Morua