


XV - San Jose Ornelas / UT-02

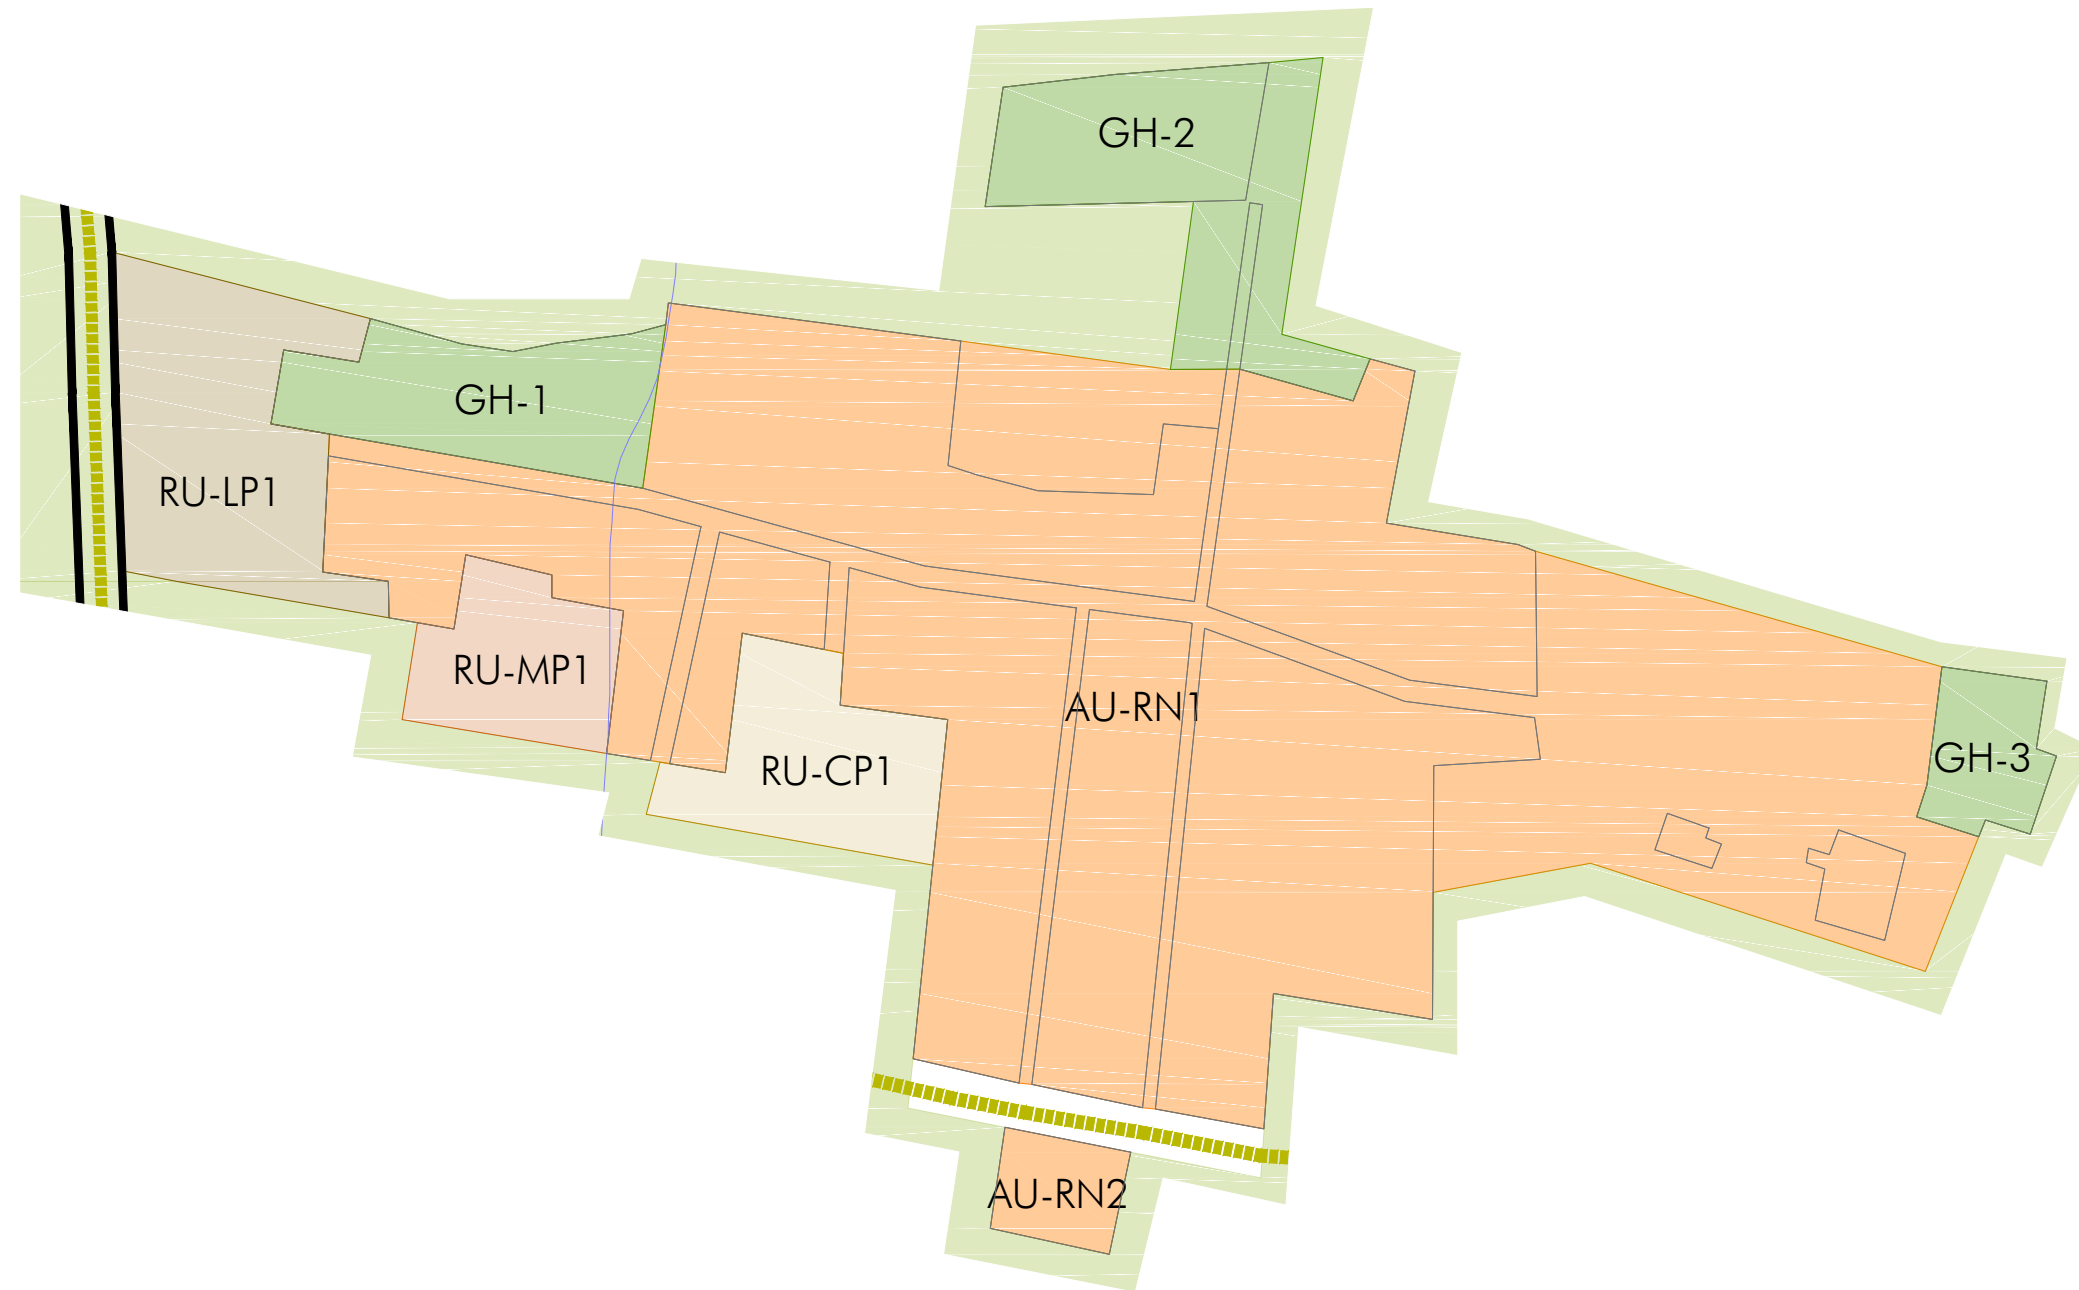

PROGRAMA MUNICIPAL DE DESARROLLO URBANO

MUNICIPIO DE PONCITLAN, JAL.

SIMBOLOGÍA

| | |
|---|---|
| LIMITES | AREAS URBANAS |
| LIMITE DEL AREA DE ESTUDIO | CASERO DISPERSO |
| LIMITE DEL AREA DE APLICACION | TRAZA URBANA |
| UNIDAD TERRITORIAL | HIROLOGIA |
| LIMITE MUNICIPAL | ESCURRIMIENTOS |
| LIMITE RESTRICCION FEDERAL (Bajo Chapala) | RIESGOS |
| RESTRICCION LINEA ELECTRICA | POLIGONOS DE DESLAIVE |
| INFRAESTRUCTURA | POLIGONOS DE DESPLAZAMIENTO Y COLAPSO DE SUELO |
| CANAL REGO | ESTRUCTURA TERRITORIAL |
| ESTRUCTURA TERRITORIAL | VALIDAD COLECTORA MENOR |
| VALIDAD REGIONAL TIPO A | VALIDAD PRINCIPAL |
| VALIDAD REGIONAL TIPO B | VALIDAD REGIONAL TIPO C |
| VALIDAD REGIONAL TIPO C | VALIDAD SUBCOLECTORA Tipo α |
| VALIDAD COLECTORA | USO DE SUELO |
| AU-IN ÁREAS DE RENOVACION URBANA 80 - 100% | GH GRANJAS Y HUERTOS |
| AU-IN ÁREAS DE RENOVACION URBANA 60 - 80% | AC ÁREAS DE CONSERVACION ECOLOGICA |
| AU-UP ÁREAS DE URBANIZACION PROGRESIVA 40 - 60% | AP-AGR ÁREAS AGROPECUARIAS |
| AU-UP ÁREAS DE URBANIZACION PROGRESIVA 20 - 40% | AP-PBC ÁREAS PESQUICOLAS |
| AU-UP ÁREAS DE URBANIZACION PROGRESIVA 0 - 20% | A-I ÁREAS INDUSTRIALES |
| RU-CP ÁREAS DE RESERVA URBANA A CORTO PLAZO | E-U INSTALACIONES ESPECIALES URBANAS |
| RU-MP ÁREAS DE RESERVA URBANA A MEDIANO PLAZO | E-R INSTALACIONES ESPECIALES REGIONALES |
| RU-LP ÁREAS DE RESERVA URBANA A LARGO PLAZO | IN-U INFRAESTRUCTURA URBANA |
| EV-B ESPACIOS VERDES, ABIERTOS Y RECREATIVOS BARRIALES | IN-R INFRAESTRUCTURA REGIONAL |
| EV-R ESPACIOS VERDES Y ABIERTOS REGIONALES | AE-N ACTIVIDADES EXTRACTIVAS NO METALICAS |
| E-R EQUIPAMIENTO REGIONAL | AT ÁREAS DE TRANSICION |
| TE TURISTICO ECOLOGICO | AU-PONCITLAN / CUTIZO ÁREA URBANA PONCITLAN / CUTIZO |
| TC TURISTICO CAMPESTRE | PP-PC PATRIMONIO CULTURAL |

PLANO: **ZONIFICACION PRIMARIA** NUM: **E1-16**
FEBRERO 2015



Elaboro: **UTS Arquitectura** Urbanismo & Territorio Sensible
Coordinación: Arq. Gabriel Perez Perez
Equipo: Arq. Fco. Javier Alvarez Ramirez, Arq. Ismael Martinez Morua