
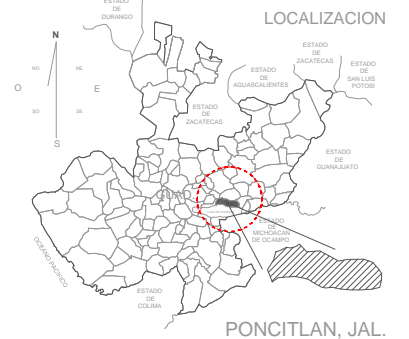


VI - San Miguel / UT-02

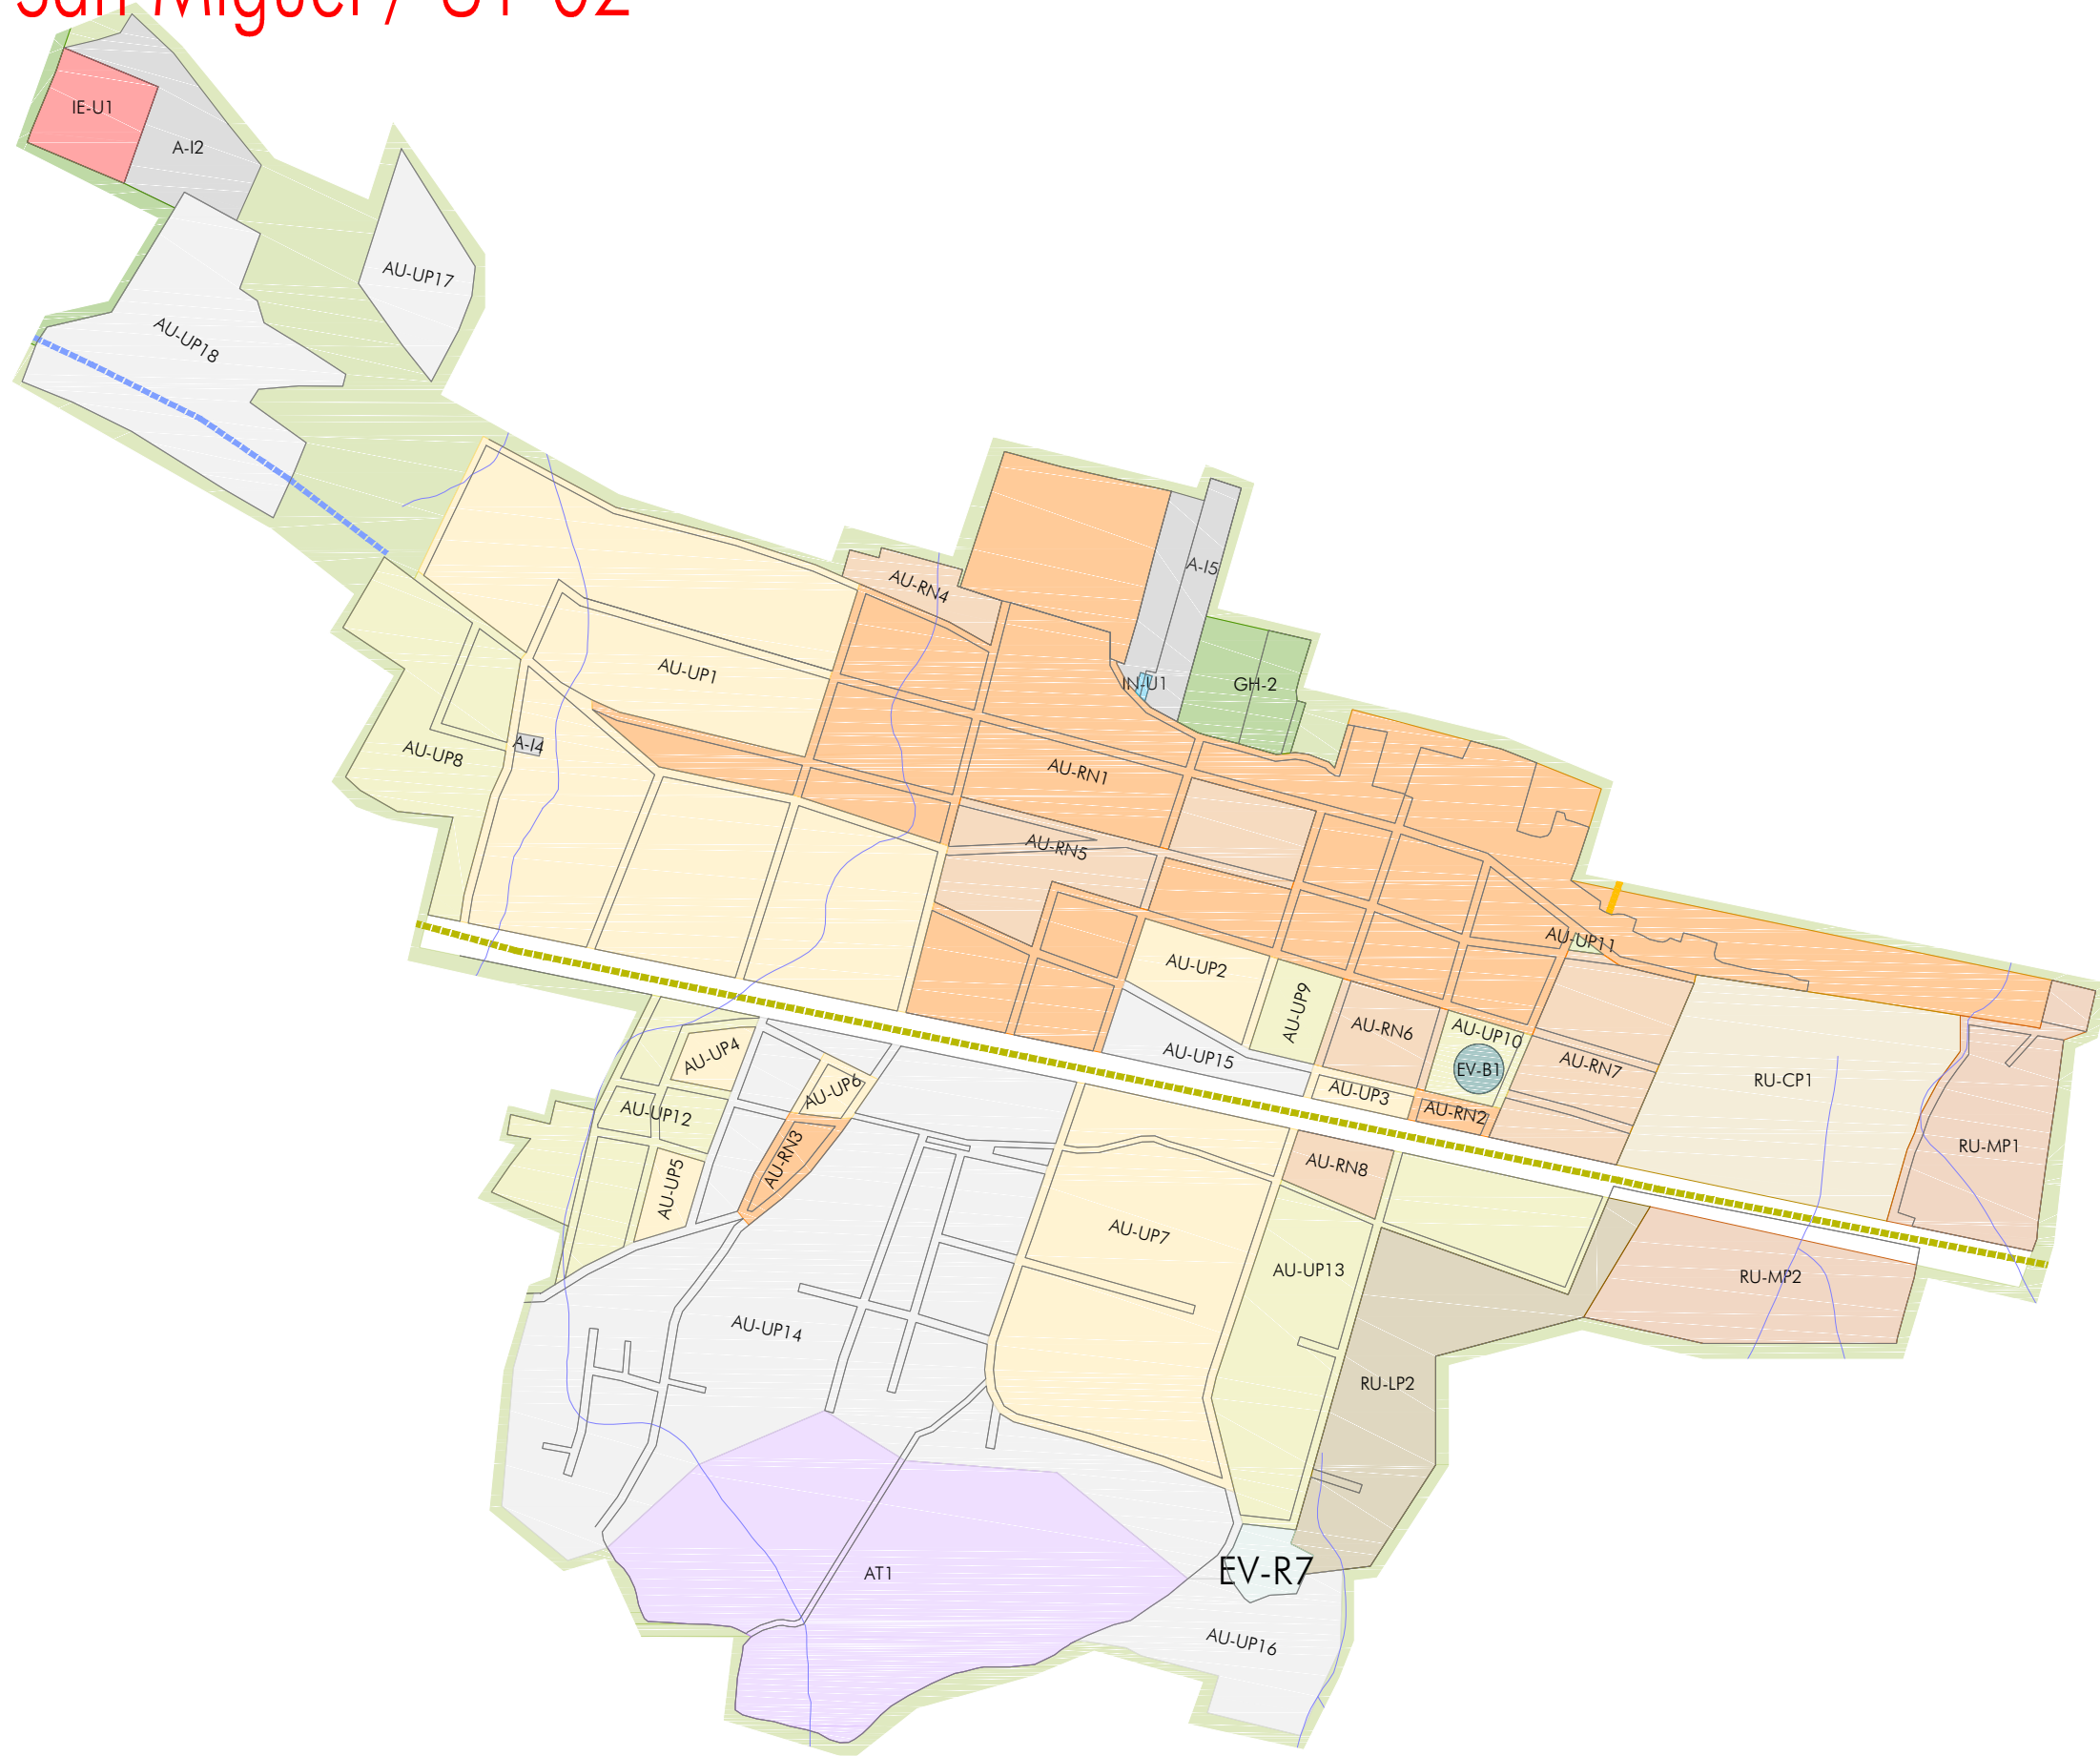


PROGRAMA MUNICIPAL DE DESARROLLO URBANO

MUNICIPIO DE PONCITLAN, JAL.

SIMBOLOGÍA

LIMITES	AREAS URBANAS
<ul style="list-style-type: none"> LIMITE DEL AREA DE ESTUDIO LIMITE DEL AREA DE APLICACION UNIDAD TERRITORIAL LIMITE MUNICIPAL LIMITE RESTRICCION FEDERAL (Sego Chapala) RESTRICCION LINEA ELECTRICA 	<ul style="list-style-type: none"> CASERO DISPERSO TRAZA URBANA
INFRAESTRUCTURA	HIROLOGIA
<ul style="list-style-type: none"> CANAL REGO 	<ul style="list-style-type: none"> ESCURRIMIENTOS
ESTRUCTURA TERRITORIAL	RIESGOS
<ul style="list-style-type: none"> VALIADAD REGIONAL TIPO A VALIADAD REGIONAL TIPO B VALIADAD REGIONAL TIPO C VALIADAD COLECTORA 	<ul style="list-style-type: none"> POIGONOS DE DESLAIVE POIGONOS DE DESPLAZAMIENTO Y COLAPSO DE SUELO
USO DE SUELO	GH
<ul style="list-style-type: none"> AU-RN AREAS DE RENOVACION URBANA 80 - 100% AU-RN AREAS DE RENOVACION URBANA 60 - 80% AU-UP AREAS DE URBANIZACION PROGRESIVA 40 - 60% AU-UP AREAS DE URBANIZACION PROGRESIVA 20 - 40% AU-UP AREAS DE URBANIZACION PROGRESIVA 0 - 20% RU-CP AREAS DE RESERVA URBANA A CORTO PLAZO RU-MP AREAS DE RESERVA URBANA A MEDIANO PLAZO RU-LP AREAS DE RESERVA URBANA A LARGO PLAZO EV-B ESPACIOS VERDES, ABIERTOS Y RECREATIVOS BARRIALES EV-R ESPACIOS VERDES Y ABIERTOS REGIONALES E-R EQUIPAMIENTO REGIONAL TE TURISTICO ECOLOGICO TC TURISTICO CAMPESTRE 	<ul style="list-style-type: none"> GH GRANJAS Y HUERTOS AC AREAS DE CONSERVACION ECOLOGICA AP-AGR AREAS AGROPECUARIAS AP-PBC AREAS PESQUICOLAS A-I AREAS INDUSTRIALES E-U INSTALACIONES ESPECIALES URBANAS E-R INSTALACIONES ESPECIALES REGIONALES IN-U INFRAESTRUCTURA URBANA IN-R INFRAESTRUCTURA REGIONAL AE-N ACTIVIDADES EXTRACTIVAS NO METALICAS AT AREAS DE TRANSICION PU-PC AREA URBANA PONCITLAN / CULTIZO PP-PC PATRIMONIO CULTURAL

PLANO: **ZONIFICACION PRIMARIA** NUM: **E1-6**
FEBRERO 2015

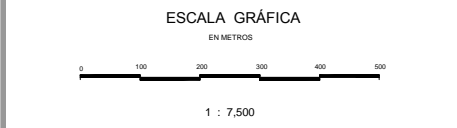

Elabora: **UTS Arquitectura** Urbanismo & Territorio Sensible
Coordinación: Arq. Gabriel Perez Perez
Equipo: Arq. Fco. Javier Alvarez Ramirez, Arq. Ismael Martinez Morua