


VIII - San Jacinto UT-01

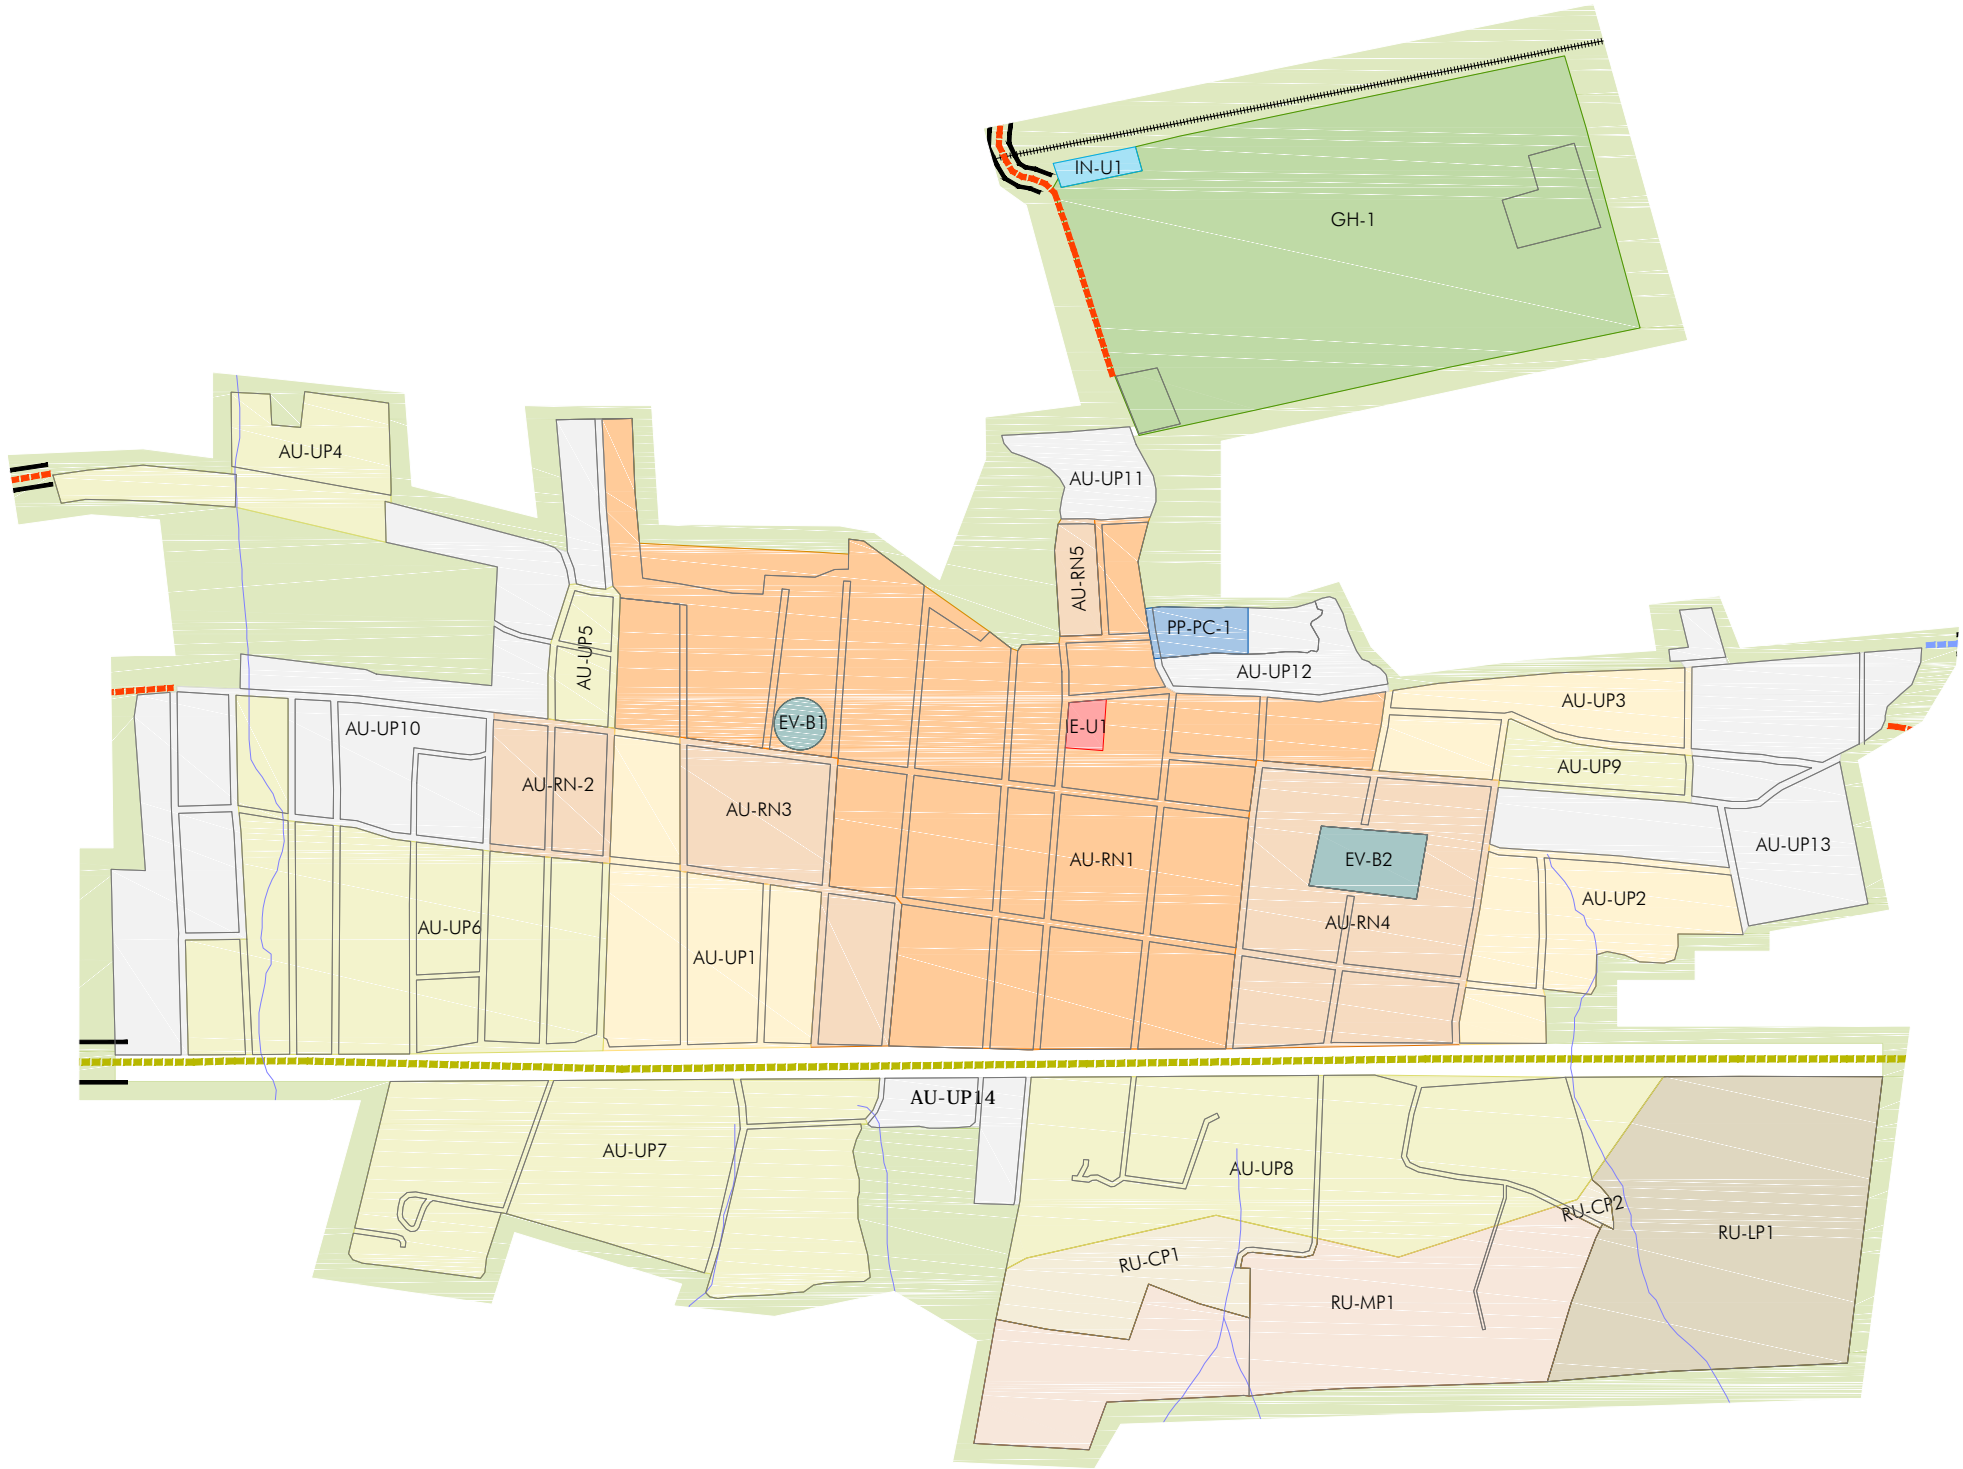

LOCALIZACION

PONCITLAN, JAL.

PROGRAMA MUNICIPAL DE DESARROLLO URBANO

MUNICIPIO DE PONCITLAN, JAL.

SIMBOLOGÍA

LIMITES

- LIMITE DEL AREA DE ESTUDIO
- LIMITE DEL AREA DE APLICACION
- UNIDAD TERRITORIAL
- LIMITE MUNICIPAL
- LIMITE RESTRICCIÓN FEDERAL (Lago Chapala)
- RESTRICCIÓN LÍNEA ELÉCTRICA

AREAS URBANAS

- CASERIO DISPERSO
- TRAZA URBANA

HIDROLOGIA

- ESCURRIMIENTOS

RIESGOS

- POLIGONOS DE DESLIZE
- POLIGONOS DE DESPLAZAMIENTO Y COLAPSO DE SUELO

INFRAESTRUCTURA

- CANAL REGO

ESTRUCTURA TERRITORIAL

- VALIDAD REGIONAL TIPO A
- VALIDAD REGIONAL TIPO B
- VALIDAD REGIONAL TIPO C
- VALIDAD COLECTORA
- VALIDAD COLECTORA MEJOR
- VALIDAD PRINCIPAL
- VALIDAD SUBCOLECTORA Tipo a

USO DE SUELO

AU-RN	ÁREAS DE RENOVACION URBANA 80 - 100%	GH	GRANJAS Y HUERTOS
AU-RN	ÁREAS DE RENOVACION URBANA 60 - 80%	AC	ÁREAS DE CONSERVACION ECOLOGICA
AU-UP	ÁREAS DE URBANIZACION PROGRESIVA 40 - 60%	AR-AGR	ÁREAS AGROPECUARIAS
AU-UP	ÁREAS DE URBANIZACION PROGRESIVA 20 - 40%	AR-PSC	ÁREAS PISCICOLAS
AU-UP	ÁREAS DE URBANIZACION PROGRESIVA 0 - 20%	AI	ÁREAS INDUSTRIALES
RU-CP	ÁREAS DE RESERVA URBANA A CORTO PLAZO	E-U	INSTALACIONES ESPECIALES URBANAS
RU-LP	ÁREAS DE RESERVA URBANA A MEDIANO PLAZO	E-R	INSTALACIONES ESPECIALES REGIONALES
RU-LP	ÁREAS DE RESERVA URBANA A LARGO PLAZO	IN-U	INFRAESTRUCTURA URBANA
EV-B	ESPACIOS VERDES, ABIERTOS Y RECREATIVOS BARRIALES	IN-R	INFRAESTRUCTURA REGIONAL
EV-R	ESPACIOS VERDES Y ABIERTOS REGIONALES	AE-N	ACTIVIDADES EXTRACTIVAS NO METALICAS
ER	EQUIPAMIENTO REGIONAL	AT	ÁREAS DE TRANSICION
TE	TURISTICO ECOLOGICO	PU-PC	AREA URBANA PONCITLAN / CULTIVO
TC	TURISTICO CAMPESTRE		PATRIMONIO CULTURAL

PLANO:

ZONIFICACION PRIMARIA

NUM:

E1-8

FEBRERO 2015

ESCALA GRÁFICA

EN METROS

0 100 200 300 400 500

1 : 7,500

Elabora:

UTS Arquitectura

Urbanismo & Territorio Sensible

Coordinación:

Arq. Gabriel Perez Perez

Equipo:

Arq. Fco. Javier Alvarez Ramirez

Arq. Ismael Martinez Morua

H. AYUNTAMIENTO DE PONCITLAN 2012-2015

GOBIERNO DEL ESTADO DE JALISCO