


UT-1

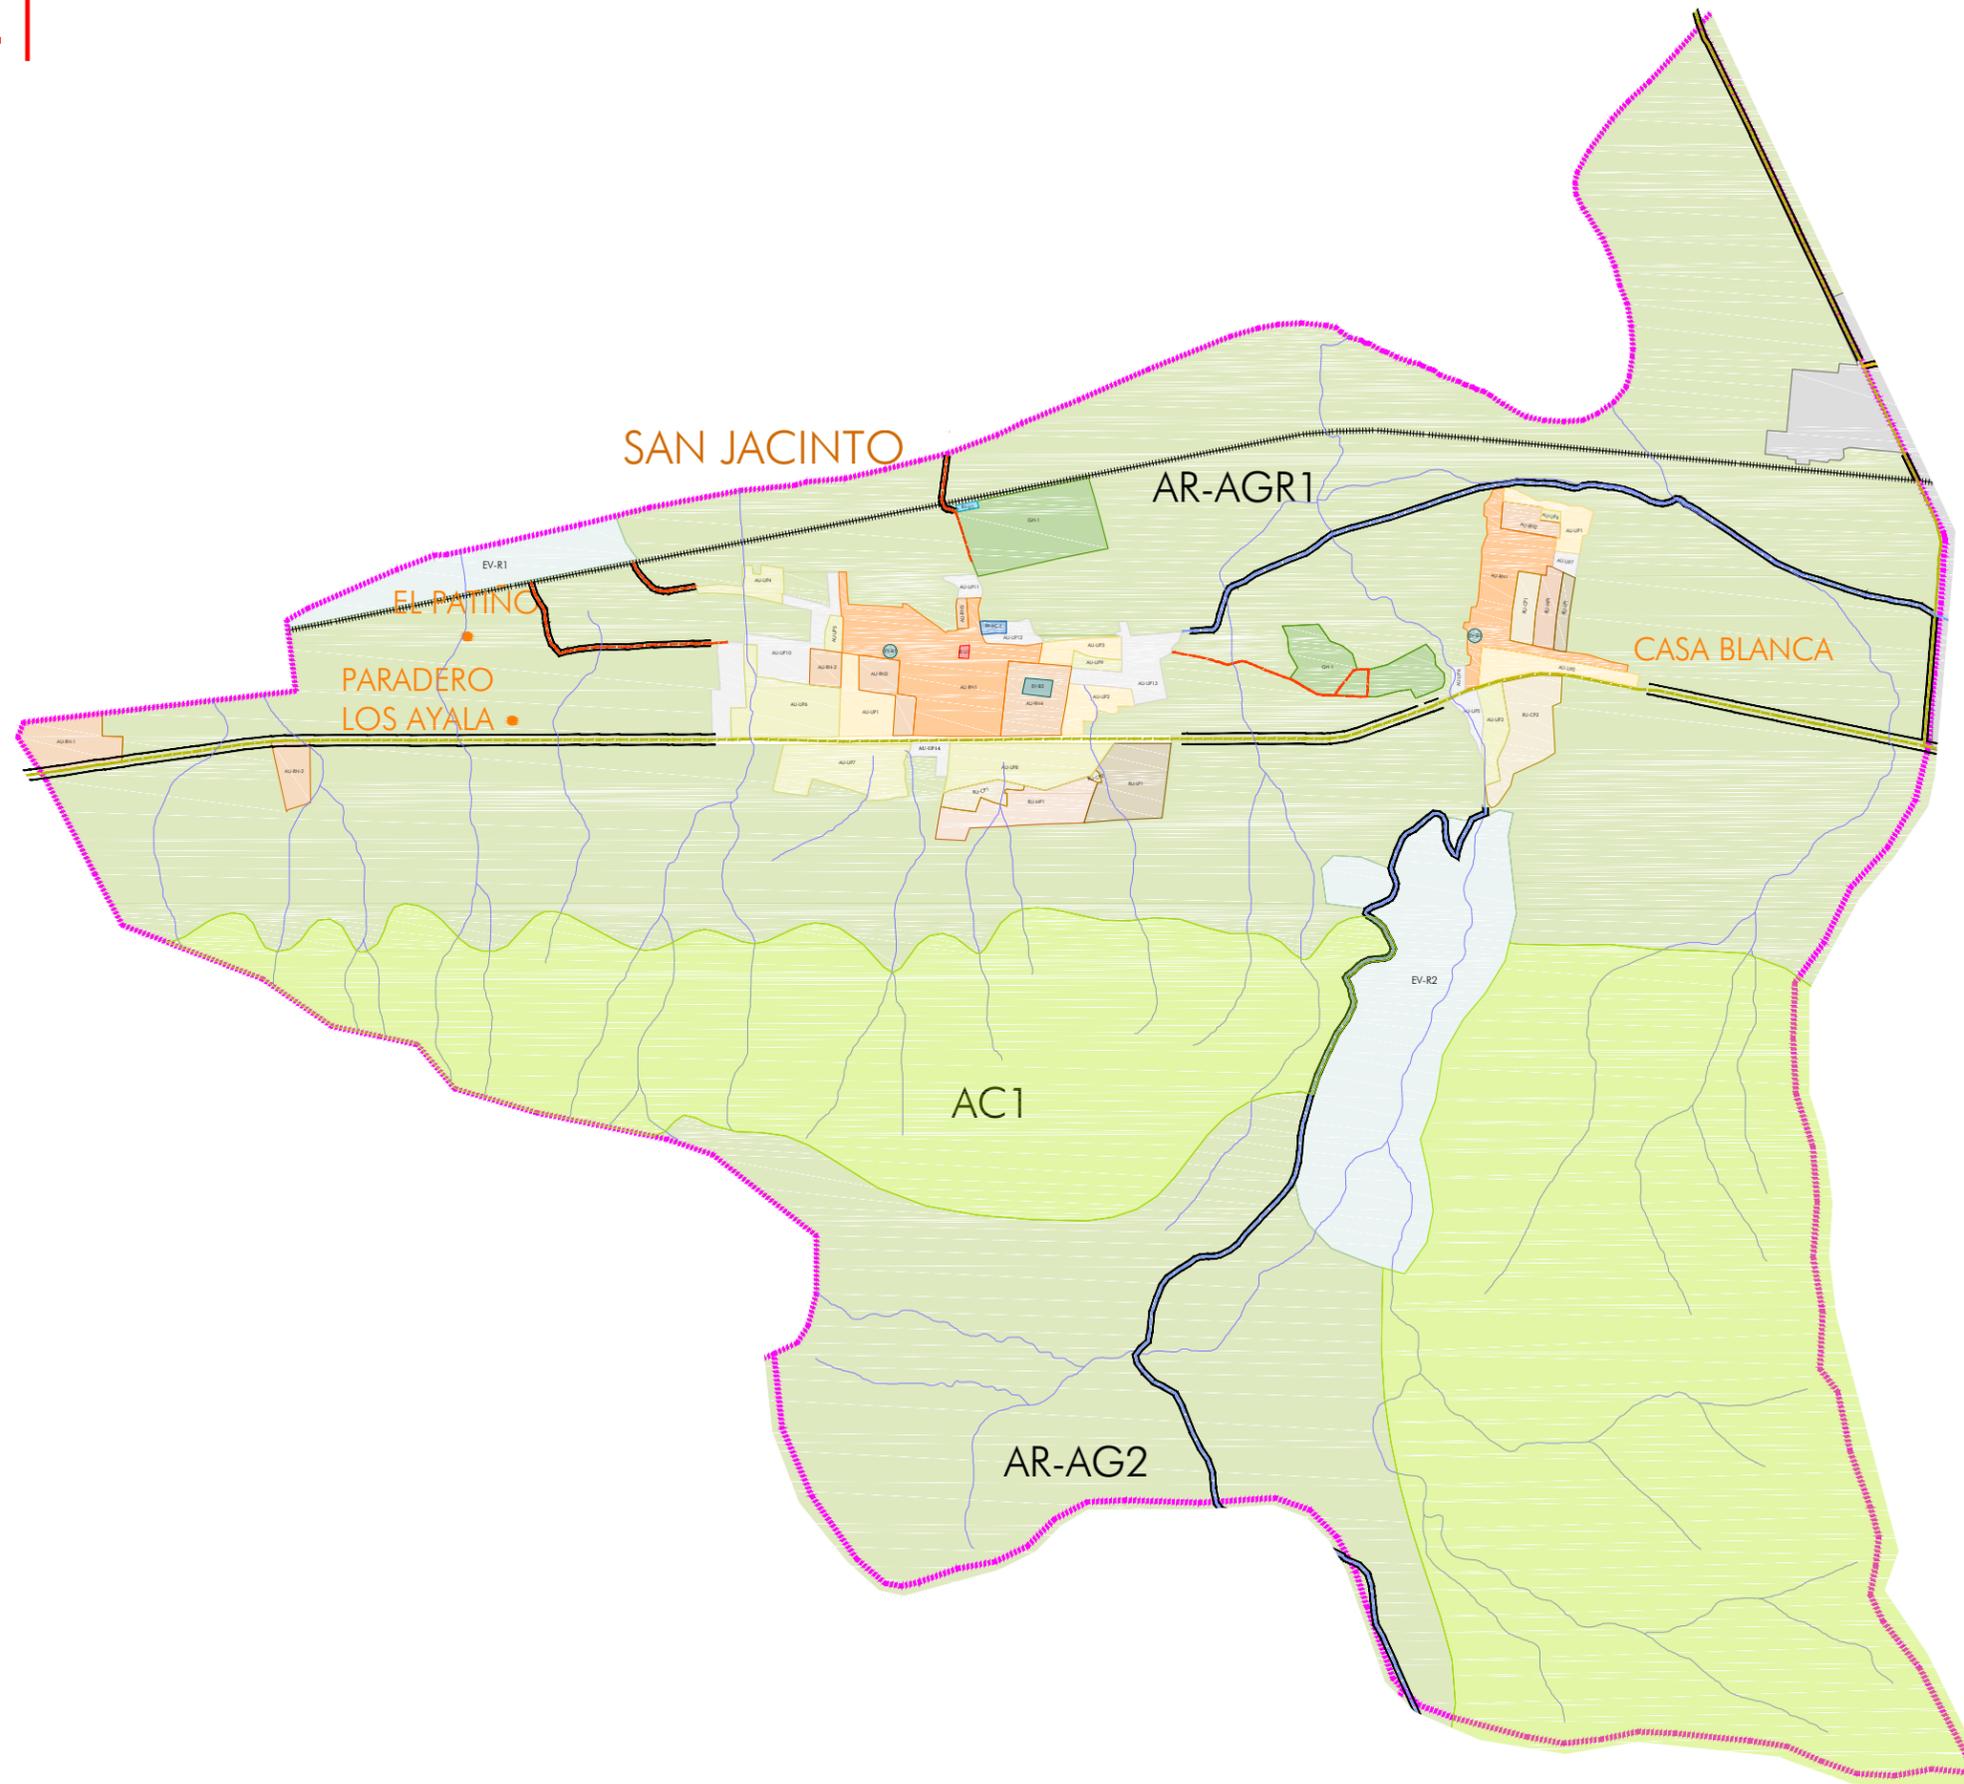

PROGRAMA MUNICIPAL DE DESARROLLO URBANO

MUNICIPIO DE PONCITLAN, JAL.

SIMBOLOGÍA

LIMITES	AREAS URBANAS
<ul style="list-style-type: none"> --- LIMITE DEL AREA DE ESTUDIO --- LIMITE DEL AREA DE APLICACION --- UNIDAD TERRITORIAL --- LIMITE MUNICIPAL --- LIMITE RESTRICCION FEDERAL (Sego Chapala) --- RESTRICCION LINEA ELECTRICA 	<ul style="list-style-type: none"> --- CASERO DISPERSO
INFRAESTRUCTURA	HIROLOGIA
<ul style="list-style-type: none"> --- CANAL REGO 	<ul style="list-style-type: none"> --- ESCURRIMIENTOS
ESTRUCTURA TERRITORIAL	RIESGOS
<ul style="list-style-type: none"> --- VALIDAD REGIONAL TIPO A --- VALIDAD REGIONAL TIPO B --- VALIDAD REGIONAL TIPO C --- VALIDAD COLECTORA 	<ul style="list-style-type: none"> --- POLIGONOS DE DESLASE --- POLIGONOS DE DESPLAZAMIENTO Y COLAPSO DE SUELO
USO DE SUELO	
<ul style="list-style-type: none"> AU-RN AREAS DE RENOVACION URBANA 80 - 100% AU-RM AREAS DE RENOVACION URBANA 60 - 80% AU-UP AREAS DE URBANIZACION PROGRESIVA 40 - 60% AU-UP AREAS DE URBANIZACION PROGRESIVA 20 - 40% AU-UP AREAS DE URBANIZACION PROGRESIVA 0 - 20% RU-CP AREAS DE RESERVA URBANA A CORTO PLAZO RU-MP AREAS DE RESERVA URBANA A MEDIANO PLAZO RU-LP AREAS DE RESERVA URBANA A LARGO PLAZO EV-B ESPACIOS VERDES, ABIERTOS Y RECREATIVOS BARRIALES EV-R ESPACIOS VERDES Y ABIERTOS REGIONALES ER-R EQUIPAMIENTO REGIONAL TE TURISTICO ECOLOGICO TC TURISTICO CAMPESTRE 	<ul style="list-style-type: none"> CH GRANJAS Y HUERTOS AC AREAS DE CONSERVACION ECOLOGICA AR-AGR AREAS AGROPECUARIAS AR-PBC AREAS PESCOCCOLAS A-I AREAS INDUSTRIALES E-U INSTALACIONES ESPECIALES URBANAS E-R INSTALACIONES ESPECIALES REGIONALES IN-U INFRAESTRUCTURA URBANA IN-R INFRAESTRUCTURA REGIONAL AE-N ACTIVIDADES EXTRACTIVAS NO METALICAS AT AREAS DE TRANSICION PU-PC AREA URBANA PONCITLAN / CUTIZCO PP-PC PATRIMONIO CULTURAL

PLANO: **ZONIFICACION PRIMARIA** NUM: **E1**
UT-1
 FEBRERO 2015



Elaboro: **UTS Arquitectura** Urbanismo & Territorio Sensible
 Coordinación: Arq. Gabriel Perez Perez
 Equipo: Arq. Fco. Javier Alvarez Ramirez, Arq. Ismael Martinez Morua