


# UT-10

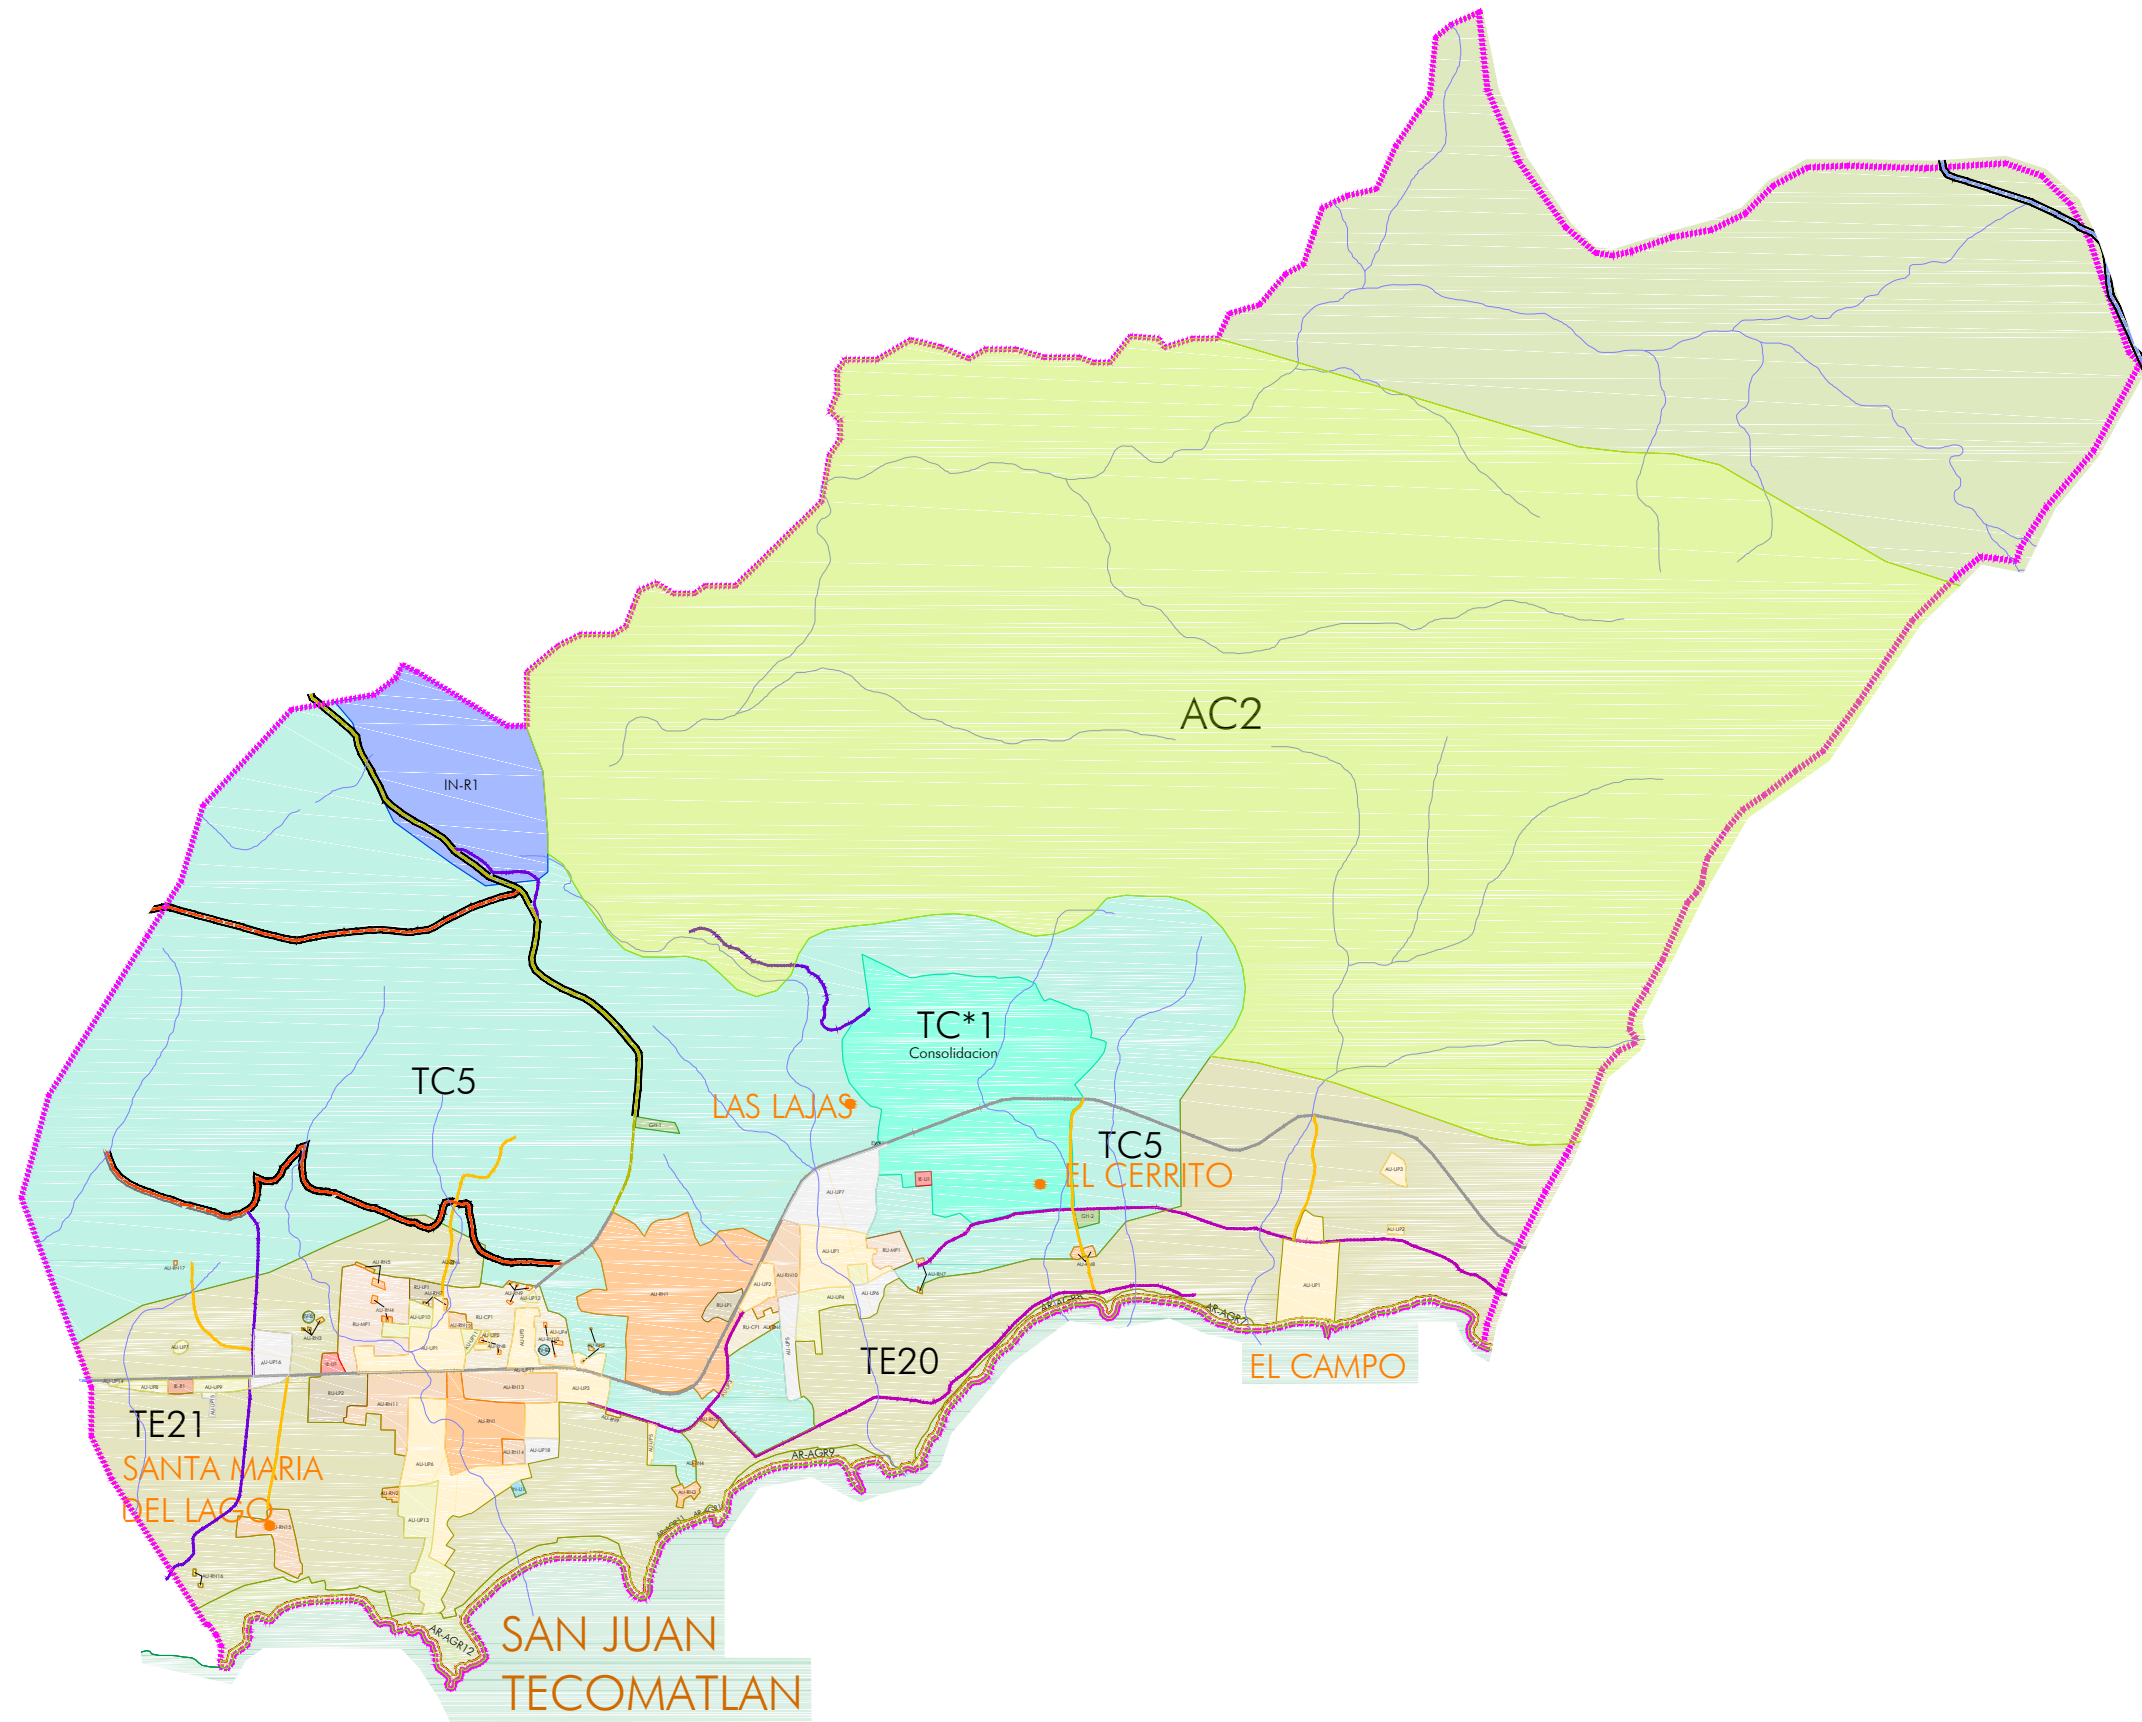


## PROGRAMA MUNICIPAL DE DESARROLLO URBANO

MUNICIPIO DE PONCITLAN, JAL.

### SIMBOLOGÍA

<b>LIMITES</b>	<b>AREAS URBANAS</b>
LIMITE DEL AREA DE ESTUDIO	CASERO DISPERSO
LIMITE DEL AREA DE APLICACION	<b>HIROLOGIA</b>
UNIDAD TERRITORIAL	ESCURRIMIENTOS
LIMITE MUNICIPAL	<b>RIESGOS</b>
LIMITE RESTRICCION FEDERAL (Bajo Chapala)	POLIGONOS DE DESLAVE
RESTRICCION LINEA ELECTRICA	POLIGONOS DE DESPLAZAMIENTO Y COLAPSO DE SUELO
<b>INFRAESTRUCTURA</b>	<b>ESTRUCTURA TERRITORIAL</b>
CANAL REGO	VIALIDAD COLECTORA MENOR
VIALIDAD REGIONAL TIPO A	VIALIDAD PRINCIPAL
VIALIDAD REGIONAL TIPO B	VIALIDAD SUBCOLECTORA TIPO α
VIALIDAD REGIONAL TIPO C	VIALIDAD COLECTORA
VIALIDAD COLECTORA	<b>USO DE SUELO</b>
AU-RN	GH
AU-RN	AC
AU-UP	AP-AGR
AU-UP	AP-PBC
AU-UP	A-I
RU-CP	E-U
RU-LP	E-R
RU-LP	IN-U
EV-B	IN-R
EV-R	AE-N
E-R	AT
TE	AU-PONCITLAN / CULTIVO
TC	PP-PC

PLANO:	NUM:
ZONIFICACION PRIMARIA	E1
	UT-10
	FEBRERO 2015

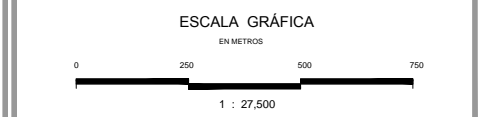

Elabora:	Coordinación:
<b>UTS</b> Arquitectura Urbanismo & Territorio Sensible	Arq. Gabriel Perez Perez
	Equipo:
	Arq. Fco. Javier Alvarez Ramirez
	Arq. Ismael Martinez Morua