
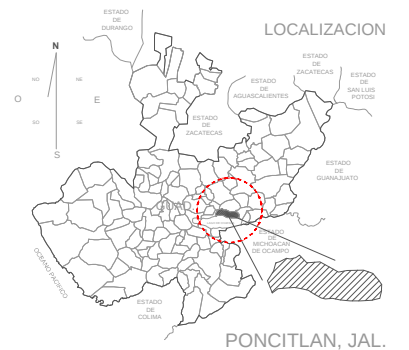


UT-2

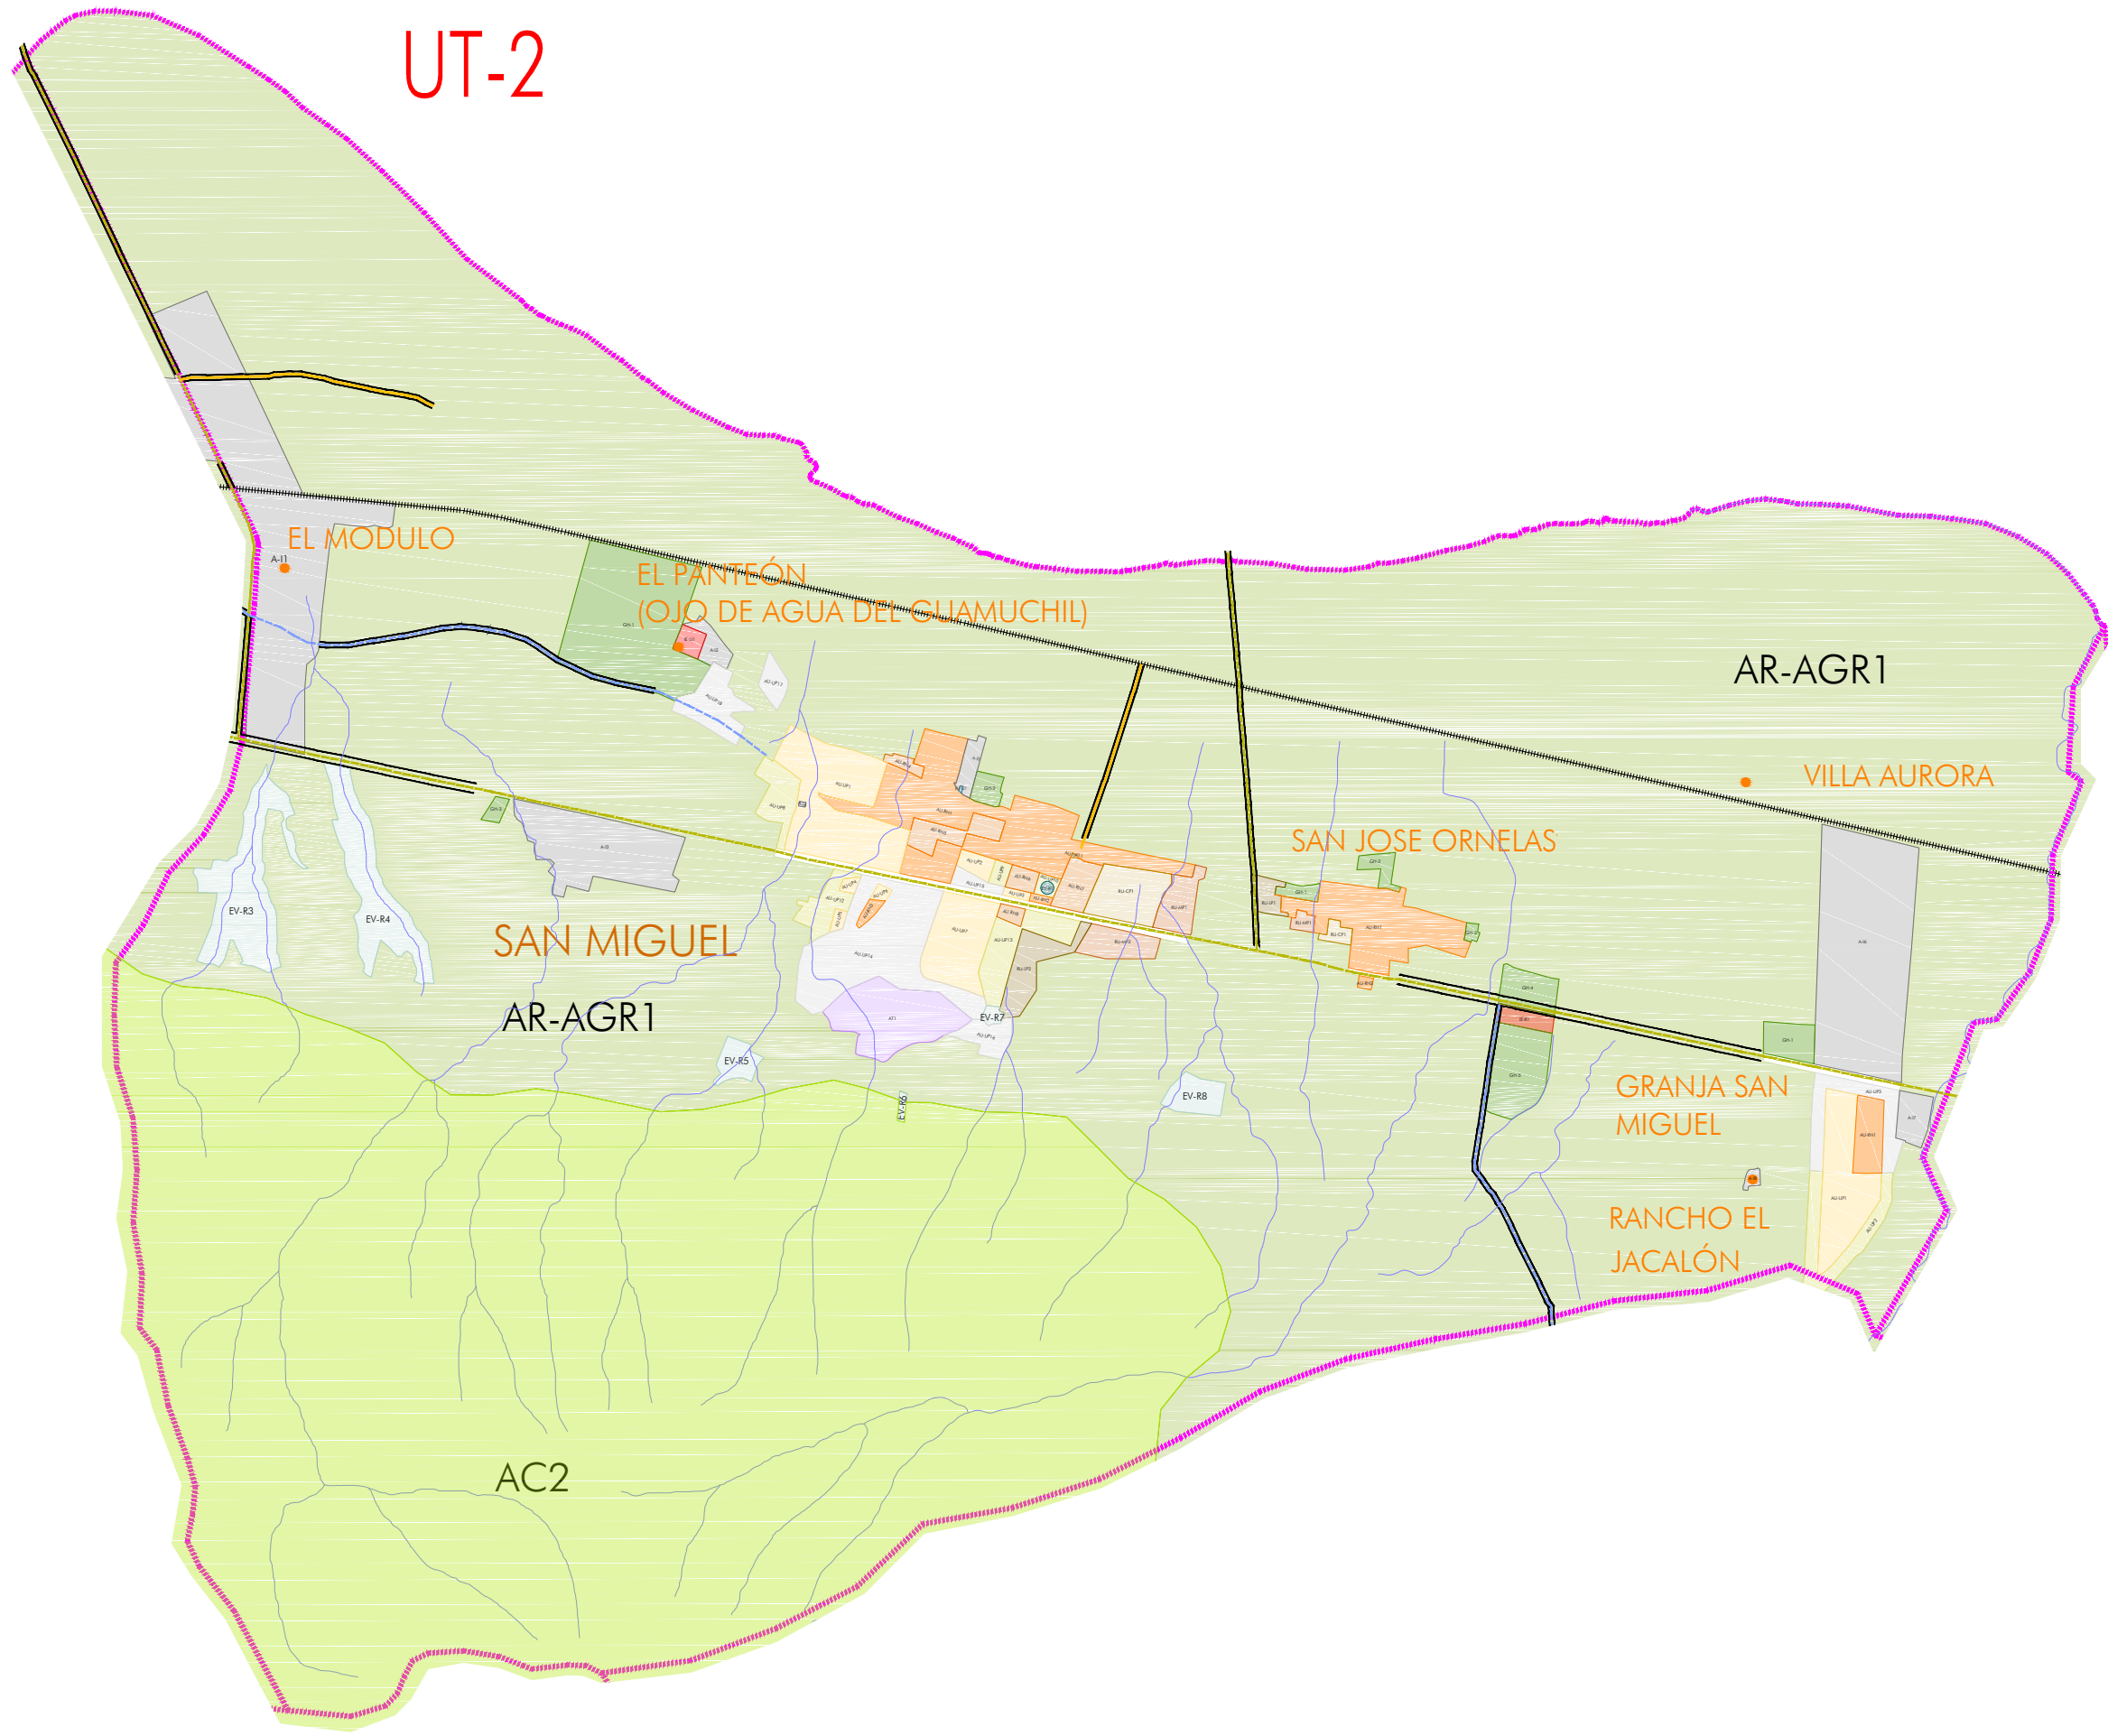

PROGRAMA MUNICIPAL DE DESARROLLO URBANO

MUNICIPIO DE PONCITLAN, JAL.


SIMBOLOGÍA			
LIMITES		AREAS URBANAS	
	LIMITE DEL AREA DE ESTUDIO		CASERO DISPERSO
	LIMITE DEL AREA DE APLICACION	HIDROLOGIA	
	UNIDAD TERRITORIAL		ESCURRIMIENTOS
	LIMITE MUNICIPAL	RIESGOS	
	LIMITE RESTRICCION FEDERAL (Bajo Chapala)		POLIGONOS DE DESLIZE
	RESTRICCION LINEA ELECTRICA		POLIGONOS DE DESPLAZAMIENTO Y COLAPSO DE SUELO
INFRAESTRUCTURA		ESTRUCTURA TERRITORIAL	
	CANAL RIEGO		VALIDAD REGIONAL TIPO A
USO DE SUELO			VALIDAD REGIONAL TIPO B
	AR-RN ÁREAS DE RENOVACION URBANA 80 - 100%		VALIDAD REGIONAL TIPO C
	AR-RN ÁREAS DE RENOVACION URBANA 60 - 80%		VALIDAD COLECTORA
	AR-UP ÁREAS DE URBANIZACION PROGRESIVA 40 - 60%		VALIDAD COLECTORA MEJOR
	AR-UP ÁREAS DE URBANIZACION PROGRESIVA 20 - 40%		VALIDAD PRINCIPAL
	AR-UP ÁREAS DE URBANIZACION PROGRESIVA 0 - 20%		VALIDAD SUBCOLECTORA Tipo A
	RU-CP ÁREAS DE RESERVA URBANA A CORTO PLAZO		GH
	RU-MP ÁREAS DE RESERVA URBANA A MEDIANO PLAZO		AC
	RU-LP ÁREAS DE RESERVA URBANA A LARGO PLAZO		AR-AGR
	EV-B ESPACIOS VERDES, ABIERTOS Y RECREATIVOS BARRIALES		AR-PSC
	EV-R ESPACIOS VERDES Y ABIERTOS REGIONALES		AR-IND
	ER-EQUIPAMIENTO REGIONAL		E-U
	TE TURISTICO ECOLOGICO		E-R
	TC TURISTICO CAMPESTRE		IN-U
			IN-R
			AE-N
			AT
			AR-PU
			PT-PC

PLANO: ZONIFICACION PRIMARIA

NUM: E1

UT-2

FEBRERO 2015

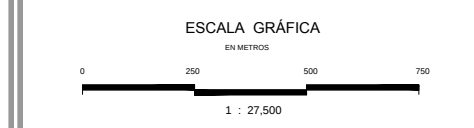

Elabora: UTS Arquitectura Urbanismo & Territorio Sensible 1 : 27,500

Coordinación: Arq. Gabriel Perez Perez

Equipo: Arq. Fco. Javier Alvarez Ramirez

Arq. Ismael Martinez Morua