


UT-5

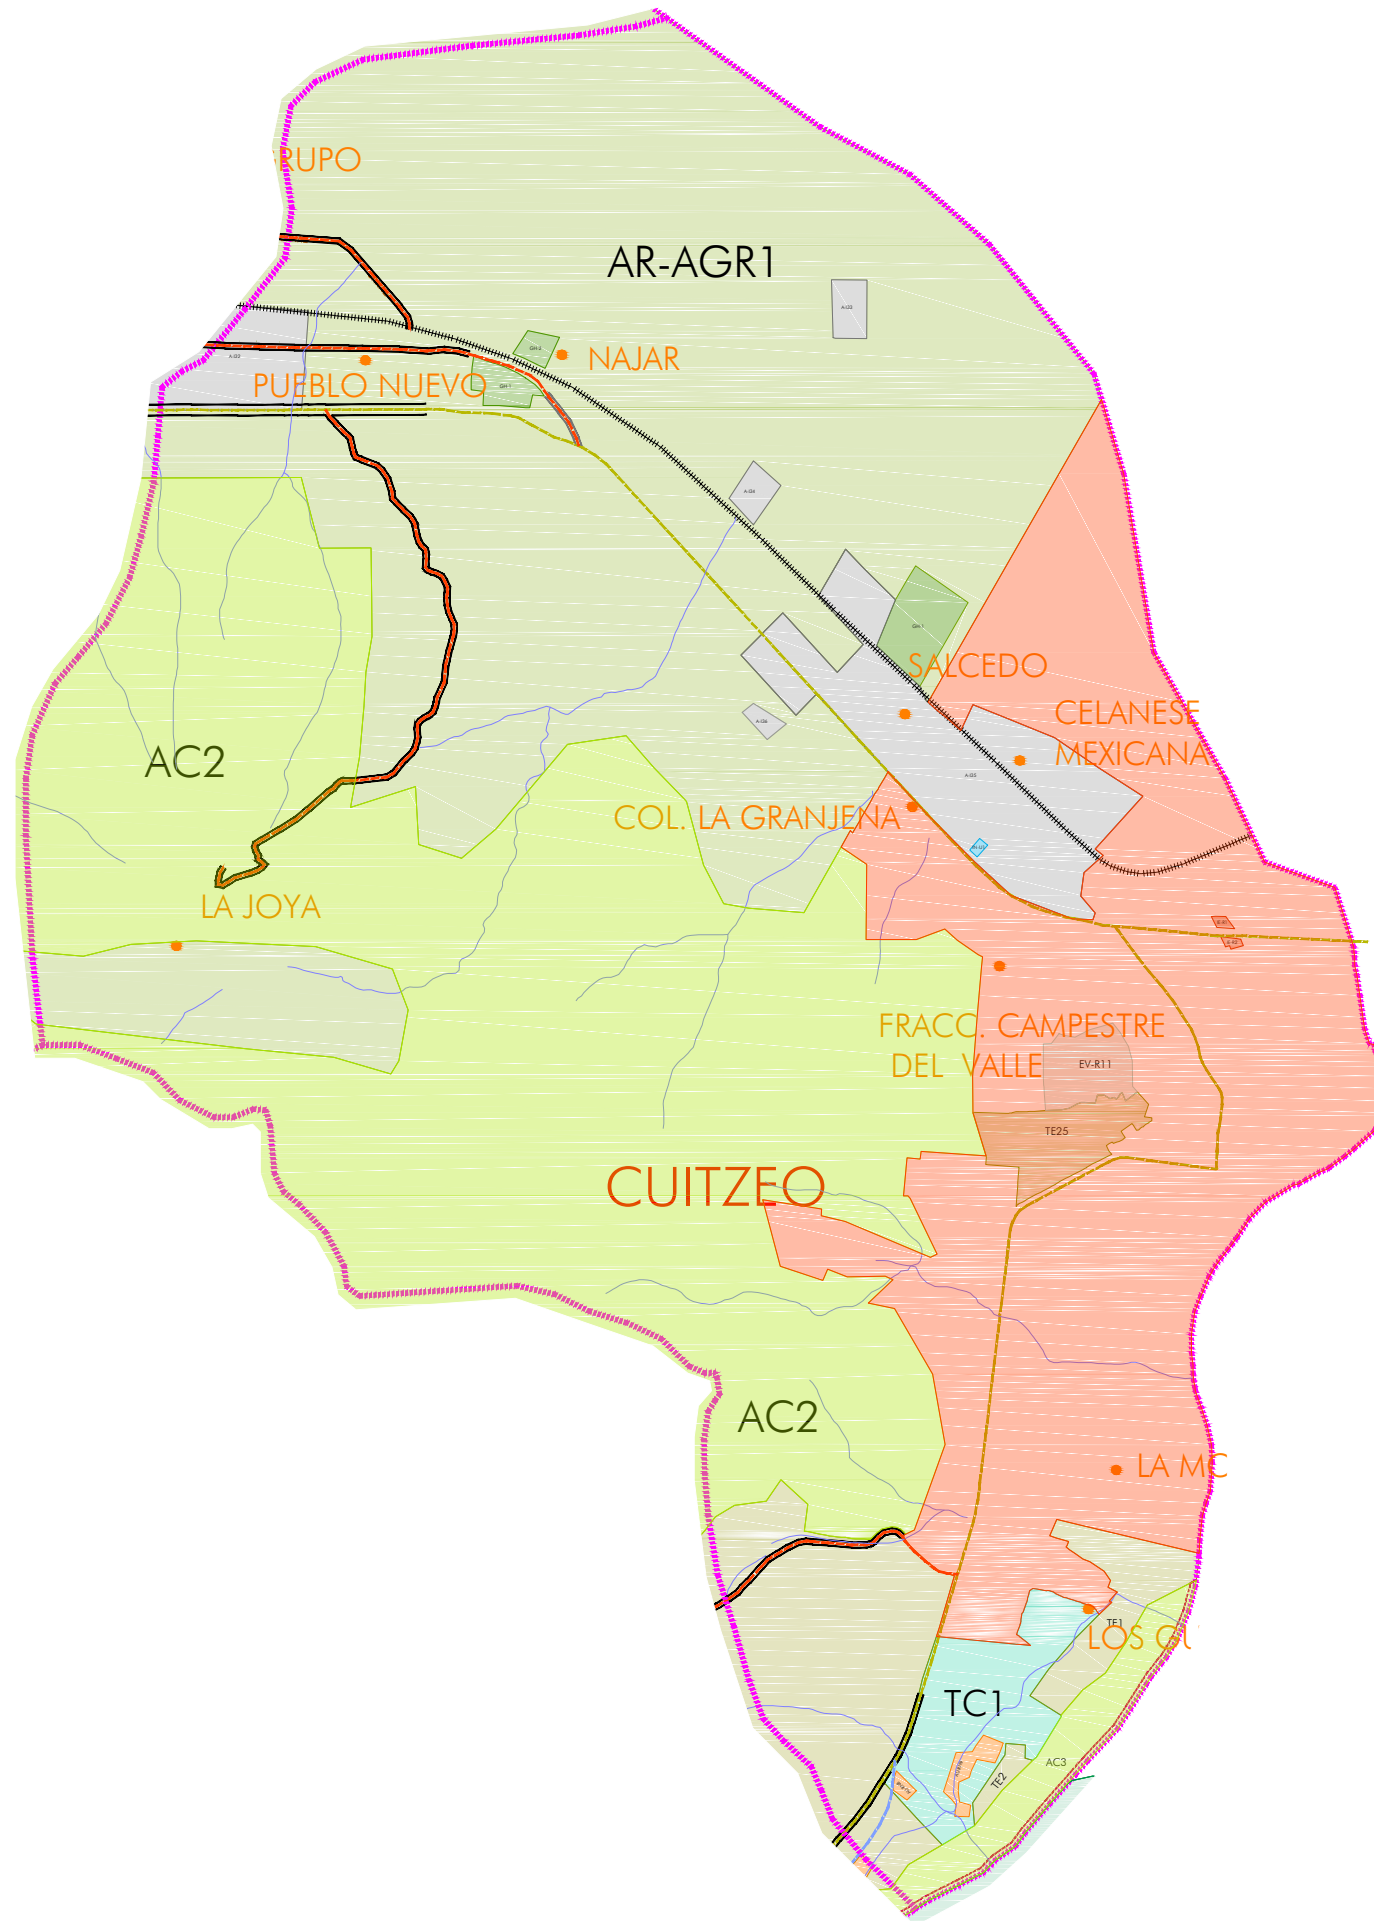


PROGRAMA MUNICIPAL DE DESARROLLO URBANO

MUNICIPIO DE PONCITLAN, JAL.

SIMBOLOGÍA

| | |
|---|--|
| LIMITES | AREAS URBANAS |
| LIMITE DEL AREA DE ESTUDIO | CASERO DISPERSO |
| LIMITE DEL AREA DE APLICACION | HIROLOGIA |
| UNIDAD TERRITORIAL | ESCURRIMIENTOS |
| LIMITE MUNICIPAL | RIESGOS |
| LIMITE RESTRICCION FEDERAL (Bajo Chapala) | POLIGONOS DE DESLAVE |
| RESTRICCION LINEA ELECTRICA | POLIGONOS DE DESPLAZAMIENTO Y COLAPSO DE SUELO |
| INFRAESTRUCTURA | ESTRUCTURA TERRITORIAL |
| CANAL REGO | VALIDAD COLECTORA MENOR |
| VALIDAD REGIONAL TIPO A | VALIDAD PRINCIPAL |
| VALIDAD REGIONAL TIPO B | VALIDAD SUBCOLECTORA Tipo alpha |
| VALIDAD REGIONAL TIPO C | VALIDAD COLECTORA |
| USO DE SUELO | CH GRANJAS Y HUERTOS |
| AU-RN AREAS DE RENOVACION URBANA 80 - 100% | AC AREAS DE CONSERVACION ECOLOGICA |
| AU-RN AREAS DE RENOVACION URBANA 60 - 80% | AR-AGR AREAS AGROPECUARIAS |
| AU-UP AREAS DE URBANIZACION PROGRESIVA 40 - 60% | AR-PBC AREAS PESQUICOLAS |
| AU-UP AREAS DE URBANIZACION PROGRESIVA 20 - 40% | A-I AREAS INDUSTRIALES |
| AU-UP AREAS DE URBANIZACION PROGRESIVA 0 - 20% | E-U INSTALACIONES ESPECIALES URBANAS |
| RU-CP AREAS DE RESERVA URBANA A CORTO PLAZO | E-R INSTALACIONES ESPECIALES REGIONALES |
| RU-MP AREAS DE RESERVA URBANA A MEDIANO PLAZO | IN-U INFRAESTRUCTURA URBANA |
| RU-LP AREAS DE RESERVA URBANA A LARGO PLAZO | IN-R INFRAESTRUCTURA REGIONAL |
| EV-B ESPACIOS VERDES, ABIERTOS Y RECREATIVOS BARRIALES | AE-N ACTIVIDADES EXTRACTIVAS NO METALICAS |
| EV-R ESPACIOS VERDES Y ABIERTOS REGIONALES | AT AREAS DE TRANSICION |
| EB-R EQUIPAMIENTO REGIONAL | UA AREA URBANA PONCITLAN / CUITZEO |
| TE TURISTICO ECOLOGICO | PP-PC PATRIMONIO CULTURAL |
| TC TURISTICO CAMPESTRE | |

PLANO: **ZONIFICACION PRIMARIA** NUM: **UT-5**
 FEBRERO 2015

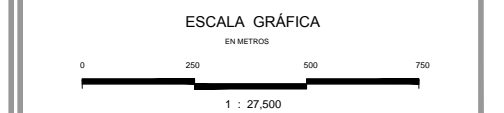

Elaboro: **UTS Arquitectura**
 Urbanismo & Territorio Sensible
 Coordinación: Arq. Gabriel Perez Perez
 Equipo: Arq. Fco. Javier Alvarez Ramirez
 Arq. Ismael Martinez Morua