


# UT-6

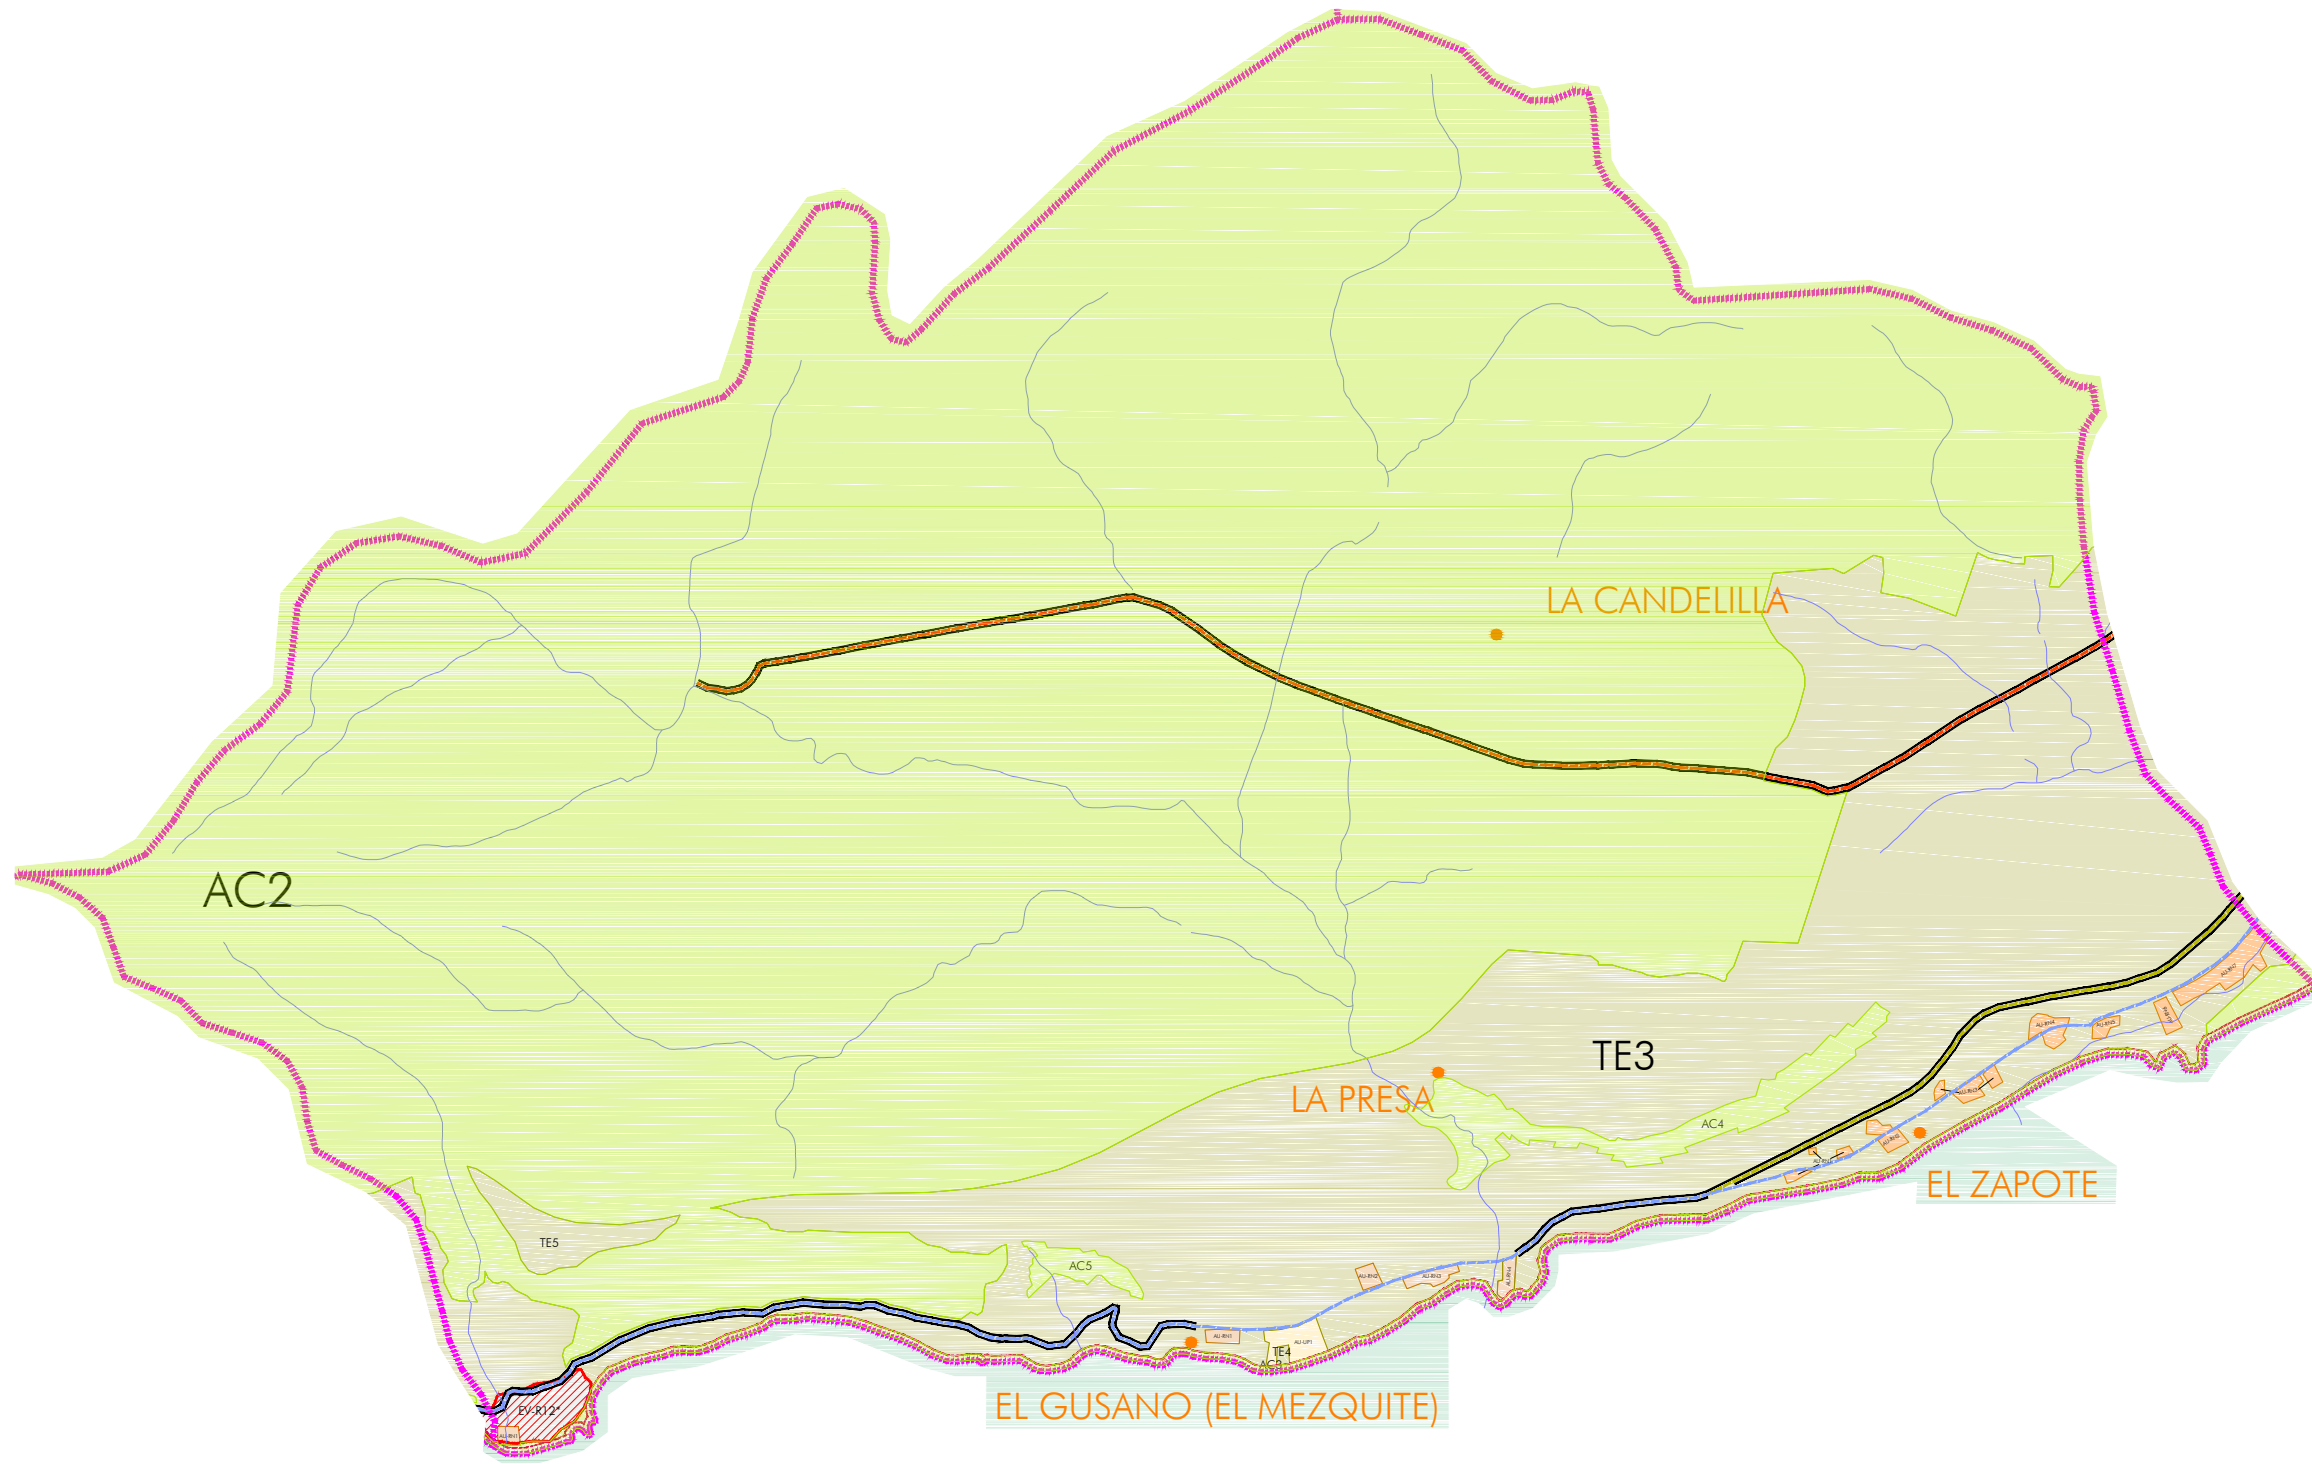


## PROGRAMA MUNICIPAL DE DESARROLLO URBANO

MUNICIPIO DE PONCITLAN, JAL.

**SIMBOLOGÍA**

<b>LIMITES</b>	<b>AREAS URBANAS</b>
<ul style="list-style-type: none"> <li>--- LIMITE DEL AREA DE ESTUDIO</li> <li>--- LIMITE DEL AREA DE APLICACION</li> <li>--- UNIDAD TERRITORIAL</li> <li>--- LIMITE MUNICIPAL</li> <li>--- LIMITE RESTRICCION FEDERAL (Sego Chapala)</li> <li>--- RESTRICCION LINEA ELECTRICA</li> </ul>	<ul style="list-style-type: none"> <li>--- CASERO DISPERSO</li> </ul>
<b>INFRAESTRUCTURA</b>	<b>HIROLOGIA</b>
<ul style="list-style-type: none"> <li>--- CANAL REGO</li> </ul>	<ul style="list-style-type: none"> <li>--- ESCURRIMIENTOS</li> </ul>
<b>ESTRUCTURA TERRITORIAL</b>	<b>RIESGOS</b>
<ul style="list-style-type: none"> <li>--- VALIDAD REGIONAL TIPO A</li> <li>--- VALIDAD REGIONAL TIPO B</li> <li>--- VALIDAD REGIONAL TIPO C</li> <li>--- VALIDAD COLECTORA</li> </ul>	<ul style="list-style-type: none"> <li>--- POLIGONOS DE DESLASE</li> <li>--- POLIGONOS DE DESPLAZAMIENTO Y COLAPSO DE SUELO</li> </ul>
<b>USO DE SUELO</b>	
<ul style="list-style-type: none"> <li><b>AU-FN</b> AREAS DE RENOVACION URBANA 80 - 100%</li> <li><b>AU-FN</b> AREAS DE RENOVACION URBANA 60 - 80%</li> <li><b>AU-UP</b> AREAS DE URBANIZACION PROGRESIVA 40 - 60%</li> <li><b>AU-UP</b> AREAS DE URBANIZACION PROGRESIVA 20 - 40%</li> <li><b>AU-UP</b> AREAS DE URBANIZACION PROGRESIVA 0 - 20%</li> <li><b>RU-CP</b> AREAS DE RESERVA URBANA A CORTO PLAZO</li> <li><b>RU-MP</b> AREAS DE RESERVA URBANA A MEDIANO PLAZO</li> <li><b>RU-LP</b> AREAS DE RESERVA URBANA A LARGO PLAZO</li> <li><b>EV-B</b> ESPACIOS VERDES, ABIERTOS Y RECREATIVOS BARRIALES</li> <li><b>EV-R</b> ESPACIOS VERDES Y ABIERTOS REGIONALES</li> <li><b>ER-R</b> EQUIPAMIENTO REGIONAL</li> <li><b>TE</b> TURISTICO ECOLOGICO</li> <li><b>TC</b> TURISTICO CAMPESTRE</li> </ul>	<ul style="list-style-type: none"> <li><b>CH</b> GRANJAS Y HUERTOS</li> <li><b>AC</b> AREAS DE CONSERVACION ECOLOGICA</li> <li><b>AR-AGR</b> AREAS AGROPECUARIAS</li> <li><b>AR-PBC</b> AREAS PESQUICOLAS</li> <li><b>A-I</b> AREAS INDUSTRIALES</li> <li><b>E-U</b> INSTALACIONES ESPECIALES URBANAS</li> <li><b>E-R</b> INSTALACIONES ESPECIALES REGIONALES</li> <li><b>IN-U</b> INFRAESTRUCTURA URBANA</li> <li><b>IN-R</b> INFRAESTRUCTURA REGIONAL</li> <li><b>AE-N</b> ACTIVIDADES EXTRACTIVAS NO METALICAS</li> <li><b>AT</b> AREAS DE TRANSICION</li> <li><b>PU-PC</b> AREA URBANA PONCITLAN / CULTIZO</li> <li><b>PP-PC</b> PATRIMONIO CULTURAL</li> </ul>

PLANO: **ZONIFICACION PRIMARIA** NUM: **UT-6** E1  
 FEBRERO 2015

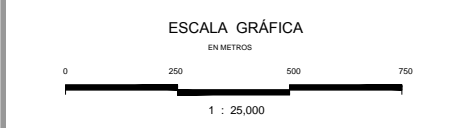

Elaboro: **UTS Arquitectura**  
 Urbanismo & Territorio Sensible  
 Coordinación: Arq. Gabriel Perez Perez  
 Equipo: Arq. Fco. Javier Alvarez Ramirez  
 Arq. Ismael Martinez Morua