


UT-8

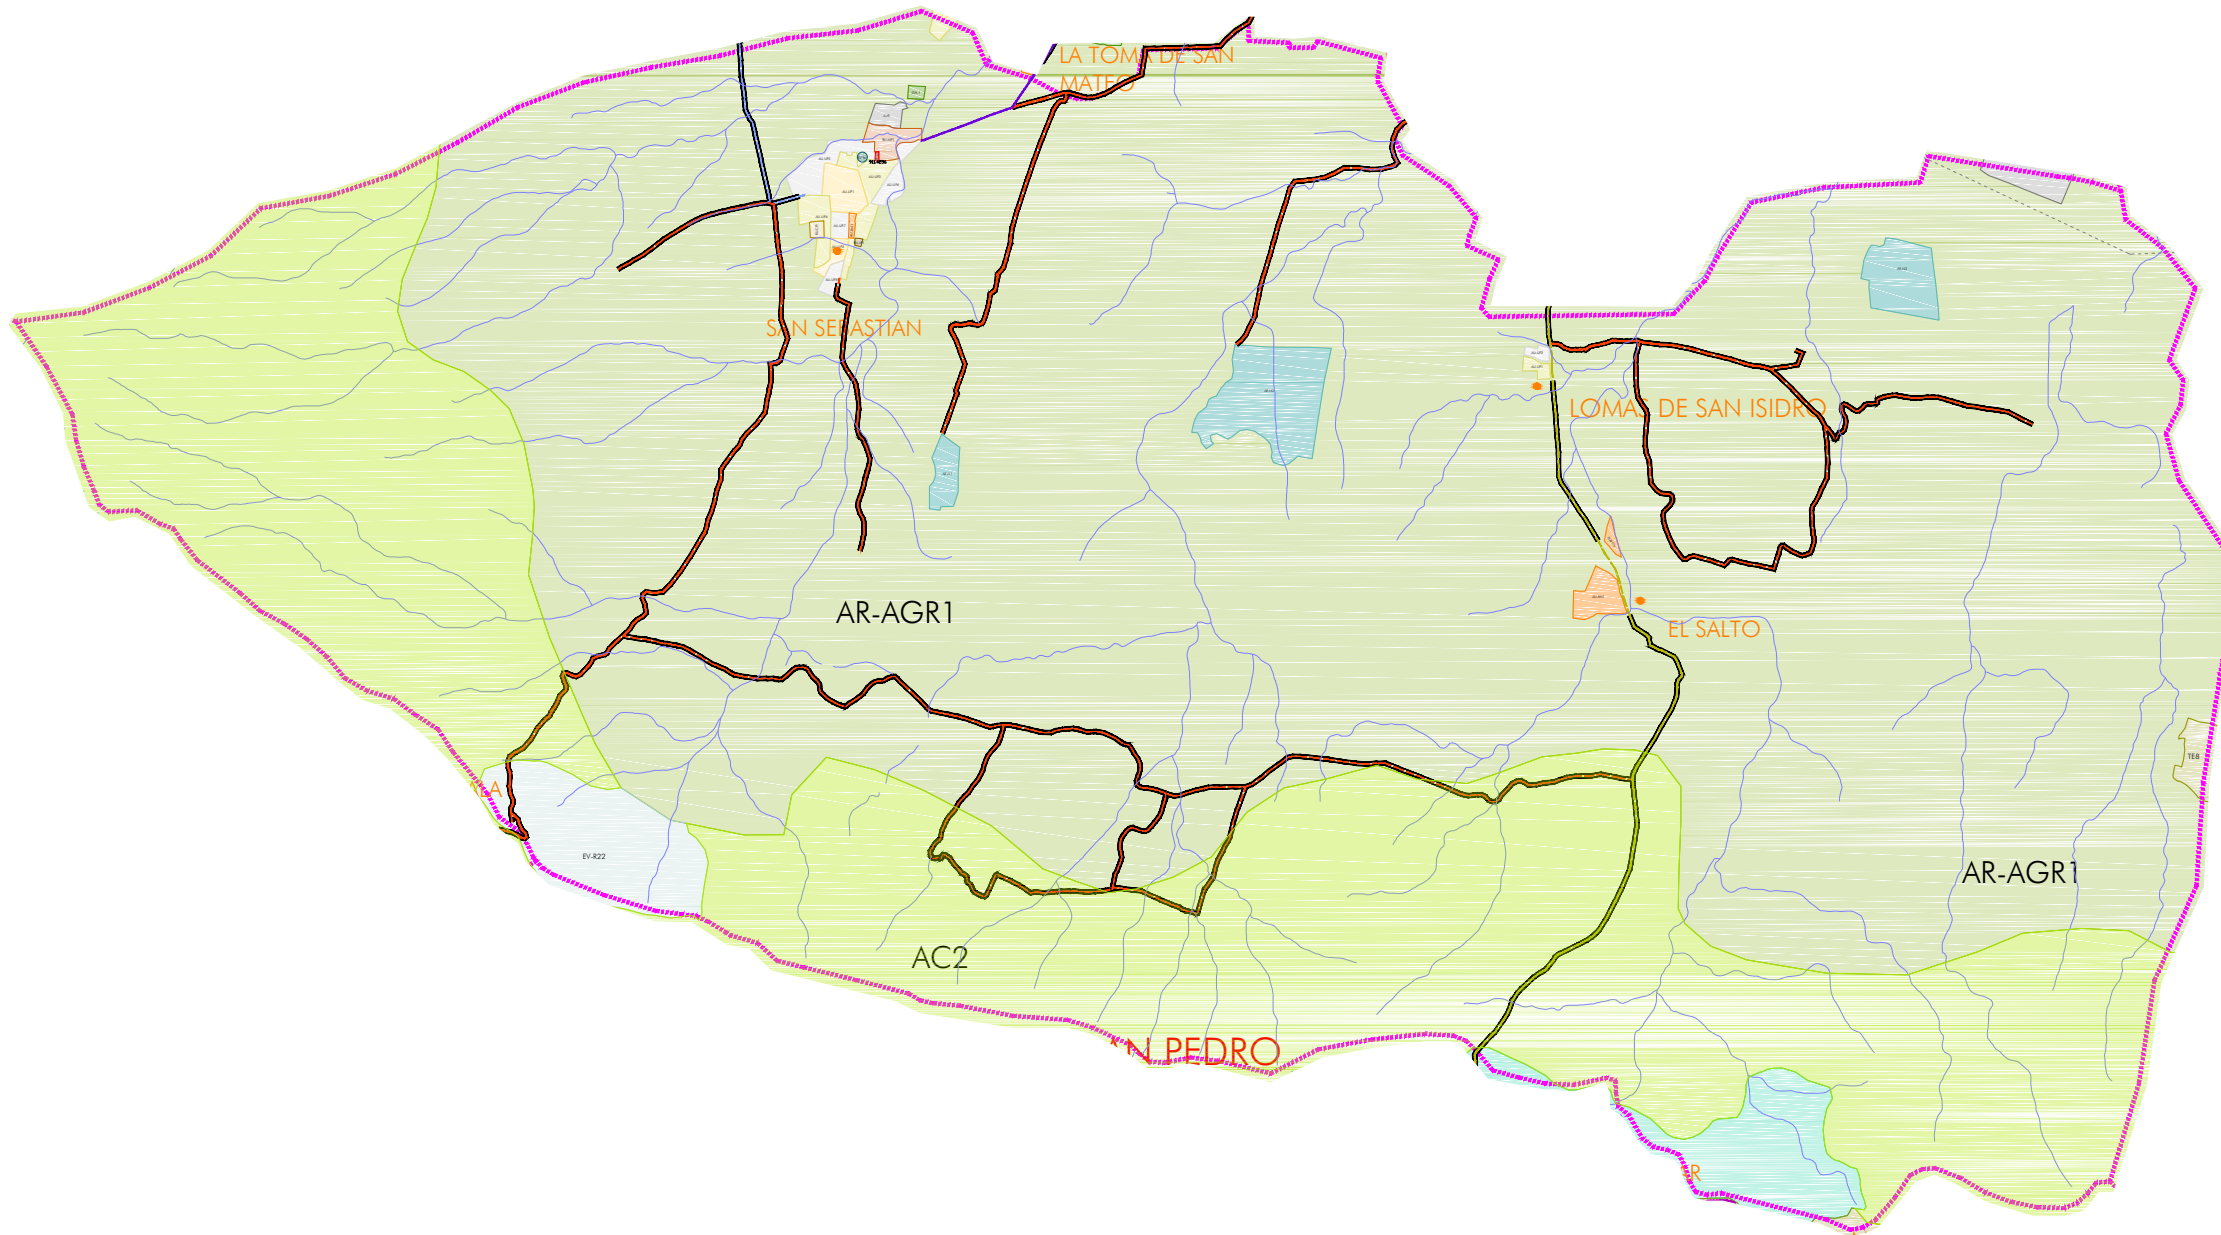

PROGRAMA MUNICIPAL DE DESARROLLO URBANO

MUNICIPIO DE PONCITLAN, JAL.

SIMBOLOGÍA

LIMITES	AREAS URBANAS
LIMITE DEL AREA DE ESTUDIO	CASERO DISPERSO
LIMITE DEL AREA DE APLICACION	HIROLOGIA
UNIDAD TERRITORIAL	ESCURRIMIENTOS
LIMITE MUNICIPAL	RIESGOS
LIMITE RESTRICCION FEDERAL (Bajo Chapala)	POLIGONOS DE DESPLAZAMIENTO Y COLAPSO DE SUELO
RESTRICCION LINEA ELECTRICA	
INFRAESTRUCTURA	
CANAL REGO	
ESTRUCTURA TERRITORIAL	
VALIDAD REGIONAL TIPO A	VALIDAD COLECTORA MENOR
VALIDAD REGIONAL TIPO B	VALIDAD PRINCIPAL
VALIDAD REGIONAL TIPO C	VALIDAD SUBCOLECTORA Tipo α
VALIDAD COLECTORA	
USO DE SUELO	
AU-UN 80 - 100% AREAS DE RENOVACION URBANA	CH GRANJAS Y HUERTOS
AU-UN 60 - 80% AREAS DE RENOVACION URBANA	AC AREAS DE CONSERVACION ECOLOGICA
AU-UP 40 - 60% AREAS DE URBANIZACION PROGRESIVA	AR-AGR AREAS AGROPECUARIAS
AU-UP 20 - 40% AREAS DE URBANIZACION PROGRESIVA	AR-PBC AREAS PESQUICOLAS
AU-UP 0 - 20% AREAS DE URBANIZACION PROGRESIVA	A-I AREAS INDUSTRIALES
RU-CP AREAS DE RESERVA URBANA A CORTO PLAZO	E-U INSTALACIONES ESPECIALES URBANAS
RU-MP AREAS DE RESERVA URBANA A MEDIANO PLAZO	E-R INSTALACIONES ESPECIALES REGIONALES
RU-LP AREAS DE RESERVA URBANA A LARGO PLAZO	IN-U INFRAESTRUCTURA URBANA
EV-B ESPACIOS VERDES, ABIERTOS Y RECREATIVOS BARRIALES	IN-R INFRAESTRUCTURA REGIONAL
EV-R ESPACIOS VERDES Y ABIERTOS REGIONALES	AE-N ACTIVIDADES EXTRACTIVAS NO METALICAS
ER EQUIPAMIENTO REGIONAL	AT AREAS DE TRANSICION
TE TURISTICO ECOLOGICO	AU-PONCITLAN / CUTIZO AREA URBANA PONCITLAN / CUTIZO
TC TURISTICO CAMPESTRE	PP-PC PATRIMONIO CULTURAL

PLANO: **ZONIFICACION PRIMARIA** E1
 NUM: **UT-8**
 FEBRERO 2015



Elaboro: **UTS Arquitectura**
 Urbanismo & Territorio Sensible
 Coordinación: Arq. Gabriel Perez Perez
 Equipo: Arq. Fco. Javier Alvarez Ramirez
 Arq. Ismael Martinez Morua