



XII - Agua Caliente / UT-07

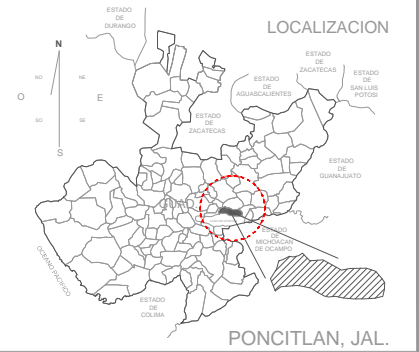

PROGRAMA MUNICIPAL DE DESARROLLO URBANO

MUNICIPIO DE PONCITLAN, JAL.

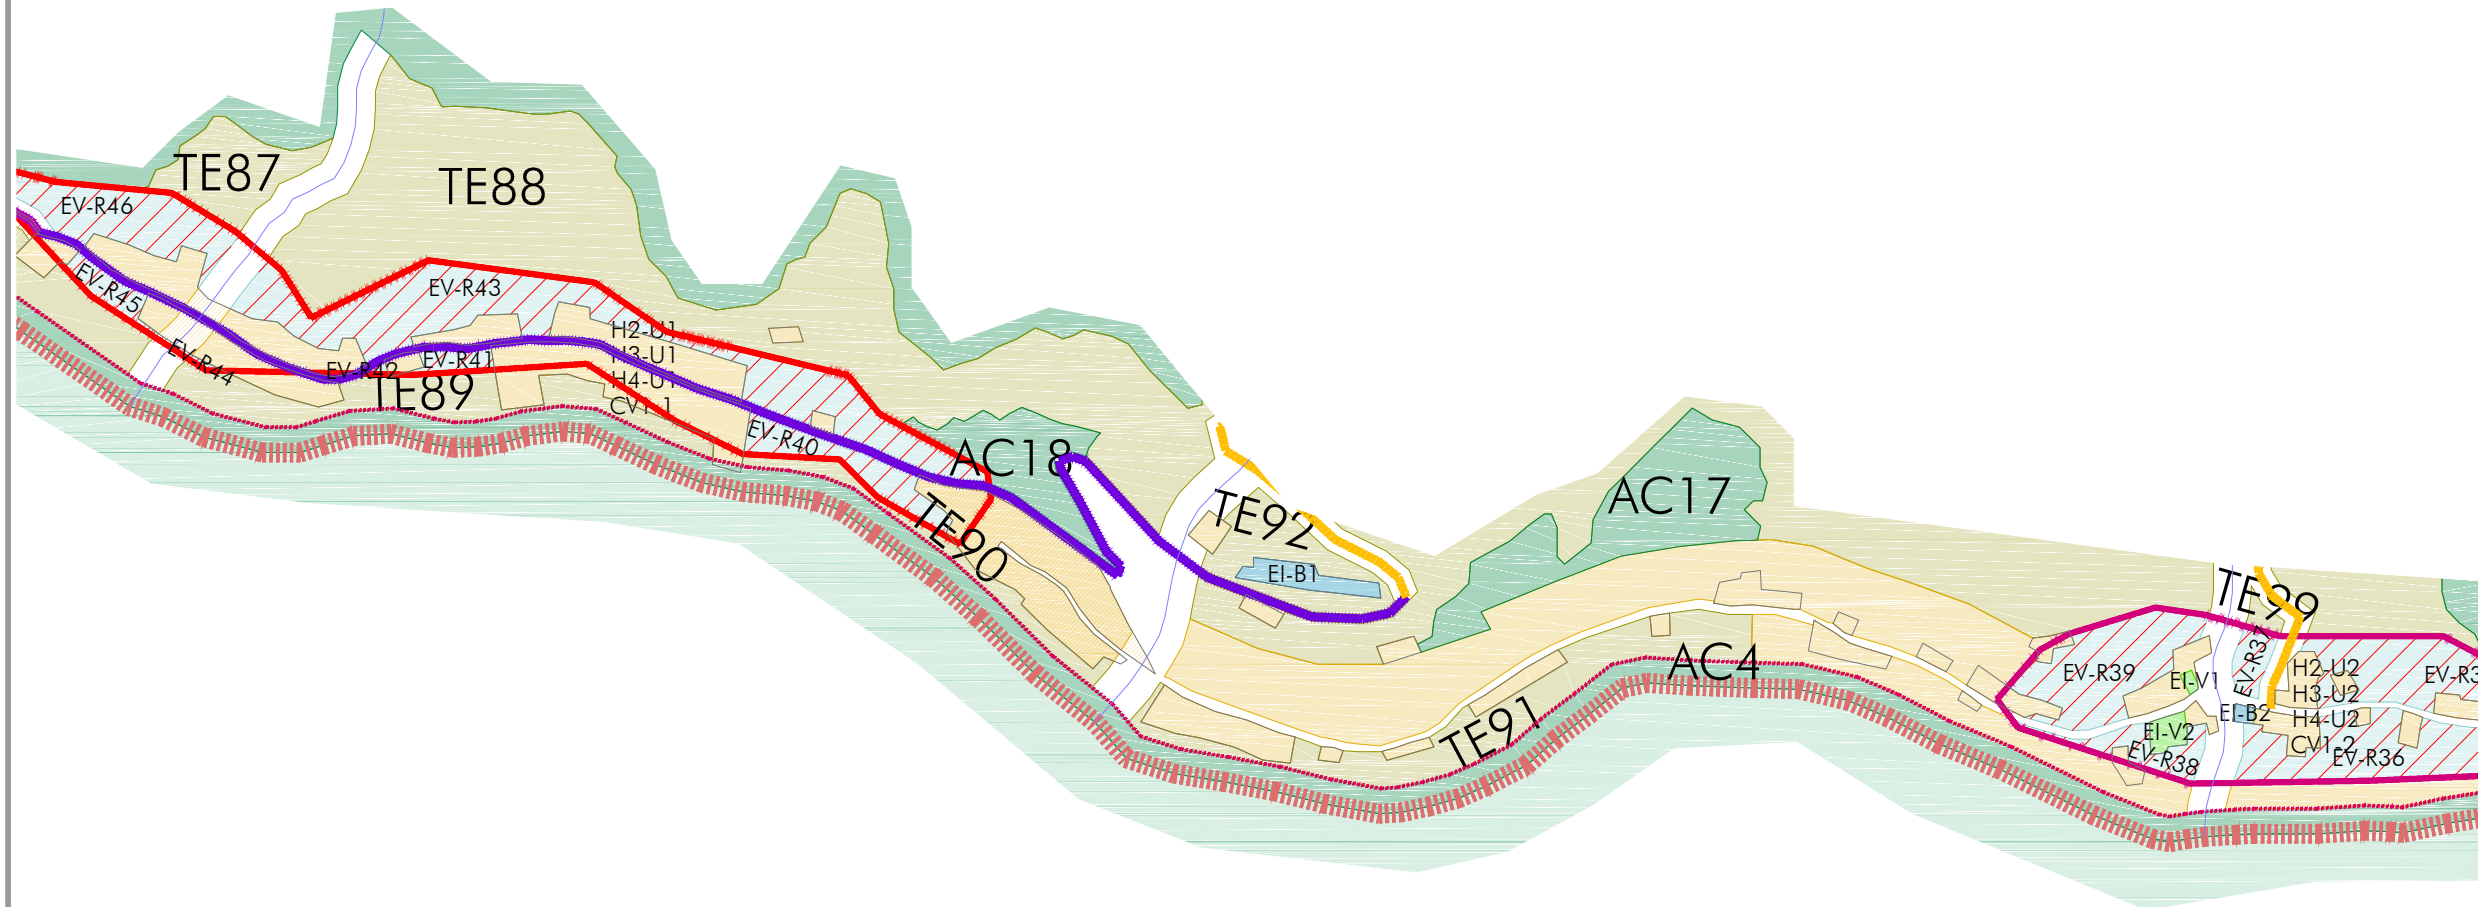

SIMBOLOGÍA

LIMITES	ÁREAS URBANAS
<ul style="list-style-type: none"> Limite del Área de Estudio Limite del Área de Aplicación Unidad Territorial Limite Municipal Limite Restricción Federal (Sego Chapala) 	<ul style="list-style-type: none"> Casero Disperso Traza Urbana
INFRAESTRUCTURA	HIDROLOGÍA
<ul style="list-style-type: none"> Canal de Riego 	<ul style="list-style-type: none"> Escribimientos
ESTRUCTURA TERRITORIAL	RIESGOS
<ul style="list-style-type: none"> Validad Regional Tipo A Validad Regional Tipo B Validad Regional Tipo C Validad Colectora 	<ul style="list-style-type: none"> Polygonos de Deslave Polygonos de Desplazamiento y Colapso de Suelo
USO DE SUELO	VALIDAD COLECTORA MEJOR
<ul style="list-style-type: none"> Habitacional Jardín Unifamiliar / Comercio Barrial Unifamiliar / Comercio Vecinal Turístico Ecológico Turístico Campestre Turístico Hotelero Servicios Miraflores Granjas y Huertos Áreas de Conservación Ecológica Áreas Agropecuarias Espacios Verdes, Abiertos y Recreativos Barriales Espacios Verdes y Abiertos Regionales Espacios Verdes y Abiertos Centrales Equipamiento Regional Equipamiento Vecinal 	<ul style="list-style-type: none"> Validad Colectora Mejor Validad Principal Validad Subcolectora Tipo a
	USO DE SUELO
	<ul style="list-style-type: none"> Instalaciones Especiales Urbanas Instalaciones Especiales Regionales Equipamiento Barrial Equipamiento Central Infraestructura Urbana Infraestructura Regional Servicios Distritales Actividades Extractivas No Metálicas Proccicola Industria Ligera y de Riesgo Bajo Industria Mediana y de Riesgo Medio Industria Pesada y de Riesgo Alto Áreas de Transición Área Urbana Poncitlan / Cutzco Patrimonio Cultural

PLANO: ZONIFICACION SECUNDARIA E2-12
FEBRERO 2015



Elaboro: UTS Arquitectura Urbanismo & Territorio Sensible
Coordinación: Arq. Gabriel Perez Perez
Equipo: Arq. Fco. Javier Alvarez Ramirez, Arq. Ismael Martinez Morua