


XIII - Ojo de Agua / UT-09

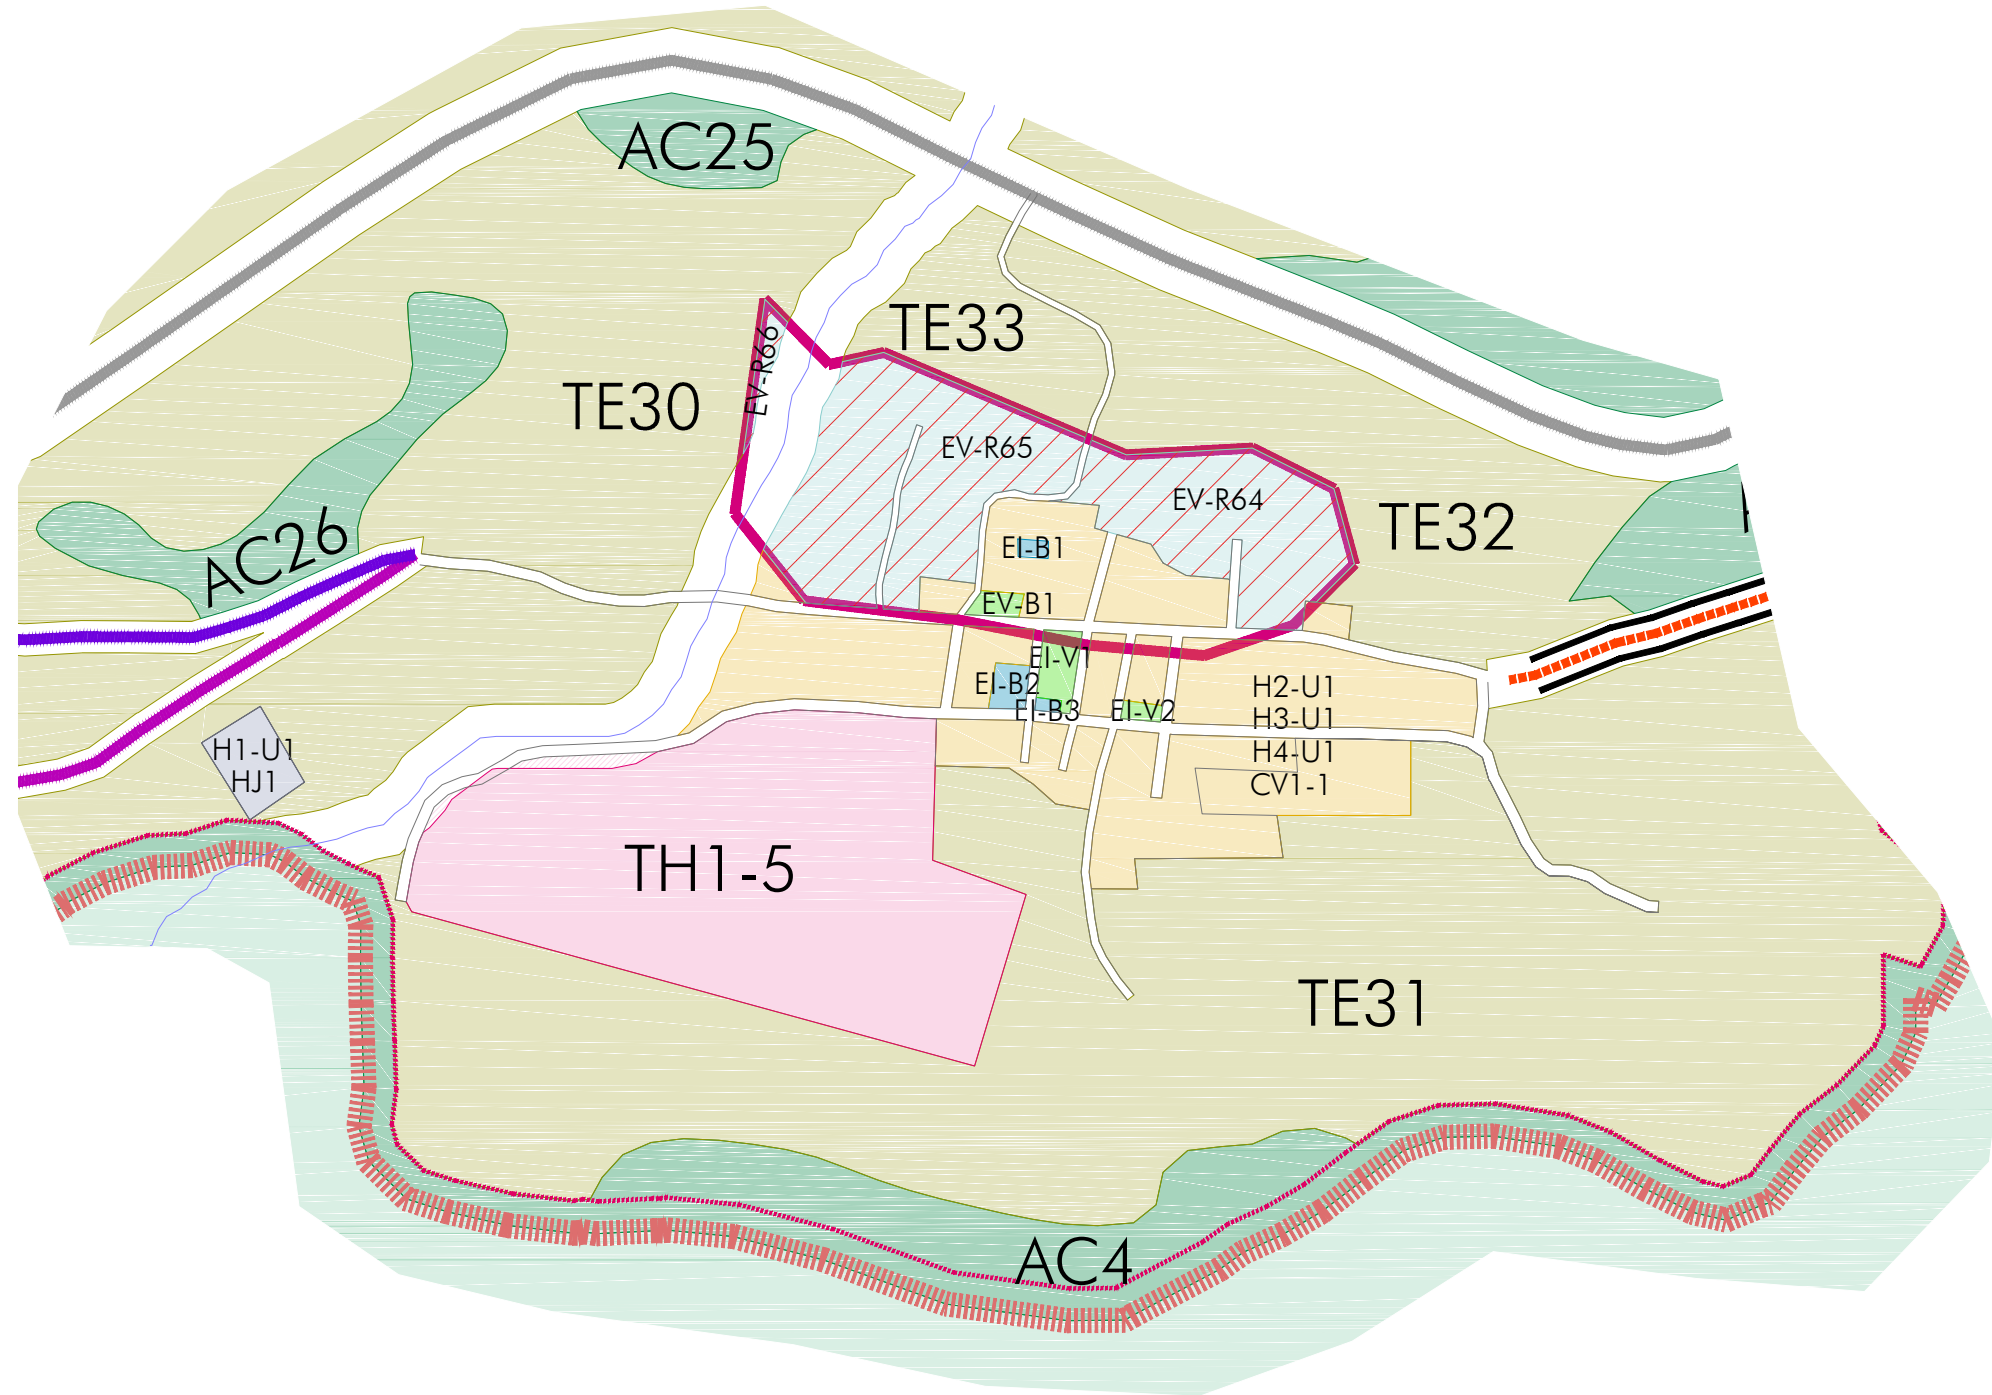

PROGRAMA MUNICIPAL DE DESARROLLO URBANO

MUNICIPIO DE PONCITLAN, JAL.

SIMBOLOGÍA

LIMITES	AREAS URBANAS
<ul style="list-style-type: none"> Limite del Area de Estudio Limite del Area de Aplicacion Unidad Territorial Limite Municipal Limite Restriccion Federal (Sego Chapala) 	<ul style="list-style-type: none"> Casero Disperso Traza Urbana
INFRAESTRUCTURA	HIDROLOGIA
<ul style="list-style-type: none"> Canal de Riego 	<ul style="list-style-type: none"> Esguimientos
ESTRUCTURA TERRITORIAL	RIESGOS
<ul style="list-style-type: none"> Validad Regional Tipo A Validad Regional Tipo B Validad Regional Tipo C Validad Colectora 	<ul style="list-style-type: none"> Polygonos de Deslave Polygonos de Desplazamiento y Colapso de Suelo
USO DE SUELO	
<ul style="list-style-type: none"> HJ: Habitacional Jardin H-U: Unifamiliar / Comercio Barrial H-B: Unifamiliar / Comercio Vecinal TE: Turistico Ecologico TC: Turistico Campestre TH: Turistico Hotelero CH: Granjas y Huertos AC: Areas de Conservacion Ecologica AG: Areas Agropecuarias EV-B: Espacios Verdes, Abiertos y Recreativos Barriales EV-R: Espacios Verdes y Abiertos Regionales EV-C: Espacios Verdes y Abiertos Centrales EV-R: Equipamiento Regional EV-V: Equipamiento Vecinal 	<ul style="list-style-type: none"> E-U: Instalaciones Especiales Urbanas E-R: Instalaciones Especiales Regionales E-B: Equipamiento Barrial E-C: Equipamiento Central I-U: Infraestructura Urbana I-R: Infraestructura Regional SD: Servicios Distritales AE-N: Actividades Extractivas No Metalicas PC: Pecuaria I: Industria Ligera y de Riesgo Bajo M: Industria Mediana y de Riesgo Medio P: Industria Pesada y de Riesgo Alto AT: Areas de Transicion PA: Area Urbana Poncitlan / Cutizedo PP-PC: Patrimonio Cultural

PLANO: **ZONIFICACION SECUNDARIA** NUM: **E2-13**
 FEBRERO 2015



Elaboro: **UTS Arquitectura** Urbanismo & Territorio Sensible
 Coordinacion: Arq. Gabriel Perez Perez
 Equipo: Arq. Fco. Javier Alvarez Ramirez, Arq. Ismael Martinez Morua