


# XIV - San Sebastian / Granja San Miguel / UT-02 - UT-08

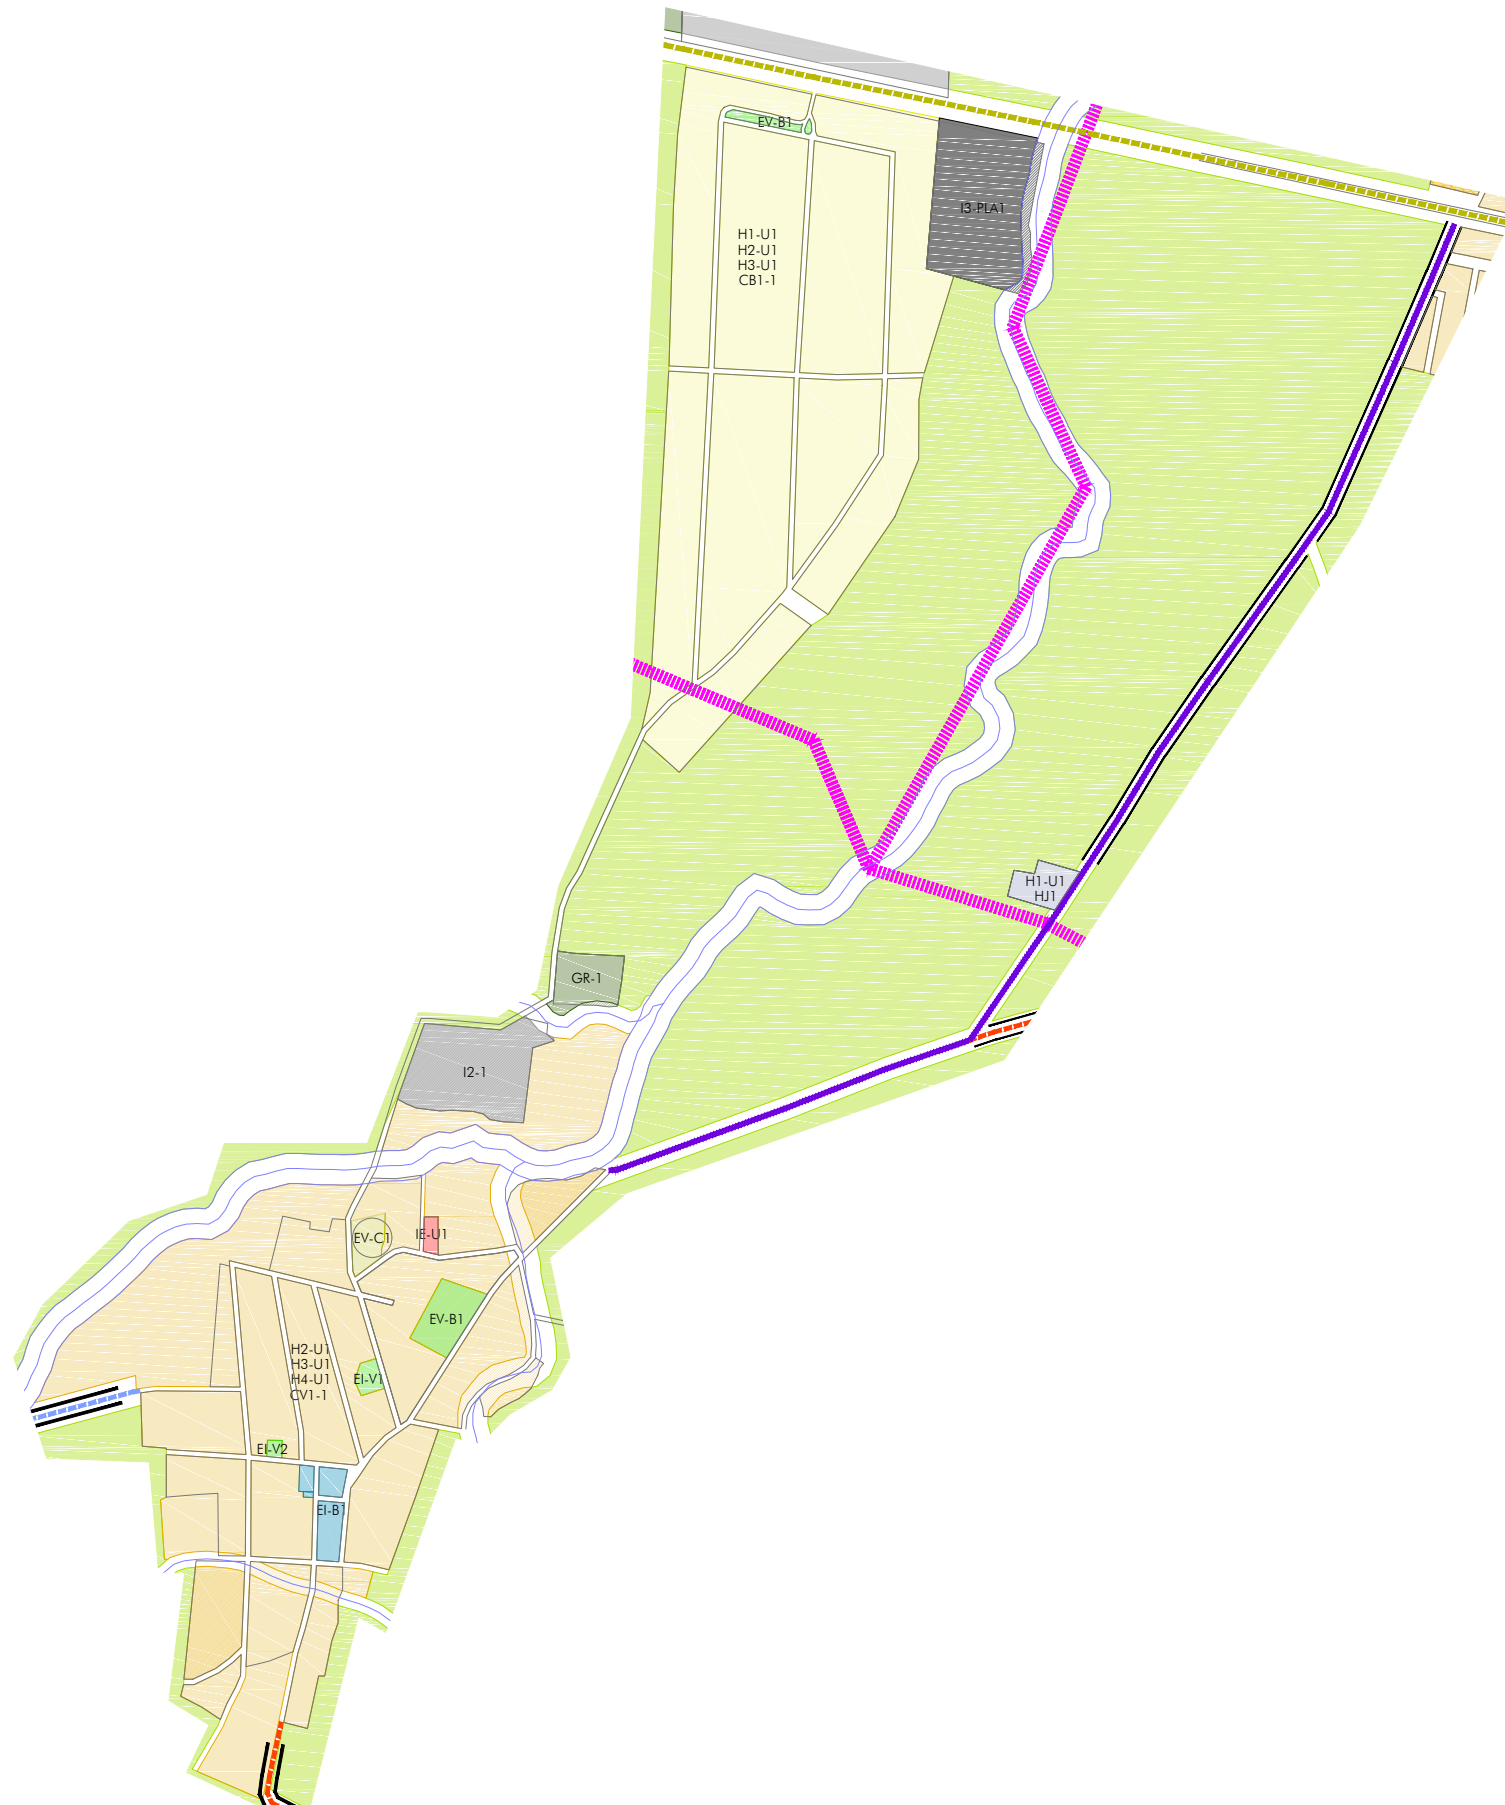


## PROGRAMA MUNICIPAL DE DESARROLLO URBANO

MUNICIPIO DE PONCITLAN, JAL.

### SIMBOLOGÍA

<b>LIMITES</b>	<b>AREAS URBANAS</b>
LIMITE DEL AREA DE ESTUDIO	CASERO DISPERSO
LIMITE DEL AREA DE APLICACION	TRAZA URBANA
UNIDAD TERRITORIAL	<b>HIDROLOGIA</b>
LIMITE MUNICIPAL	ESCLURRIMIENTOS
LIMITE RESTRICCION FEDERAL (Sego Chapala)	<b>RIESGOS</b>
<b>INFRAESTRUCTURA</b>	POLIGONOS DE DESAYE
CANAL DE REGO	POLIGONOS DE DESPLAZAMIENTO Y COLAPSO DE SUELO
<b>ESTRUCTURA TERRITORIAL</b>	VALIDAD COLECTORA MEJOR
VALIDAD REGIONAL TIPO A	VALIDAD PRINCIPAL
VALIDAD REGIONAL TIPO B	VALIDAD SUBCOLECTORA Tipo a
VALIDAD REGIONAL TIPO C	VALIDAD COLECTORA
<b>USO DE SUELO</b>	<b>E-U</b> INSTALACIONES ESPECIALES URBANAS
<b>HJ</b> HABITACIONAL JARDIN	<b>E-R</b> INSTALACIONES ESPECIALES REGIONALES
<b>H-B</b> UNIFAMILIAR / COMERCIO BARRIAL	<b>E-B</b> EQUIPAMIENTO BARRIAL
<b>H-C</b> UNIFAMILIAR / COMERCIO VECINAL	<b>E-C</b> EQUIPAMIENTO CENTRAL
<b>TE</b> TURISTICO ECOLOGICO	<b>I-U</b> INFRAESTRUCTURA URBANA
<b>TC</b> TURISTICO CAMPESTRE	<b>I-R</b> INFRAESTRUCTURA REGIONAL
<b>TH</b> TURISTICO HOTELERO	<b>SD</b> SERVICIOS DISTRITALES
<b>TS</b> TURISTICO SERVICIOS MIMBIA	<b>AE-N</b> ACTIVIDADES EXTRACTIVAS NO METALICAS
<b>GH</b> GRANJAS Y HUERTOS	<b>FC</b> PRODCIOA
<b>AC</b> AREAS DE CONSERVACION ECOLOGICA	<b>I</b> INDUSTRIA LIGERA Y DE RIESGO BAJO
<b>AG</b> AREAS AGROPECUARIAS	<b>I-M</b> INDUSTRIA MEDIANA Y DE RIESGO MEDIO
<b>EV-B</b> ESPACIOS VERDES, ABERTOS Y RECREATIVOS BARRIALES	<b>I-H</b> INDUSTRIA PESADA Y DE RIESGO ALTO
<b>EV-R</b> ESPACIOS VERDES Y ABERTOS REGIONALES	<b>AT</b> AREAS DE TRANSICION
<b>EV-C</b> ESPACIOS VERDES Y ABERTOS CENTRALES	<b>PU</b> AREA URBANA PONCITLAN / CUTZEO
<b>ER</b> EQUIPAMIENTO REGIONAL	<b>PP-PC</b> PATRIMONIO CULTURAL
<b>EV-V</b> EQUIPAMIENTO VECINAL	

PLANO: **ZONIFICACION SECUNDARIA** NUM: **E2-14**  
FEBRERO 2015

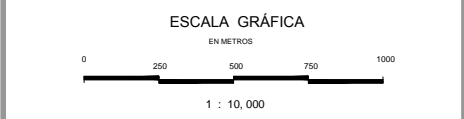

Elaboro: **UTS Arquitectura** Urbanismo & Territorio Sensible  
Coordinación: Arq. Gabriel Perez Perez  
Equipo: Arq. Fco. Javier Alvarez Ramirez, Arq. Ismael Martinez Morua