
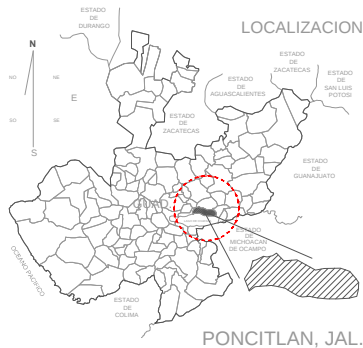


IV - San Pedro Itzican / UT-07

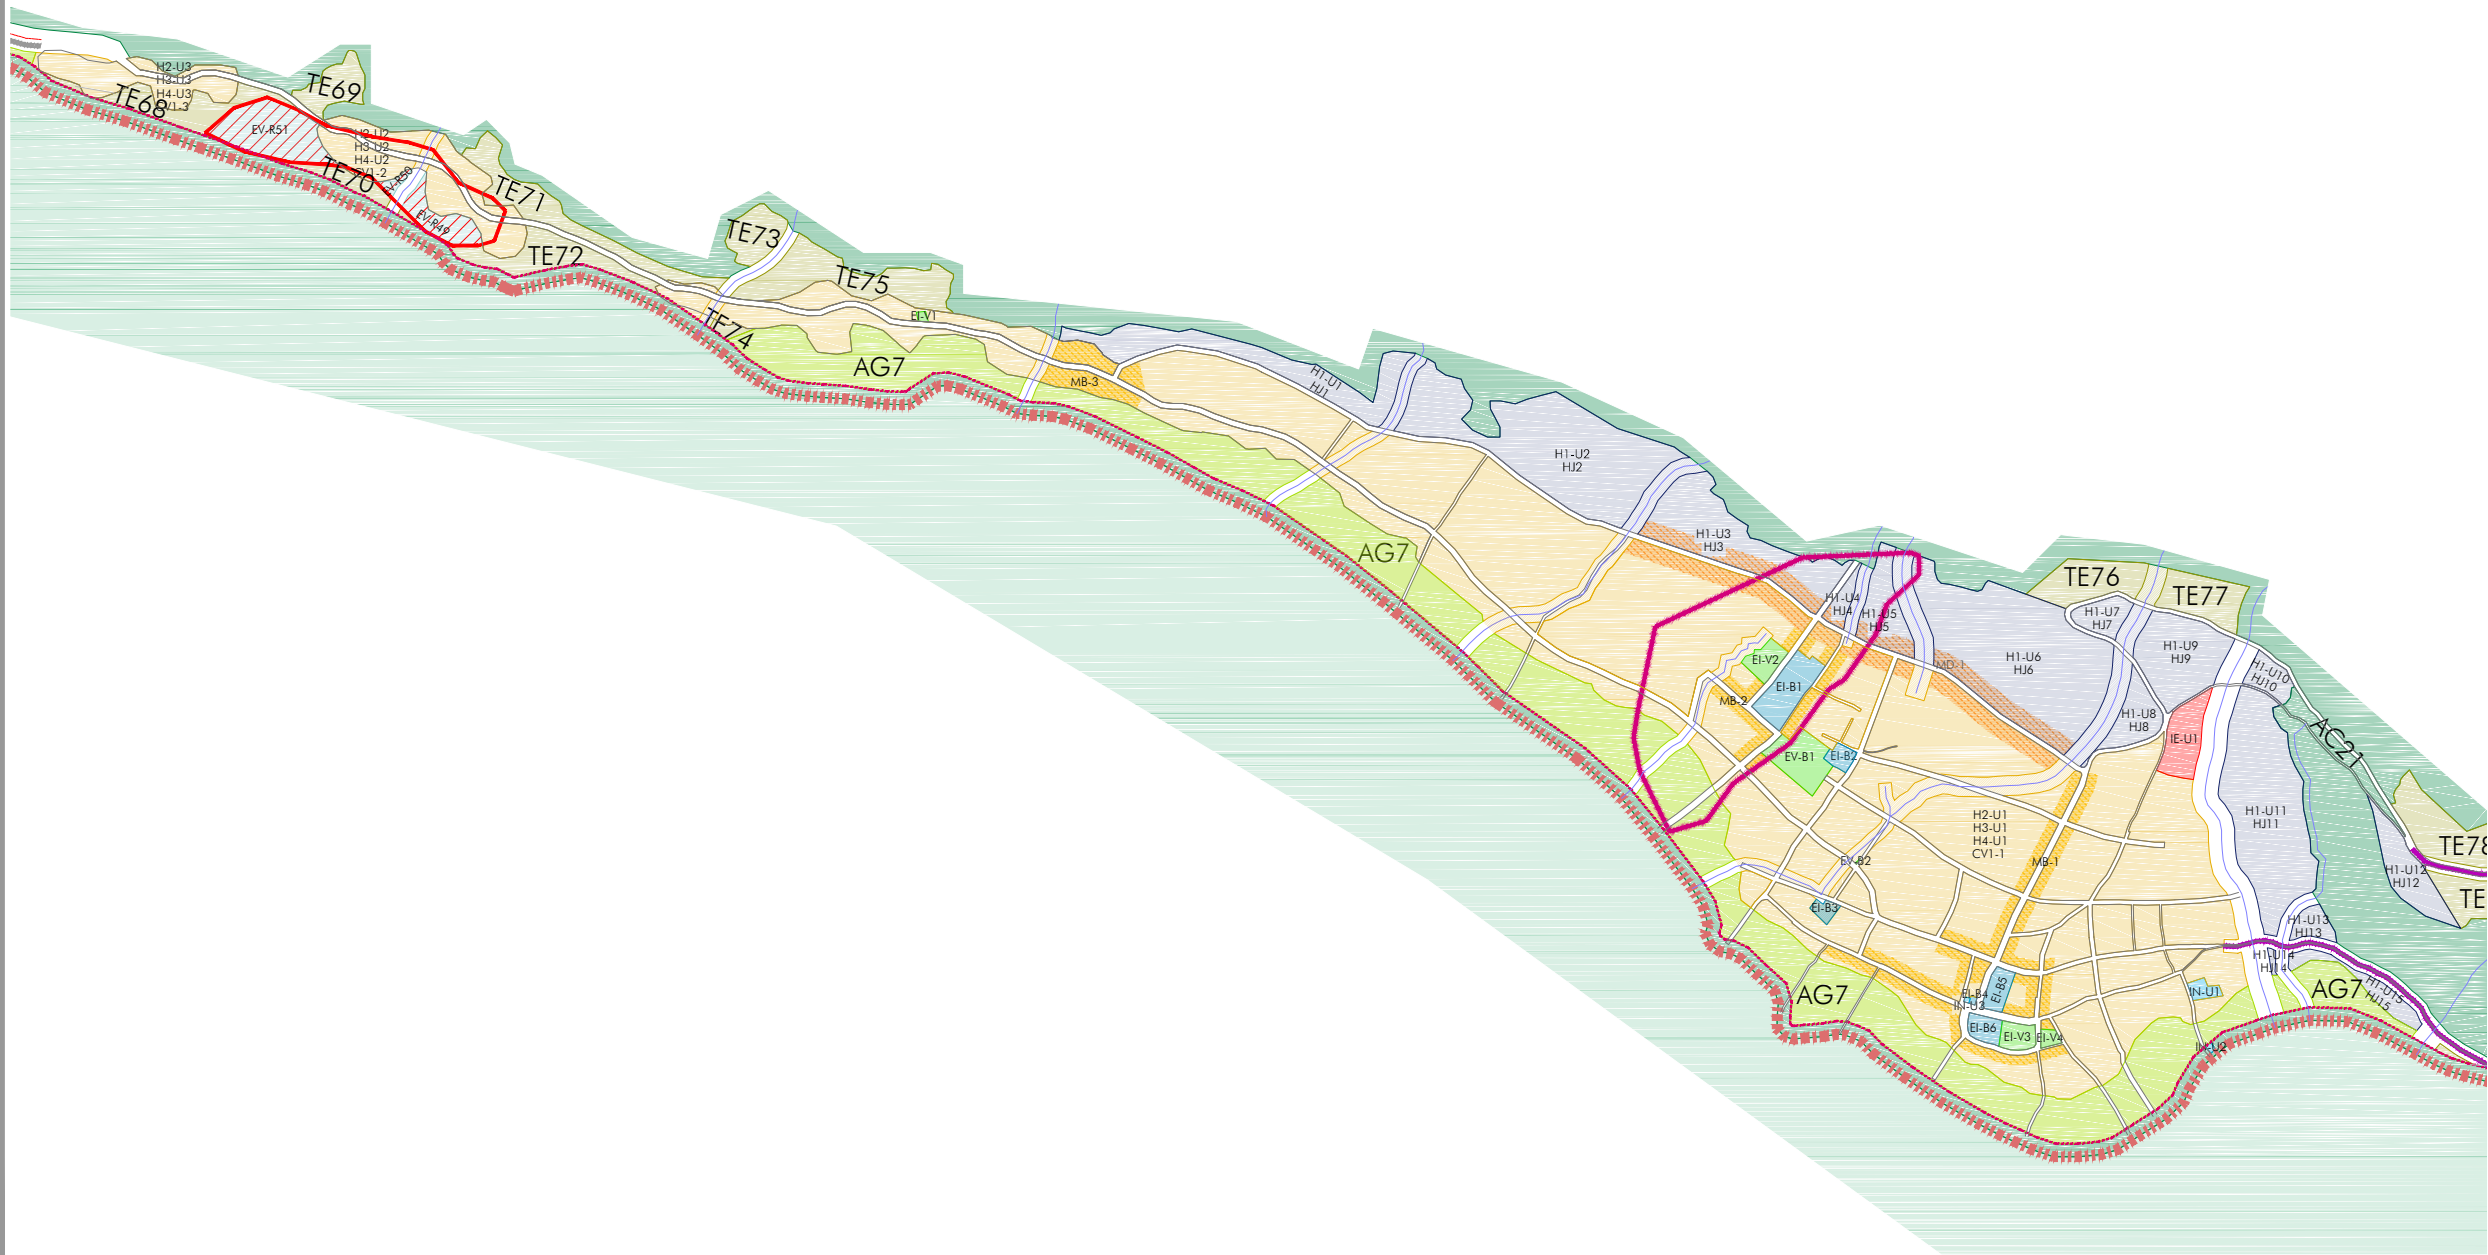


PROGRAMA MUNICIPAL DE DESARROLLO URBANO

MUNICIPIO DE PONCITLAN, JAL.

SIMBOLOGÍA

LIMITES	AREAS URBANAS
LIMITE DEL AREA DE ESTUDIO	CASERO DISPERSO
LIMITE DEL AREA DE APLICACION	TRAZA URBANA
UNIDAD TERRITORIAL	HIDROLOGIA
LIMITE MUNICIPAL	ESCURRIMIENTOS
LIMITE RESTRICCION FEDERAL (Lago Chapala)	RIESGOS
INFRAESTRUCTURA	POLIGONOS DE DESLIZE
CANAL DE RIEGO	POLIGONOS DE DESPLAZAMIENTO Y COLAPSO DE SUELO
ESTRUCTURA TERRITORIAL	VALIDAD COLECTORA MEJOR
VALIDAD REGIONAL TIPO A	VALIDAD PRINCIPAL
VALIDAD REGIONAL TIPO B	VALIDAD SUBCOLECTORA Tipo α
VALIDAD REGIONAL TIPO C	VALIDAD COLECTORA
USO DE SUELO	E-U INSTALACIONES ESPECIALES URBANAS
HJ HABITACIONAL JARDIN	E-R INSTALACIONES ESPECIALES REGIONALES
H-U UNIFAMILIAR / COMERCIO BARRIAL	B-B EQUIPAMIENTO BARRIAL
H-V UNIFAMILIAR / COMERCIO VECINAL	B-C EQUIPAMIENTO CENTRAL
TE TURISTICO ECOLOGICO	I-U INFRAESTRUCTURA URBANA
TC TURISTICO CAMPESTRE	I-R INFRAESTRUCTURA REGIONAL
TH TURISTICO HOTELERO	S-D SERVICIOS DISTRITALES
TH TURISTICO HOTELERO SERVICIO MINIMO	AE-N ACTIVIDADES EXTRACTIVAS NO METALICAS
GH GRANJAS Y HUERTOS	F-C PESQUERIA
AC AREAS DE CONSERVACION ECOLOGICA	I INDUSTRIA LIGERA Y DE RIESGO BAJO
AG AREAS AGROPECUARIAS	I-M INDUSTRIA MEDIANA Y DE RIESGO MEDIO
EV-B ESPACIOS VERDES, ABIERTOS Y RECREATIVOS BARRIALES	I-H INDUSTRIA PESADA Y DE RIESGO ALTO
EV-R ESPACIOS VERDES Y ABIERTOS REGIONALES	AT AREAS DE TRANSICION
EV-C ESPACIOS VERDES Y ABIERTOS CENTRALES	A-U AREA URBANA PONCITLAN / CUTZCO
B-R EQUIPAMIENTO REGIONAL	PP-PC PATRIMONIO CULTURAL
B-V EQUIPAMIENTO VECINAL	

PLANO:	NUM:
ZONIFICACION SECUNDARIA	E2-4
	FEBRERO 2015

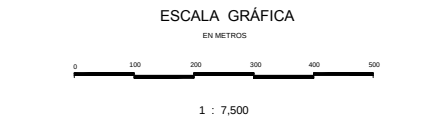

Elaboro:	Coordinación:
UTS Arquitectura	Arq. Gabriel Perez Perez
Urbanismo & Territorio Sensible	Equipo:
	Arq. Fco. Javier Alvarez Ramirez
	Arq. Ismael Martinez Morua