


V - Santa Cruz el Grande / UT-04

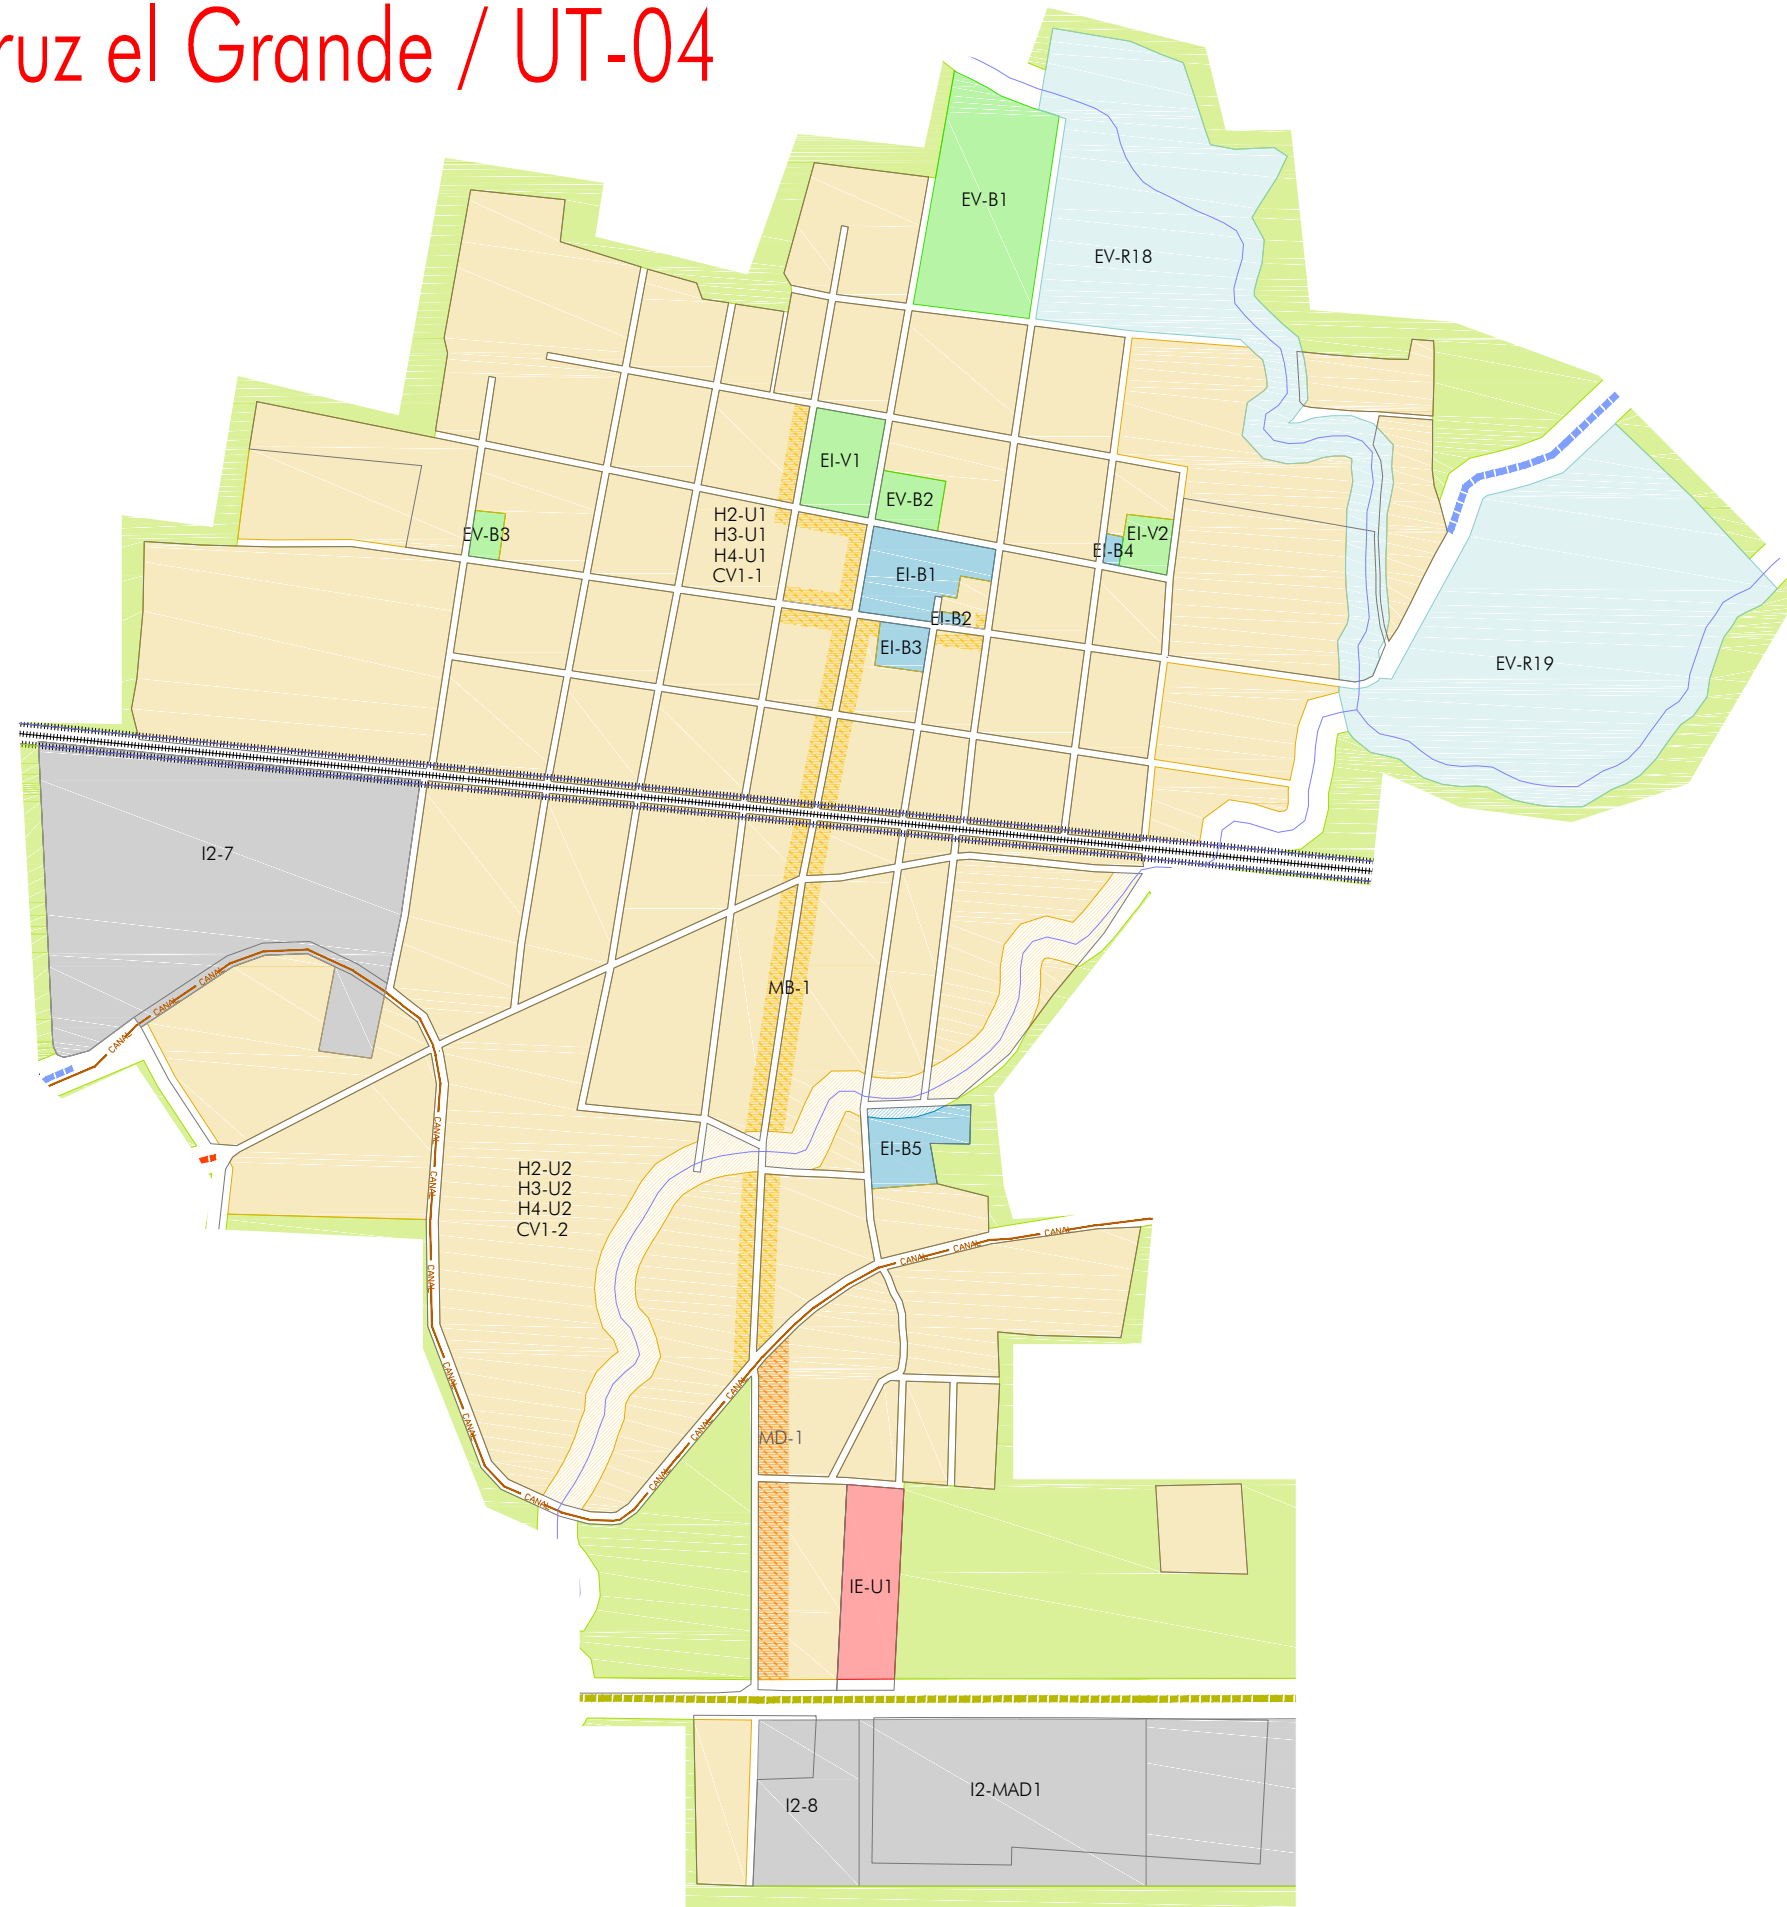

PROGRAMA MUNICIPAL DE DESARROLLO URBANO

MUNICIPIO DE PONCITLAN, JAL.


SIMBOLOGÍA

LIMITES	ÁREAS URBANAS
LIMITE DEL AREA DE ESTUDIO	CASERO DISPERSO
LIMITE DEL AREA DE APLICACION	TRAZA URBANA
UNIDAD TERRITORIAL	HIDROLOGIA
LIMITE MUNICIPAL	ESCLURRIMIENTOS
LIMITE RESTRICCION FEDERAL (Sego Chapala)	RIESGOS
INFRAESTRUCTURA	POLIGONOS DE DESLAVE
CANAL DE RIEGO	POLIGONOS DE DESPLAZAMIENTO Y COLAPSO DE SUELO
ESTRUCTURA TERRITORIAL	VALIDAD COLECTORA MEJOR
VALIDAD REGIONAL TIPO A	VALIDAD PRINCIPAL
VALIDAD REGIONAL TIPO B	VALIDAD REGIONAL TIPO C
VALIDAD REGIONAL TIPO C	VALIDAD SUBCOLECTORA Tipo a
VALIDAD COLECTORA	
USO DE SUELO	
HJ HABITACIONAL JARDIN	E-U INSTALACIONES ESPECIALES URBANAS
H-F UNIFAMILIAR / COMERCIO BARRIAL	E-R INSTALACIONES ESPECIALES REGIONALES
H-F UNIFAMILIAR / COMERCIO VECINAL	E-B EQUIPAMIENTO BARRIAL
TE TURISTICO ECOLOGICO	E-C EQUIPAMIENTO CENTRAL
TC TURISTICO CAMPESTRE	I-U INFRAESTRUCTURA URBANA
TH TURISTICO HOTELERO	I-R INFRAESTRUCTURA REGIONAL
TS TURISMO SERVICIOS	S-D SERVICIOS DISTRITALES
OH GRANJAS Y HUERTOS	S-D SERVICIOS DISTRITALES
AC ÁREAS DE CONSERVACION ECOLOGICA	AE-N ACTIVIDADES EXTRACTIVAS NO METALICAS
AQ ÁREAS AGROPECUARIAS	P-C PRODUCCION
EV-B ESPACIOS VERDES, ABERTOS Y RECREATIVOS BARRIALES	I-L INDUSTRIA LIGERA Y DE RIESGO BAJO
EV-R ESPACIOS VERDES Y ABERTOS REGIONALES	I-M INDUSTRIA MEDIANA Y DE RIESGO MEDIO
EV-C ESPACIOS VERDES Y ABERTOS CENTRALES	I-H INDUSTRIA PESADA Y DE RIESGO ALTO
E-R EQUIPAMIENTO REGIONAL	AT ÁREAS DE TRANSICION
E-V EQUIPAMIENTO VECINAL	A-L ÁREA URBANA PONCITLAN / CUTZEO
	P-PC PATRIMONIO CULTURAL

PLANO: ZONIFICACION SECUNDARIA

HUM: E2-5

FEBRERO 2015

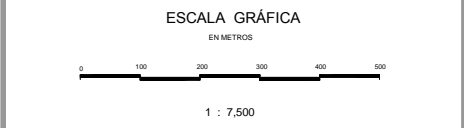

Elaboro: UTS Arquitectura Urbanismo & Territorio Sensible

Coordinación: Arq. Gabriel Perez Perez

Equipo: Arq. Fco. Javier Alvarez Ramirez, Arq. Ismael Martinez Morua