


VII - San Juan Tecomatlan / UT-10

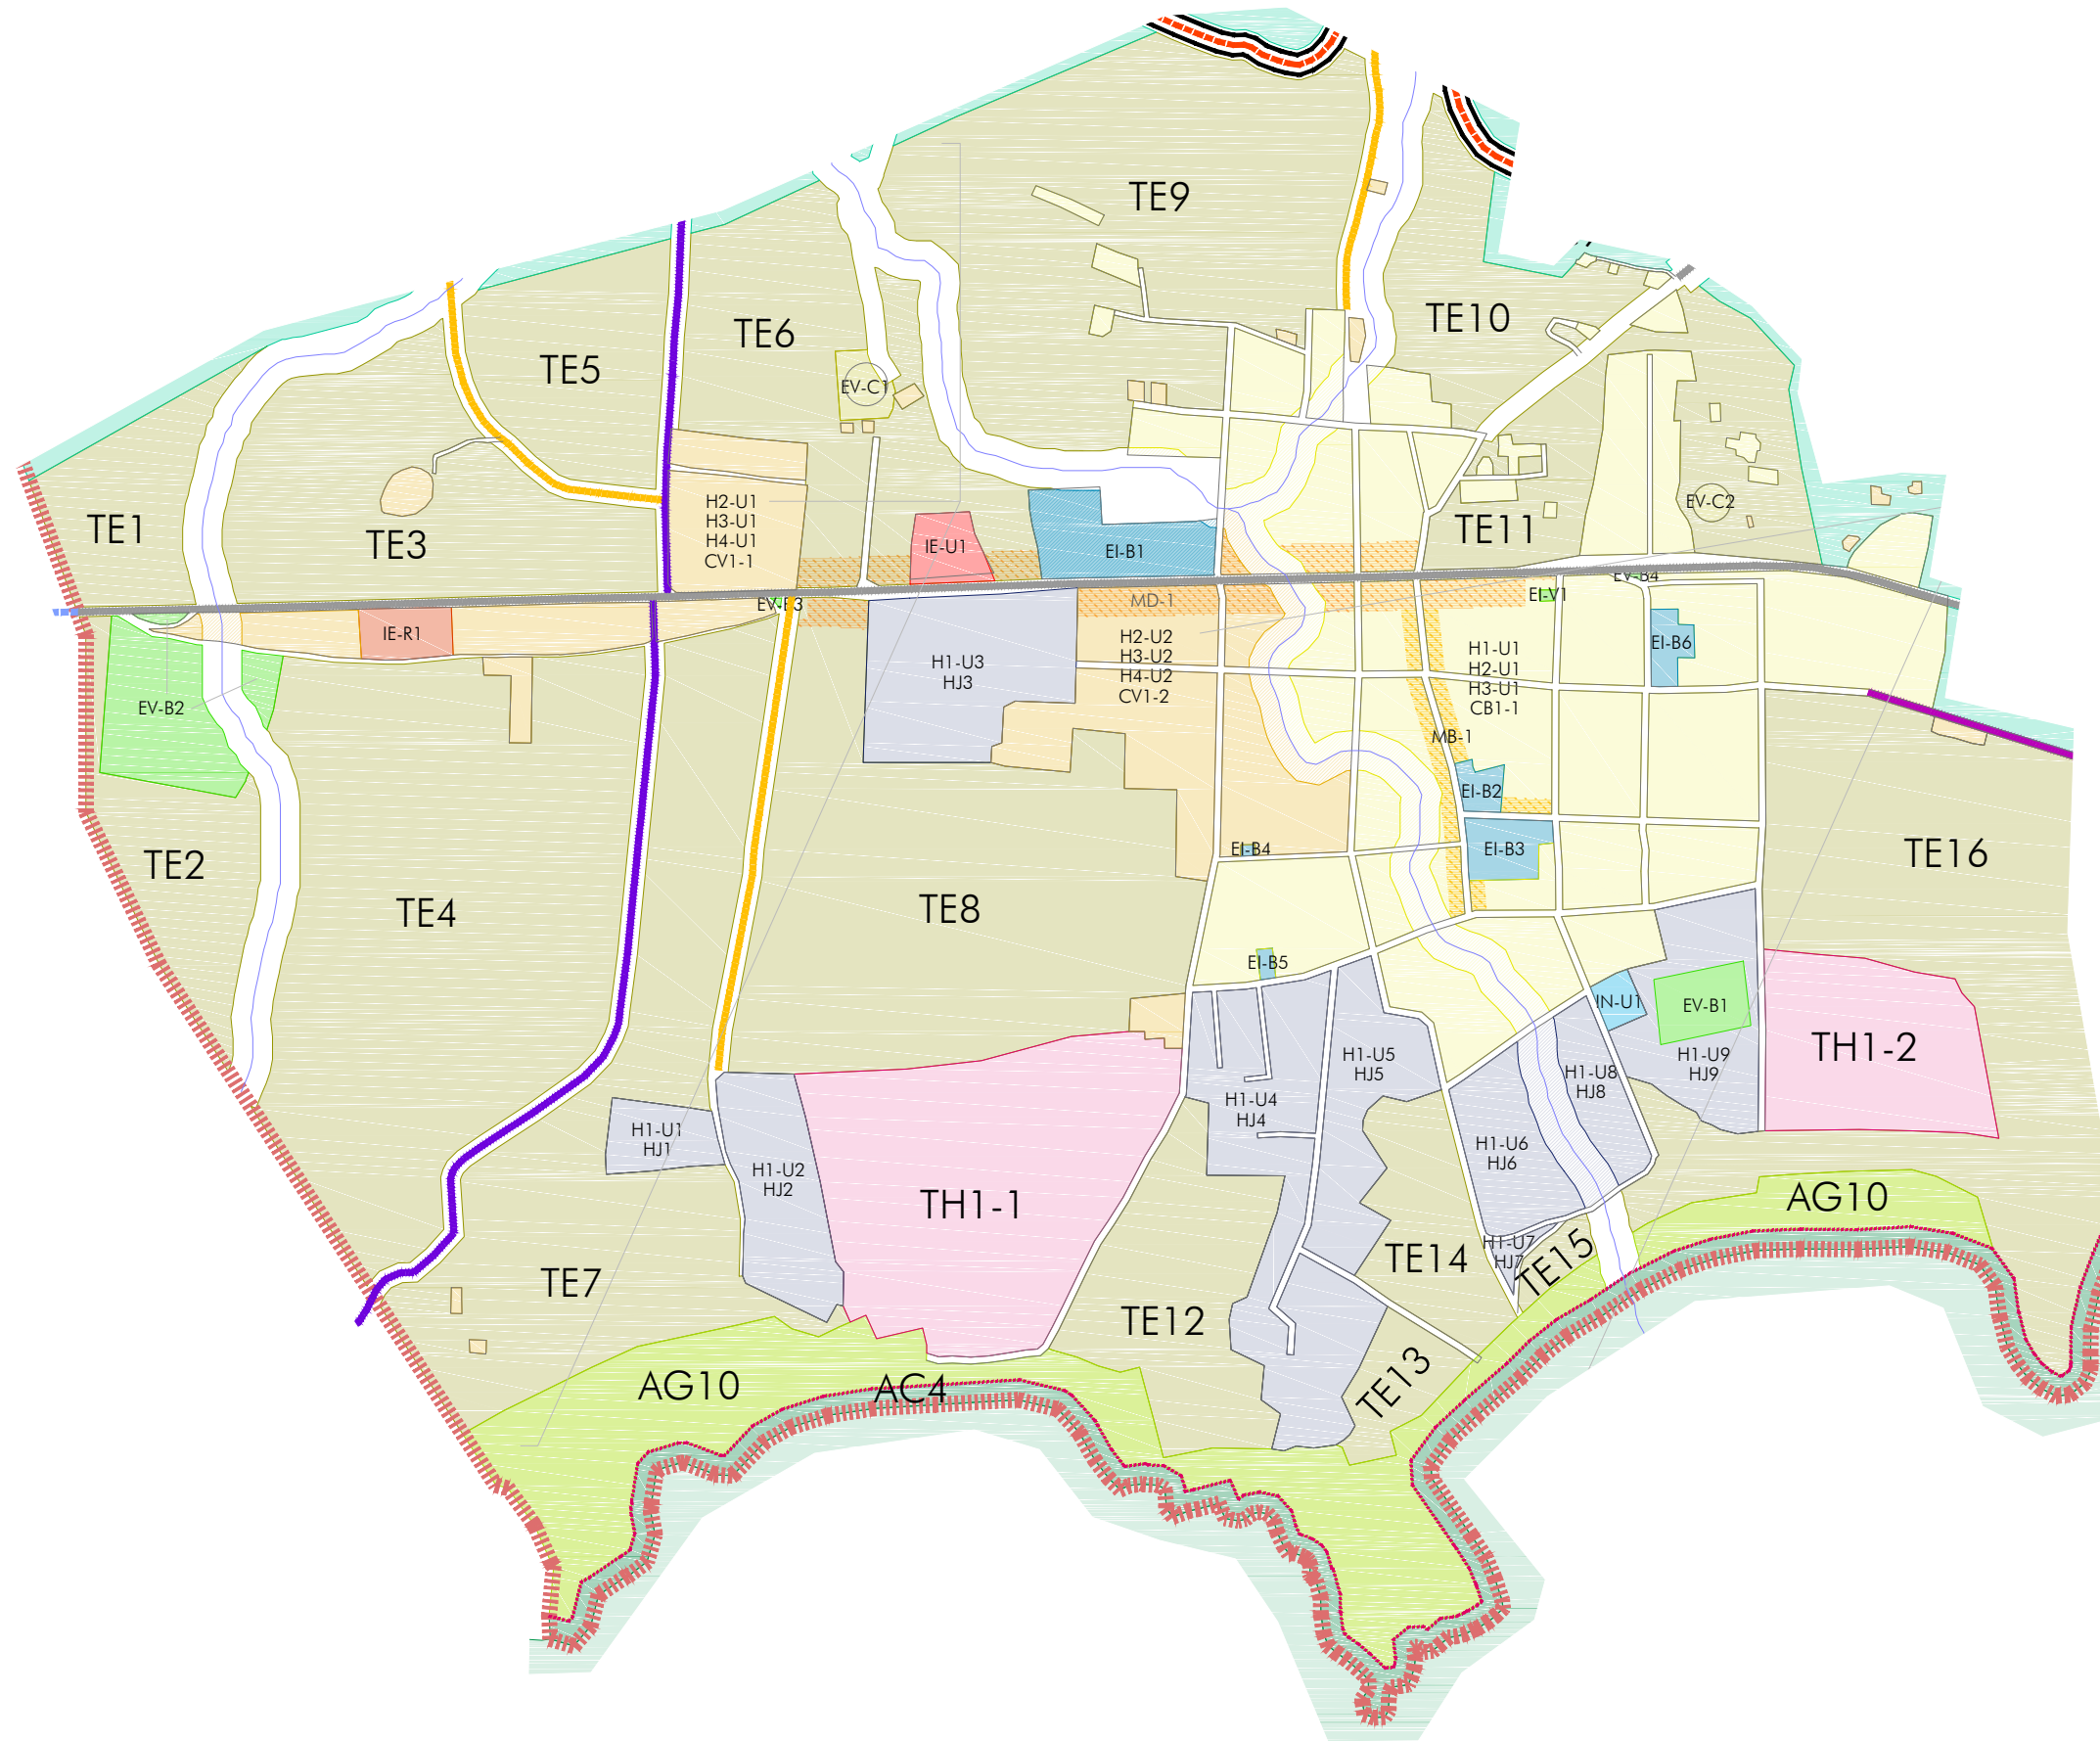


PROGRAMA MUNICIPAL DE DESARROLLO URBANO

MUNICIPIO DE PONCITLAN, JAL.

SIMBOLOGÍA

LIMITES	ÁREAS URBANAS
<ul style="list-style-type: none"> Limite del Área de Estudio Limite del Área de Aplicación Unidad Territorial Limite Municipal Limite Restricción Federal (Sego Chapala) 	<ul style="list-style-type: none"> Casero Disperso Traza Urbana
INFRAESTRUCTURA	HIDROLOGÍA
<ul style="list-style-type: none"> Canal de Riego 	<ul style="list-style-type: none"> Escribimientos
ESTRUCTURA TERRITORIAL	RIESGOS
<ul style="list-style-type: none"> Validad Regional Tipo A Validad Regional Tipo B Validad Regional Tipo C Validad Colectora 	<ul style="list-style-type: none"> Polygonos de Deslave Polygonos de Desplazamiento y Colapso de Suelo
USO DE SUELO	
<ul style="list-style-type: none"> HJ: Habitacional Jardín HJ-U: Unifamiliar / Comercio Barrial HJ-V: Unifamiliar / Comercio Vecinal TE: Turístico Ecológico TC: Turístico Campestre TH: Turístico Hotelero Sensitivo Marina GH: Granjas y Huertos AC: Áreas de Conservación Ecológica AG: Áreas Agropecuarias EV-B: Espacios Verdes, Abiertos y Recreativos Barriales EV-R: Espacios Verdes y Abiertos Regionales EV-C: Espacios Verdes y Abiertos Centrales EV-RR: Equipamiento Regional EV-V: Equipamiento Vecinal 	<ul style="list-style-type: none"> IE-U: Instalaciones Especiales Urbanas IE-R: Instalaciones Especiales Regionales EB-B: Equipamiento Barrial EB-C: Equipamiento Central IN-U: Infraestructura Urbana IN-R: Infraestructura Regional SD: Servicios Distritales AE-M: Actividades Extractivas No Metálicas PEC: Pesca I: Industria Ligera y de Riesgo Bajo M: Industria Mediana y de Riesgo Medio B: Industria Pesada y de Riesgo Alto AT: Áreas de Transición B-Y: Área Urbana Poncitlan / Cutzedo PP-PC: Patrimonio Cultural

PLANO: **ZONIFICACION SECUNDARIA** NUM: **E2-7**
 FEBRERO 2015

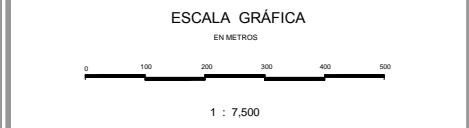

Elaboro: **UTS Arquitectura** Urbanismo & Territorio Sensible
 Coordinación: Arq. Gabriel Perez Perez
 Equipo: Arq. Fco. Javier Alvarez Ramirez, Arq. Ismael Martinez Morua