


# IX - Casa Blanca / UT-01

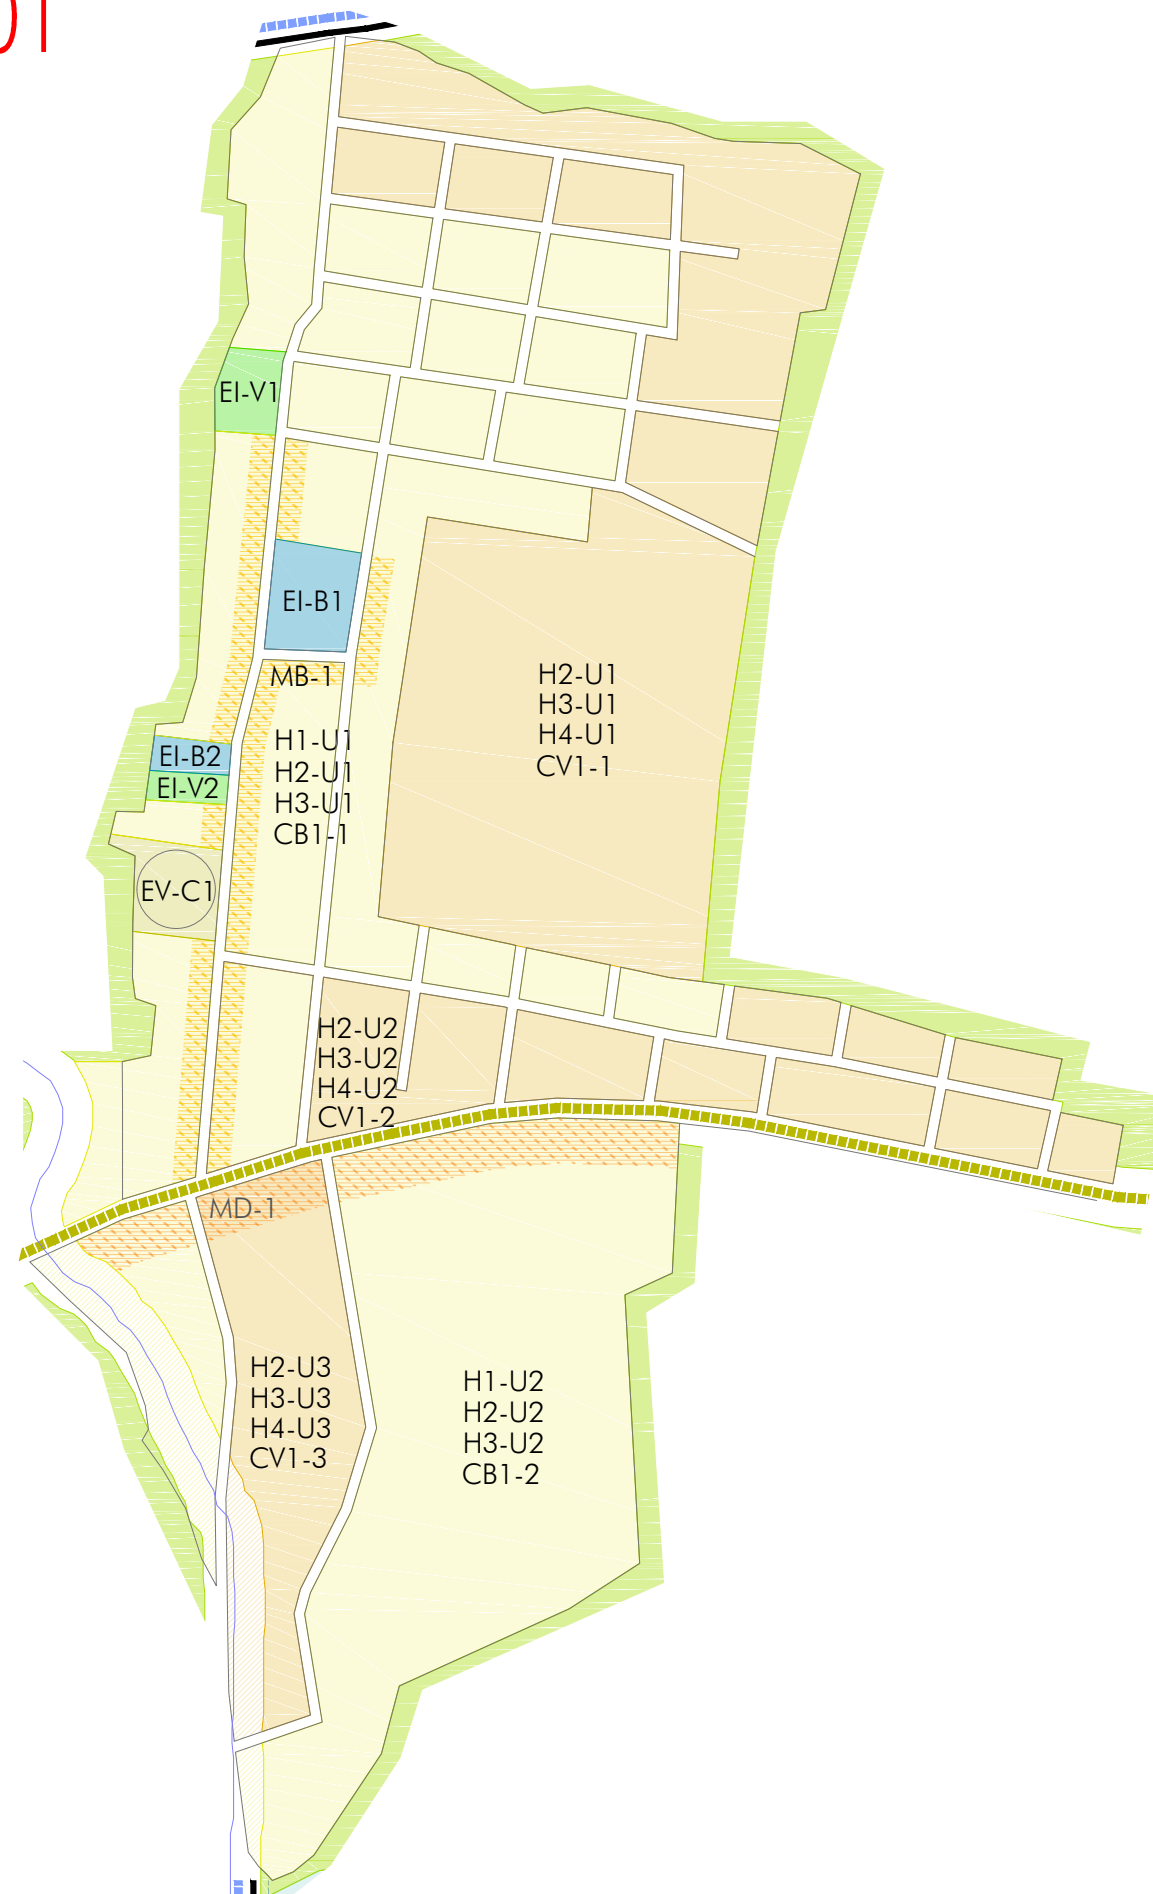


## PROGRAMA MUNICIPAL DE DESARROLLO URBANO

MUNICIPIO DE PONCITLAN, JAL.

### SIMBOLOGÍA

|                               |  |   |  |
|-------------------------------|--|---|--|
| <b>LIMITES</b>                |  | <b>AREAS URBANAS</b>                    |  |
|                               | LIMITE DEL AREA DE ESTUDIO                             |   | CASERO DISPERSO                                |
|                               | LIMITE DEL AREA DE APLICACION                          |   | TRAZA URBANA                                   |
|                               | UNIDAD TERRITORIAL                                     | <b>HIDROLOGIA</b>                       |  |
|                               | LIMITE MUNICIPAL                                       |   | ESCLURRIMIENTOS                                |
|                               | LIMITE RESTRICCION FEDERAL (Sego Chapala)              | <b>RIESGOS</b>                          |  |
| <b>INFRAESTRUCTURA</b>        |  |   | POLIGONOS DE DESLAVE                           |
|                               | CANAL DE REGO  |   | POLIGONOS DE DESPLAZAMIENTO Y COLAPSO DE SUELO |
| <b>ESTRUCTURA TERRITORIAL</b> |  | <b>VALIDAD COLECTORA MEJOR</b>          |  |
|                               | VALIDAD REGIONAL TIPO A                                |   | VALIDAD PRINCIPAL                              |
|                               | VALIDAD REGIONAL TIPO B                                |   | VALIDAD SUBCOLECTORA Tipo α                    |
|                               | VALIDAD REGIONAL TIPO C                                |   | VALIDAD COLECTORA                              |
| <b>USO DE SUELO</b>           |  | <b>INSTALACIONES ESPECIALES URBANAS</b> |  |
|                               | HJ HABITACIONAL JARDIN                                 |   | E-U  |
|                               | H-F UNIFAMILIAR / COMERCIO BARRIAL                     |   | E-R  |
|                               | H-V UNIFAMILIAR / COMERCIO VECINAL                     |   | E-B  |
|                               | TE TURISTICO ECOLOGICO                                 |   | E-C  |
|                               | TR TURISTICO CAMPESTRE                                 |   | I-U  |
|                               | TH TURISTICO HOTELERO                                  |   | I-R  |
|                               | TS TURISTICO SENSIBLERO                                |   | S-D  |
|                               | GH GRANJAS Y HUERTOS                                   |   | AE-N   |
|                               | AC AREAS DE CONSERVACION ECOLOGICA                     |   | PC   |
|                               | AG AREAS AGROPECUARIAS                                 |   | I  |
|                               | EV-B ESPACIOS VERDES, ABIERTOS Y RECREATIVOS BARRIALES |   | I-M  |
|                               | EV-R ESPACIOS VERDES Y ABIERTOS REGIONALES             |   | I-H  |
|                               | EV-C ESPACIOS VERDES Y ABIERTOS CENTRALES              |   | AT   |
|                               | ER-EQUIPAMIENTO REGIONAL                               |   | PU   |
|                               | EV-V EQUIPAMIENTO VECINAL                              |   | PC   |

PLANO: ZONIFICACION SECUNDARIA E2-9  
FEBRERO 2015

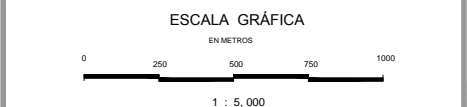

Elaboró: UTS Arquitectura Urbanismo & Territorio Sensible  
Coordinación: Arq. Gabriel Perez Perez  
Equipo: Arq. Fco. Javier Alvarez Ramirez, Arq. Ismael Martinez Morua