


# UT-10

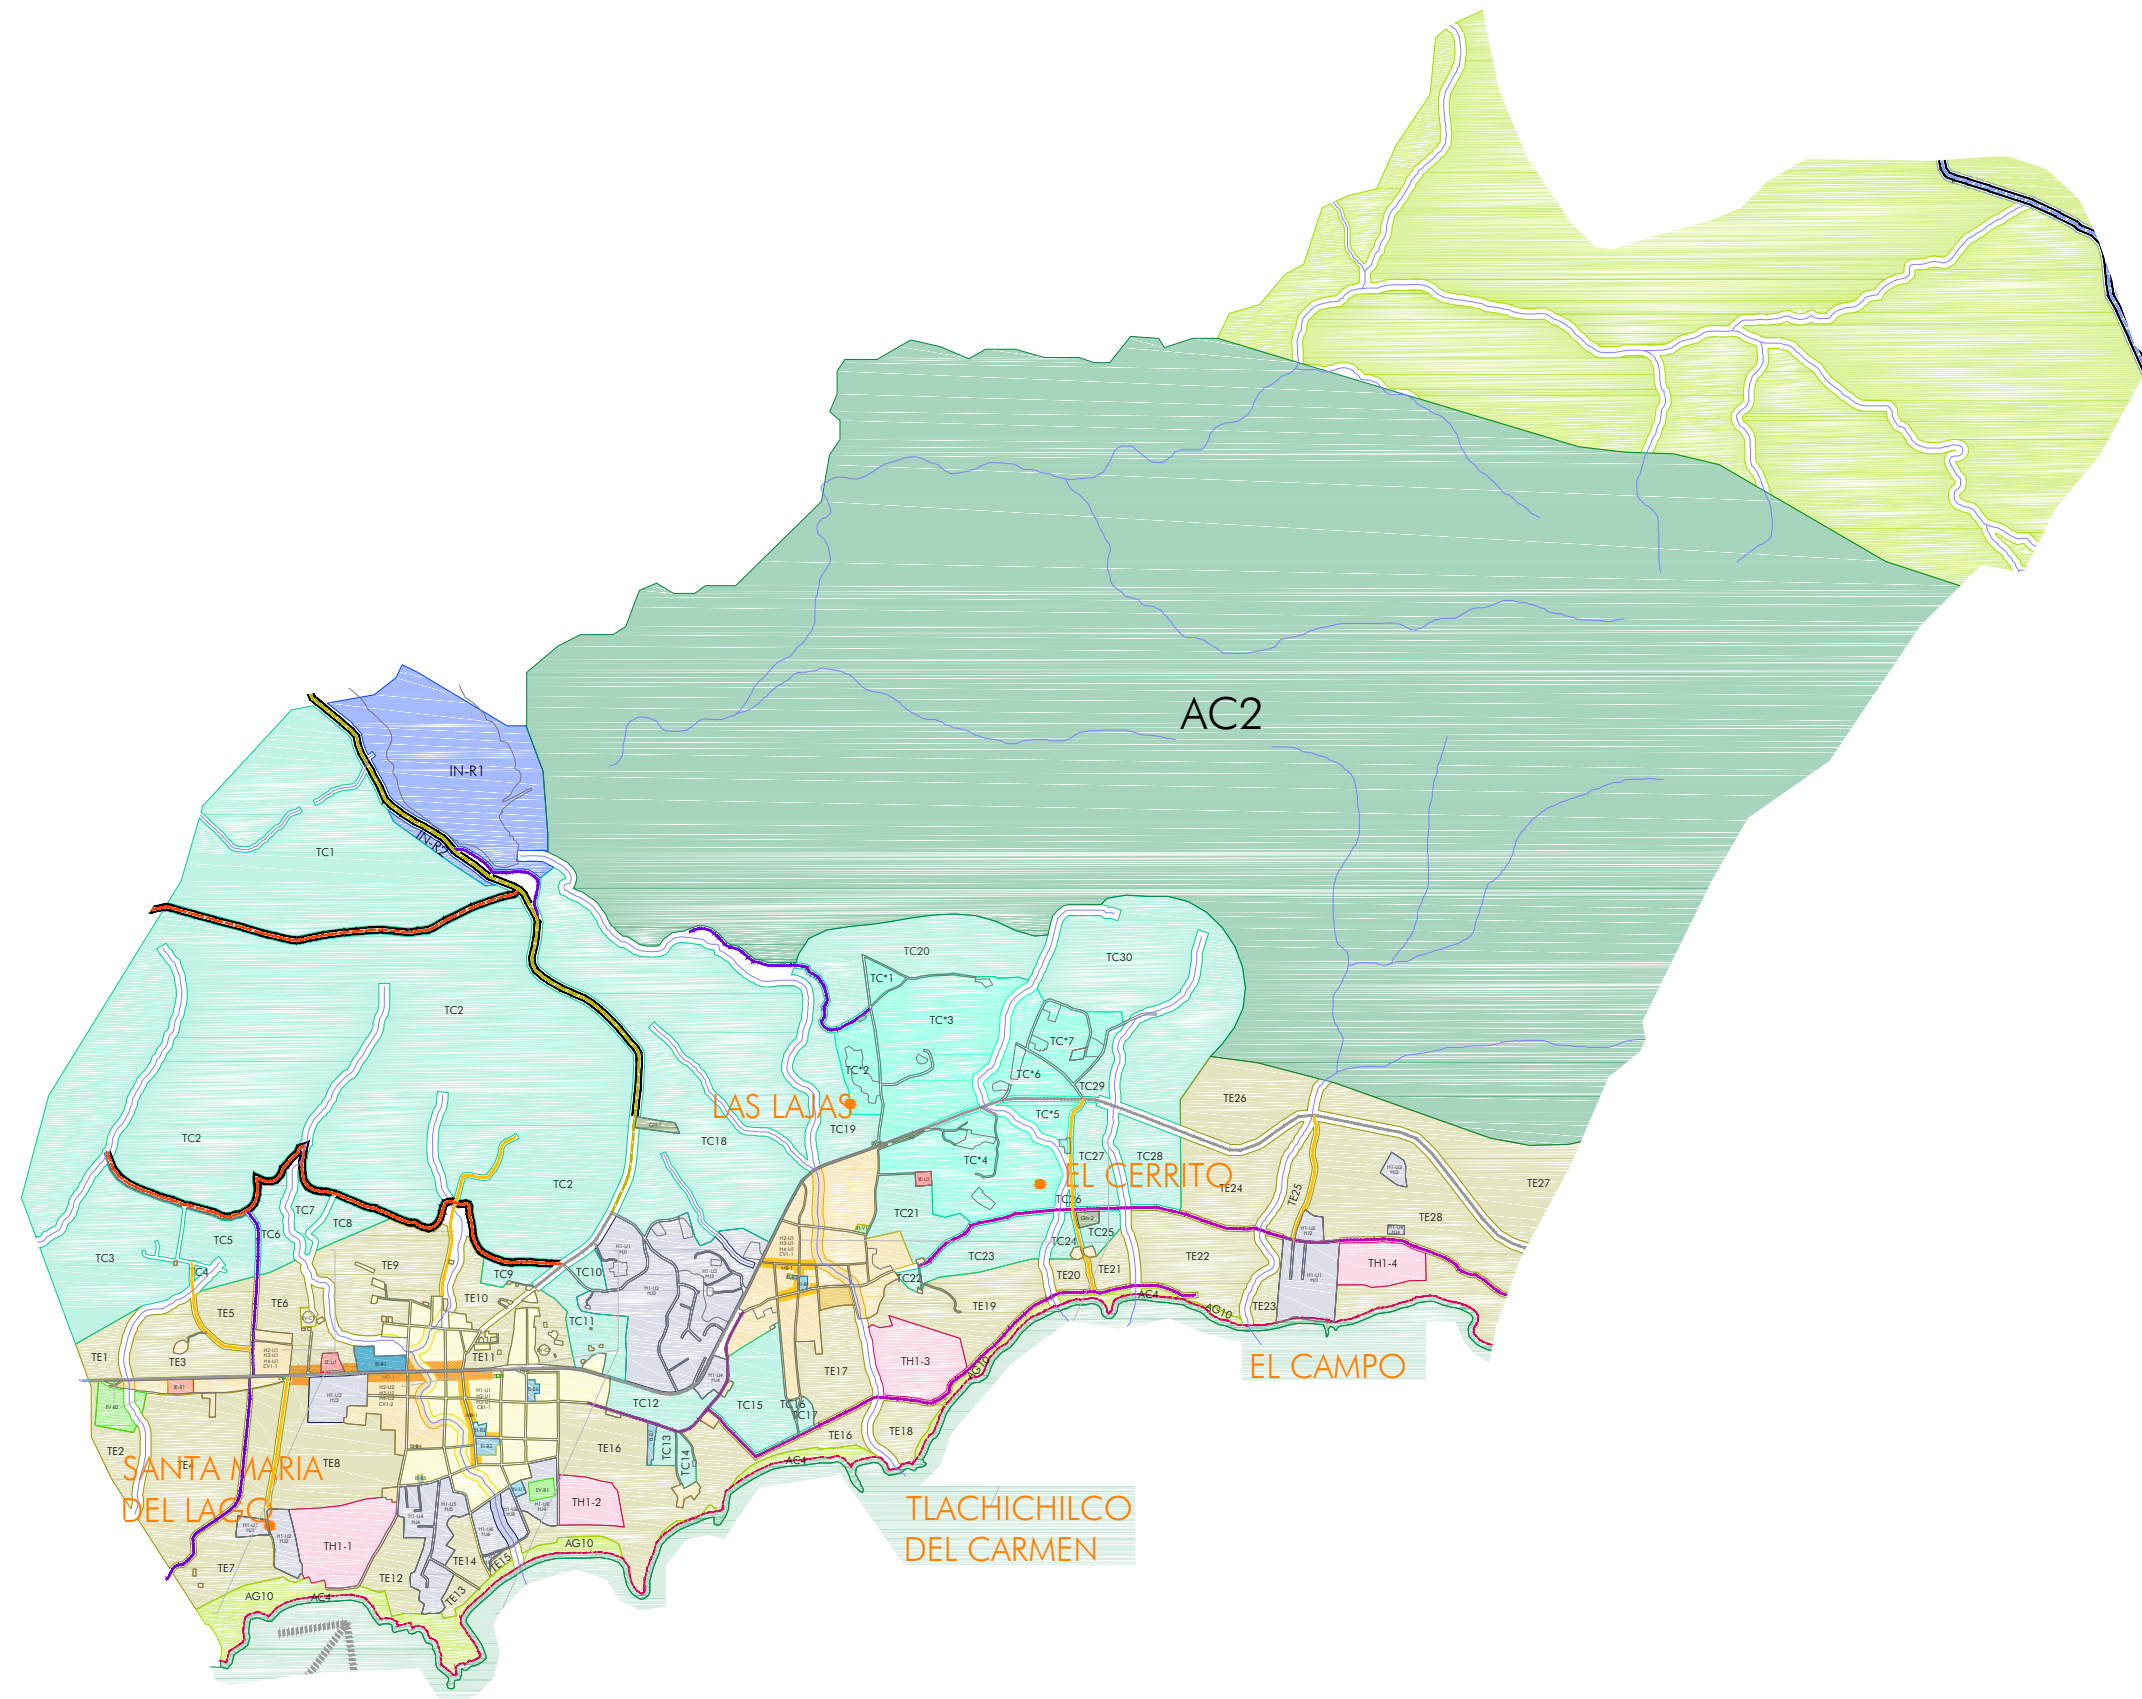


## PROGRAMA MUNICIPAL DE DESARROLLO URBANO

MUNICIPIO DE PONCITLAN, JAL.

### SIMBOLOGÍA

<b>LIMITES</b>	<b>AREAS URBANAS</b>
LIMITE DEL AREA DE ESTUDIO	CASERO DISPERSO
LIMITE RESTRICCION FEDERAL (Bajo Chapala)	TRAZA URBANA
RESTRICCION LINEA ELECTRICA	<b>HIDROLOGIA</b>
<b>INFRAESTRUCTURA</b>	ESCURRIMIENTOS
CANAL DE REGO	<b>RIESGOS</b>
<b>ESTRUCTURA TERRITORIAL</b>	POLIGONOS DE DESLIZE
VALIDAD REGIONAL TIPO A	POLIGONOS DE DESPLAZAMIENTO Y COLAPSO DE SUELO
VALIDAD REGIONAL TIPO B	VALIDAD COLECTORA MEJOR
VALIDAD REGIONAL TIPO C	VALIDAD PRINCIPAL
VALIDAD COLECTORA	VALIDAD SUBCOLECTORA Tipo a
<b>USO DE SUELO</b>	<b>E-U</b> INSTALACIONES ESPECIALES URBANAS
<b>HJ</b> HABITACIONAL JARDIN	<b>E-R</b> INSTALACIONES ESPECIALES REGIONALES
<b>HF</b> UNIFAMILIAR / COMERCIO BARRIAL	<b>E-B</b> EQUIPAMIENTO BARRIAL
<b>HF</b> UNIFAMILIAR / COMERCIO VECLNAL	<b>E-C</b> EQUIPAMIENTO CENTRAL
<b>TE</b> TURISTICO ECOLOGICO	<b>I-U</b> INFRAESTRUCTURA URBANA
<b>TC</b> TURISTICO CAMPESINO	<b>I-R</b> INFRAESTRUCTURA REGIONAL
<b>TH</b> TURISTICO HOTELERO	<b>SD</b> SERVICIOS DISTRITALES
<b>GH</b> GRANJAS Y HUERTOS	<b>AE-N</b> ACTIVIDADES EXTRACTIVAS NO METALICAS
<b>AC</b> AREAS DE CONSERVACION ECOLOGICA	<b>FC</b> PRODUCCION AGRICOLA
<b>AG</b> AREAS AGROPECUARIAS	<b>I</b> INDUSTRIA LIGERA Y DE RIESGO BAJO
<b>EV-B</b> ESPACIOS VERDES, ABERTOS Y RECREATIVOS BARRIALES	<b>I</b> INDUSTRIA MEDIANA Y DE RIESGO MEDIO
<b>EV-C</b> ESPACIOS VERDES Y ABERTOS CENTRALES	<b>I</b> INDUSTRIA PESADA Y DE RIESGO ALTO
<b>E-R</b> EQUIPAMIENTO REGIONAL	<b>AT</b> AREAS DE TRANSICION
<b>E-B</b> EQUIPAMIENTO VECLNAL	<b>PU</b> AREA URBANA PONCITLAN / CUITZEO
	<b>PP-PC</b> PATRIMONIO CULTURAL

PLANO:	E2
<b>ZONIFICACION SECUNDARIA</b>	<b>UT-10</b>
	FEBRERO 2015

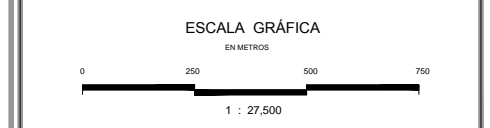

Elaboro:	Coordinación:
<b>UTS</b> Arquitectura Urbanismo & Territorio Sensible	Arq. Gabriel Perez Perez
	Equipo:
	Arq. Fco. Javier Alvarez Ramirez
	Arq. Ismael Martinez Morua