
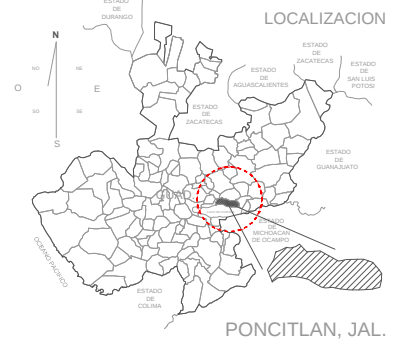


UT-2

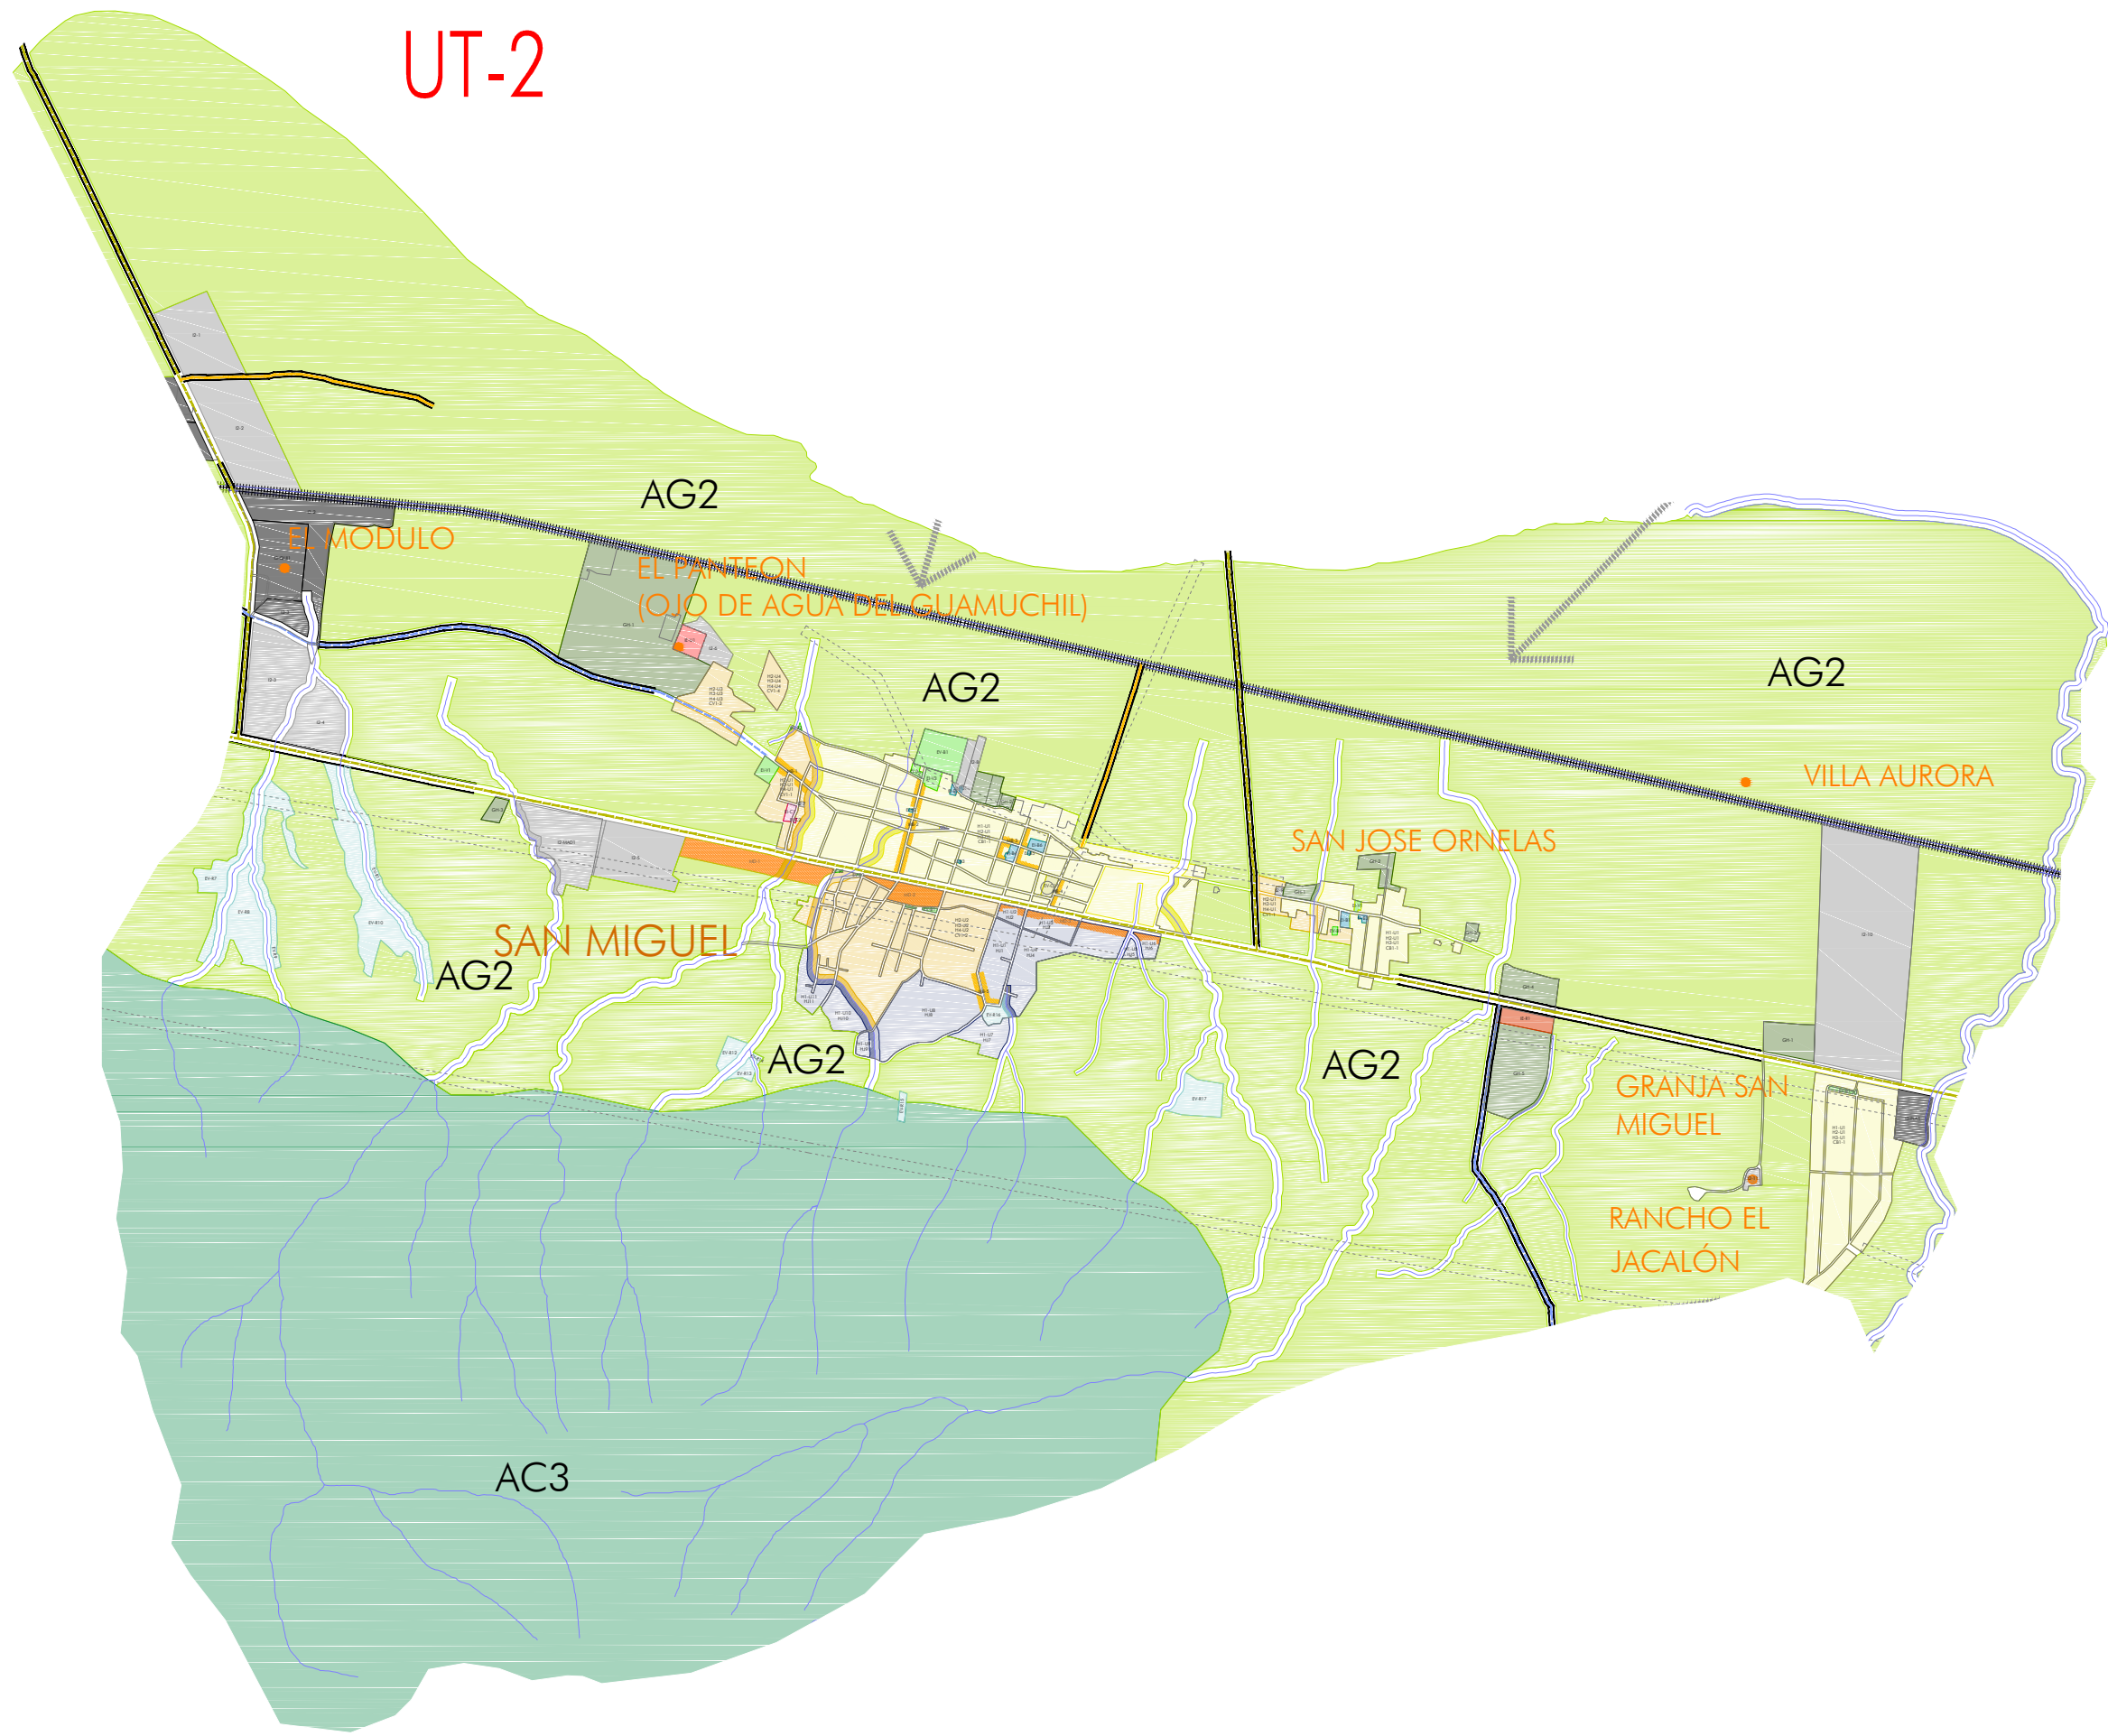


PROGRAMA MUNICIPAL DE DESARROLLO URBANO

MUNICIPIO DE PONCITLAN, JAL.

SIMBOLOGÍA

LIMITES	AREAS URBANAS
LIMITE DEL AREA DE ESTUDIO	CASERO DISPERSO
LIMITE RESTRICCION FEDERAL (Bajo Chapala)	TRAZA URBANA
RESTRICCION LINEA ELECTRICA	HIDROLOGIA
CANAL DE RIEGO	ESCURRIMIENTOS
ESTRUCTURA TERRITORIAL	RIESGOS
VALIDAD REGIONAL TIPO A	POLIGONOS DE DESLAVE
VALIDAD REGIONAL TIPO B	POLIGONOS DE DESPLAZAMIENTO Y COLAPSO DE SUELO
VALIDAD REGIONAL TIPO C	
VALIDAD COLECTORA	
VALIDAD COLECTORA MEJOR	
VALIDAD PRINCIPAL	
VALIDAD SUBCOLECTORA Tipo A	
USO DE SUELO	
HJ HABITACIONAL JARDIN	E-U INSTALACIONES ESPECIALES URBANAS
H-FU UNIFAMILIAR / COMERCIO BARRIAL	E-R INSTALACIONES ESPECIALES REGIONALES
H-FU UNIFAMILIAR / COMERCIO VECINAL	E-B EQUIPAMIENTO BARRIAL
TE TURISTICO ECOLOGICO	E-C EQUIPAMIENTO CENTRAL
TE TURISTICO CAMPESTRE	E-U INFRAESTRUCTURA URBANA
TH TURISTICO HOTELERO	E-R INFRAESTRUCTURA REGIONAL
TH TURISTICO HOTELERO SERVICIO MINIMA	S-D SERVICIOS DISTRITALES
GH GRANJAS Y HUERTOS	AE-N ACTIVIDADES EXTRACTIVAS NO METALICAS
AC AREAS DE CONSERVACION ECOLOGICA	FBC FISCICOLA
AG AREAS AGROPECUARIAS	I-L INDUSTRIA LIGERA Y DE RIESGO BAJO
EV-B ESPACIOS VERDES, ABIERTOS Y RECREATIVOS BARRIALES	I-M INDUSTRIA MEDIANA Y DE RIESGO MEDIO
EV-R ESPACIOS VERDES Y ABIERTOS REGIONALES	I-H INDUSTRIA PESADA Y DE RIESGO ALTO
EV-C ESPACIOS VERDES Y ABIERTOS CENTRALES	AT AREAS DE TRANSICION
E-R EQUIPAMIENTO REGIONAL	A-U AREA URBANA PONCITLAN / CULTIVO
E-V EQUIPAMIENTO VECINAL	PP-PC PATRIMONIO CULTURAL

PLANO:	NUM:
ZONIFICACION SECUNDARIA	E2
	UT-2
	FEBRERO 2015

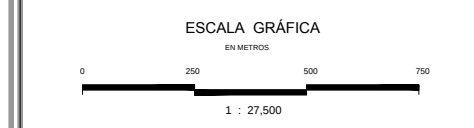

Elabora:	Coordina:
UTS Arquitectura	Arq. Gabriel Perez Perez
Urbanismo & Territorio Sensible	Equipo:
	Arq. Fco. Javier Alvarez Ramirez
	Arq. Ismael Martinez Morua