


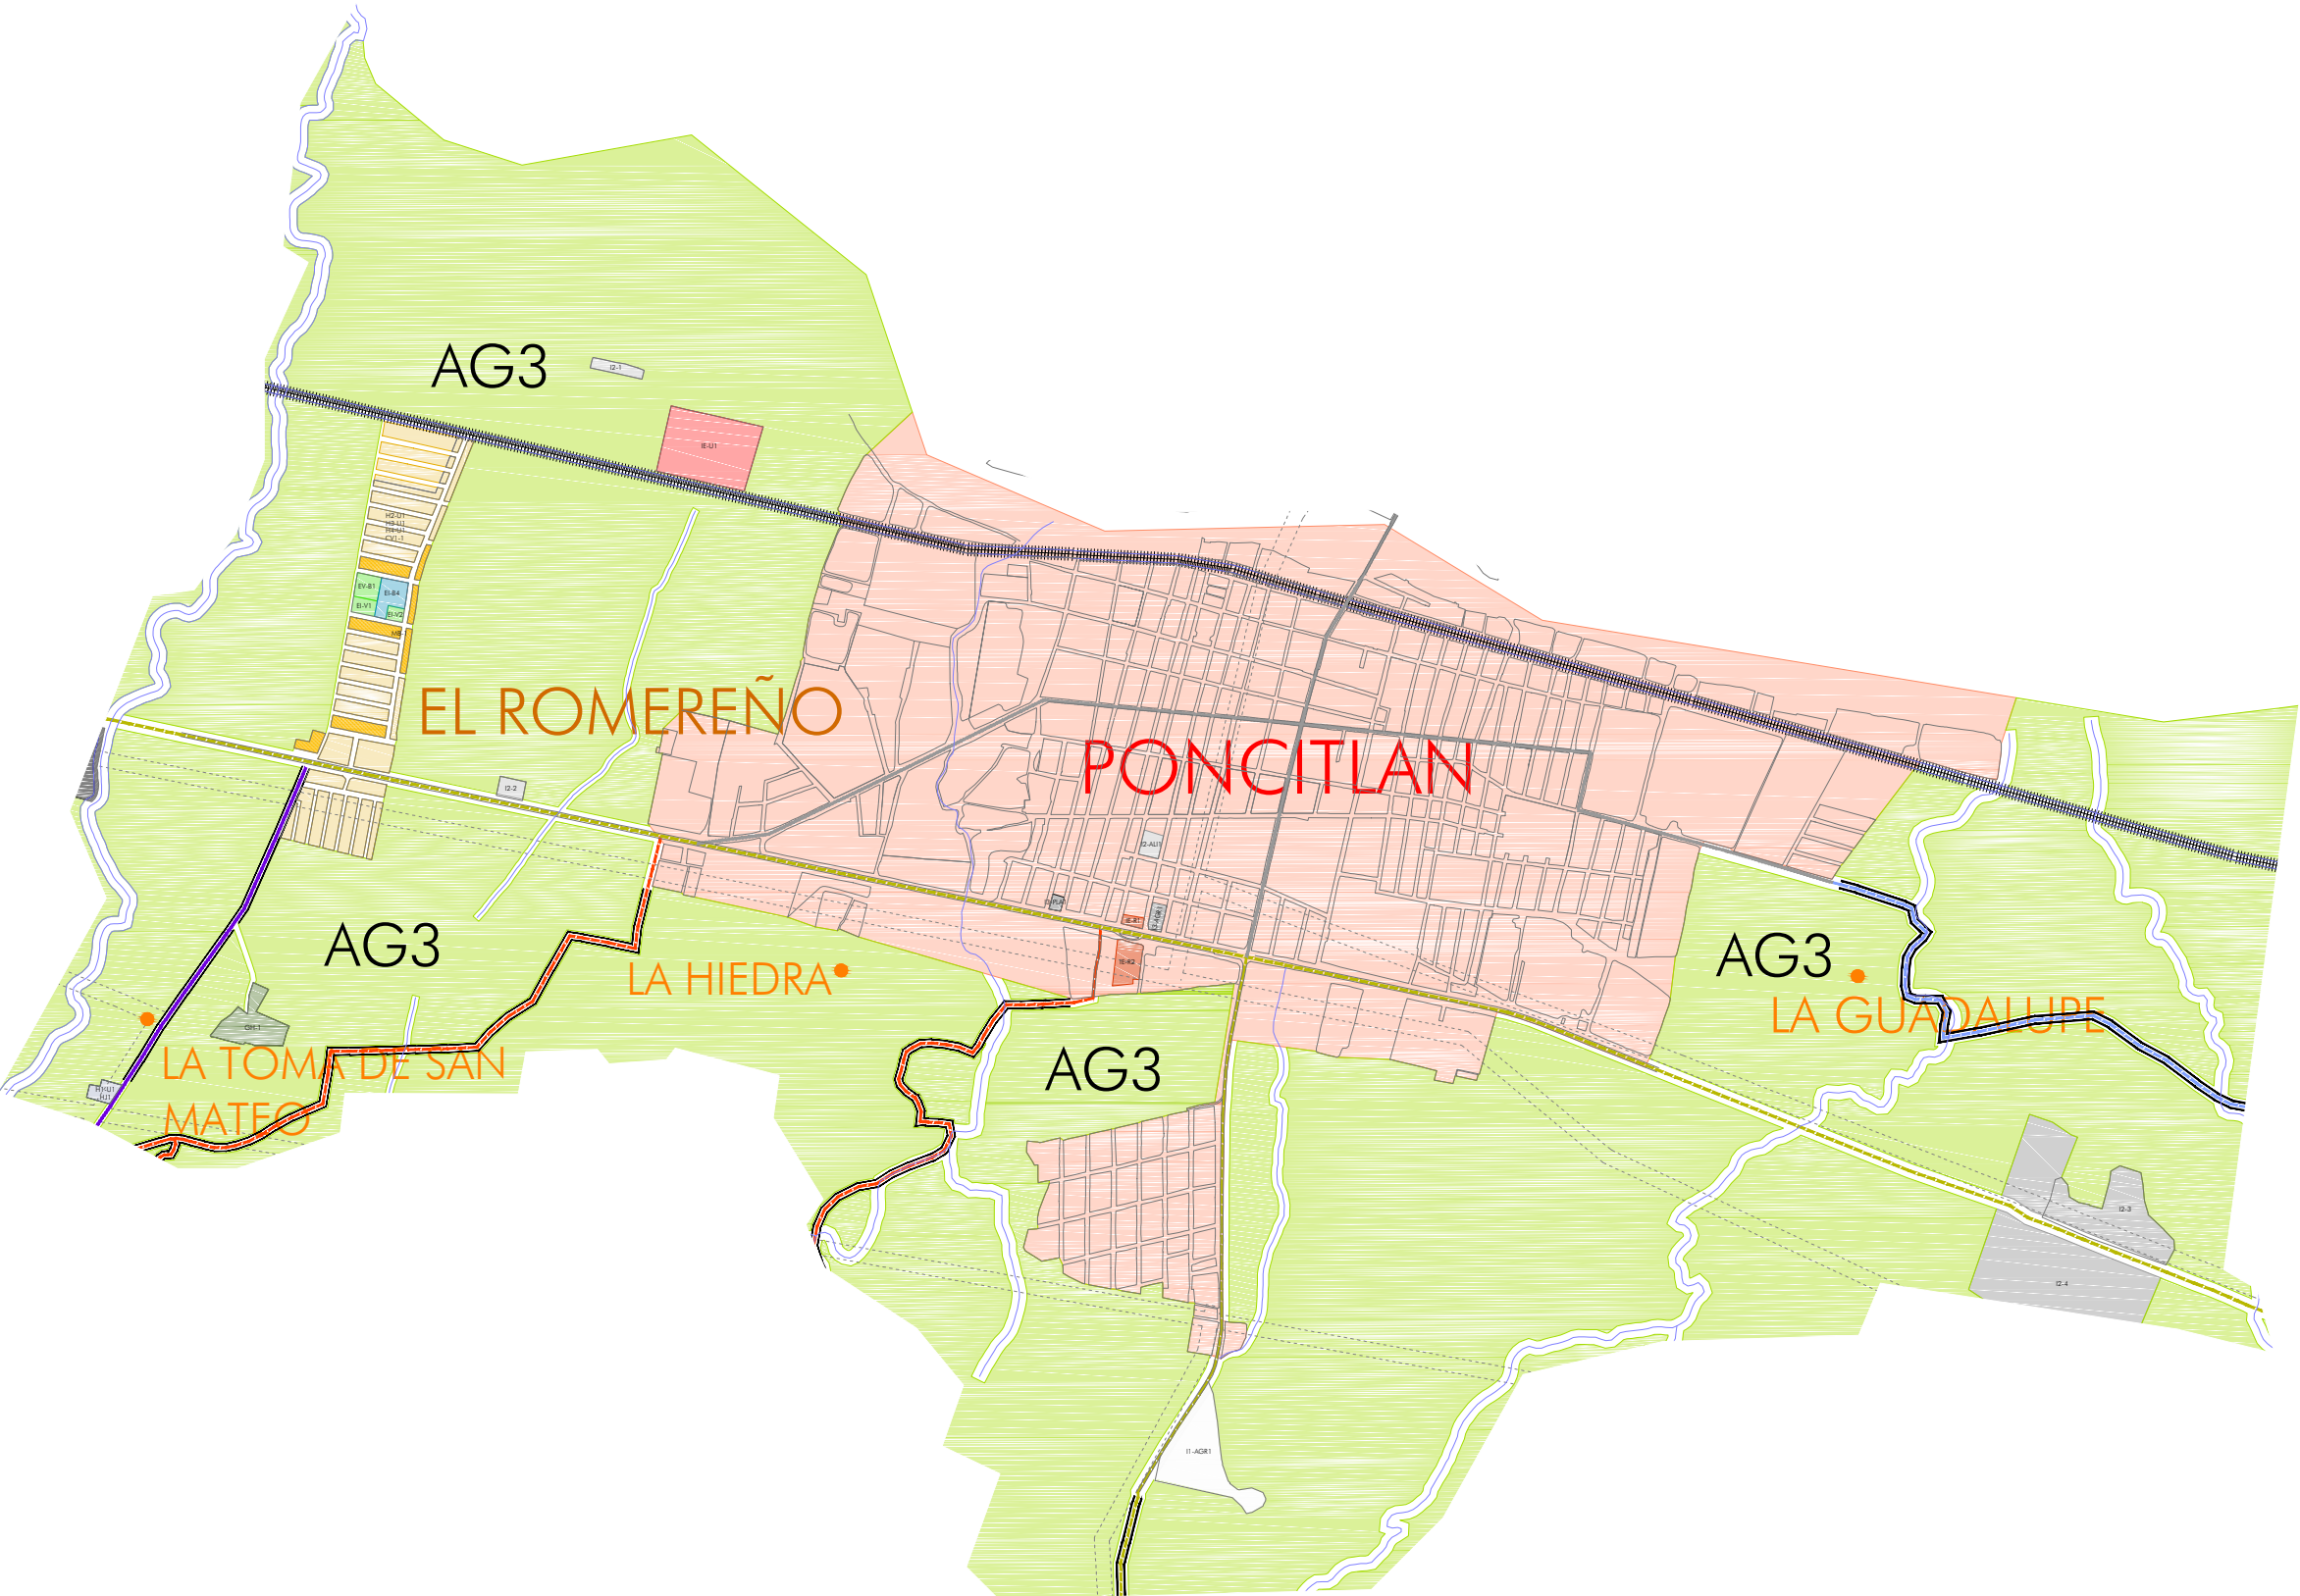


PROGRAMA MUNICIPAL DE DESARROLLO URBANO

MUNICIPIO DE PONCITLAN, JAL.

SIMBOLOGÍA

LIMITES	AREAS URBANAS
LIMITE DEL AREA DE ESTUDIO	CASERO DISPERSO
LIMITE RESTRICCION FEDERAL (Bajo Chupale)	TRAZA URBANA
RESTRICCION LINEA ELECTRICA	HIDROLOGIA
INFRAESTRUCTURA	ESCURRIMIENTOS
CANAL DE RIESGO	RIESGOS
ESTRUCTURA TERRITORIAL	POLIGONOS DE DESLIZE
VALIDAD REGIONAL TIPO A	POLIGONOS DE DESPLAZAMIENTO Y COLAPSO DE SUELO
VALIDAD REGIONAL TIPO B	VALIDAD COLECTORA MEJOR
VALIDAD REGIONAL TIPO C	VALIDAD PRINCIPAL
VALIDAD COLECTORA	VALIDAD SUBCOLECTORA Tipo II
USO DE SUELO	INSTALACIONES ESPECIALES URBANAS
HABITACIONAL JARDIN	INSTALACIONES ESPECIALES REGIONALES
UNIFAMILIAR / COMERCIO BARRIAL	EQUIPAMIENTO BARRIAL
UNIFAMILIAR / COMERCIO VECINAL	EQUIPAMIENTO CENTRAL
TURISTICO ECOLOGICO	INFRAESTRUCTURA URBANA
TURISTICO CAMPESTRE	INFRAESTRUCTURA REGIONAL
TURISTICO HOTELERO	SERVICIOS DISTRITALES
TURISTICO MINIMA	ACTIVIDADES EXTRACTIVAS NO METALICAS
GRANJAS Y HUERTOS	PESQUERIA
AREAS DE CONSERVACION ECOLOGICA	INDUSTRIA LIGERA Y DE RIESGO BAJO
AREAS AGROPECUARIAS	INDUSTRIA MEDIANA Y DE RIESGO MEDIO
ESPACIOS VERDES, ABIERTOS Y RECREATIVOS BARRIALES	INDUSTRIA PESADA Y DE RIESGO ALTO
ESPACIOS VERDES Y ABIERTOS REGIONALES	AREAS DE TRANSICION
ESPACIOS VERDES Y ABIERTOS CENTRALES	AREA URBANA PONCITLAN / CULTIVO
EQUIPAMIENTO REGIONAL	PATRIMONIO CULTURAL
EQUIPAMIENTO VECINAL	

PLANO:	NUM:
ZONIFICACION SECUNDARIA	E2
	UT-3
	FEBRERO 2015

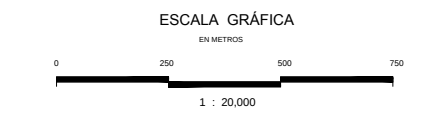

Elabora:	Coordinación:
UTS Arquitectura	Arq. Gabriel Perez Perez
Urbanismo & Territorio Sensible	Equipo:
	Arq. Fco. Javier Alvarez Ramirez
	Arq. Ismael Martinez Morua