


UT-4

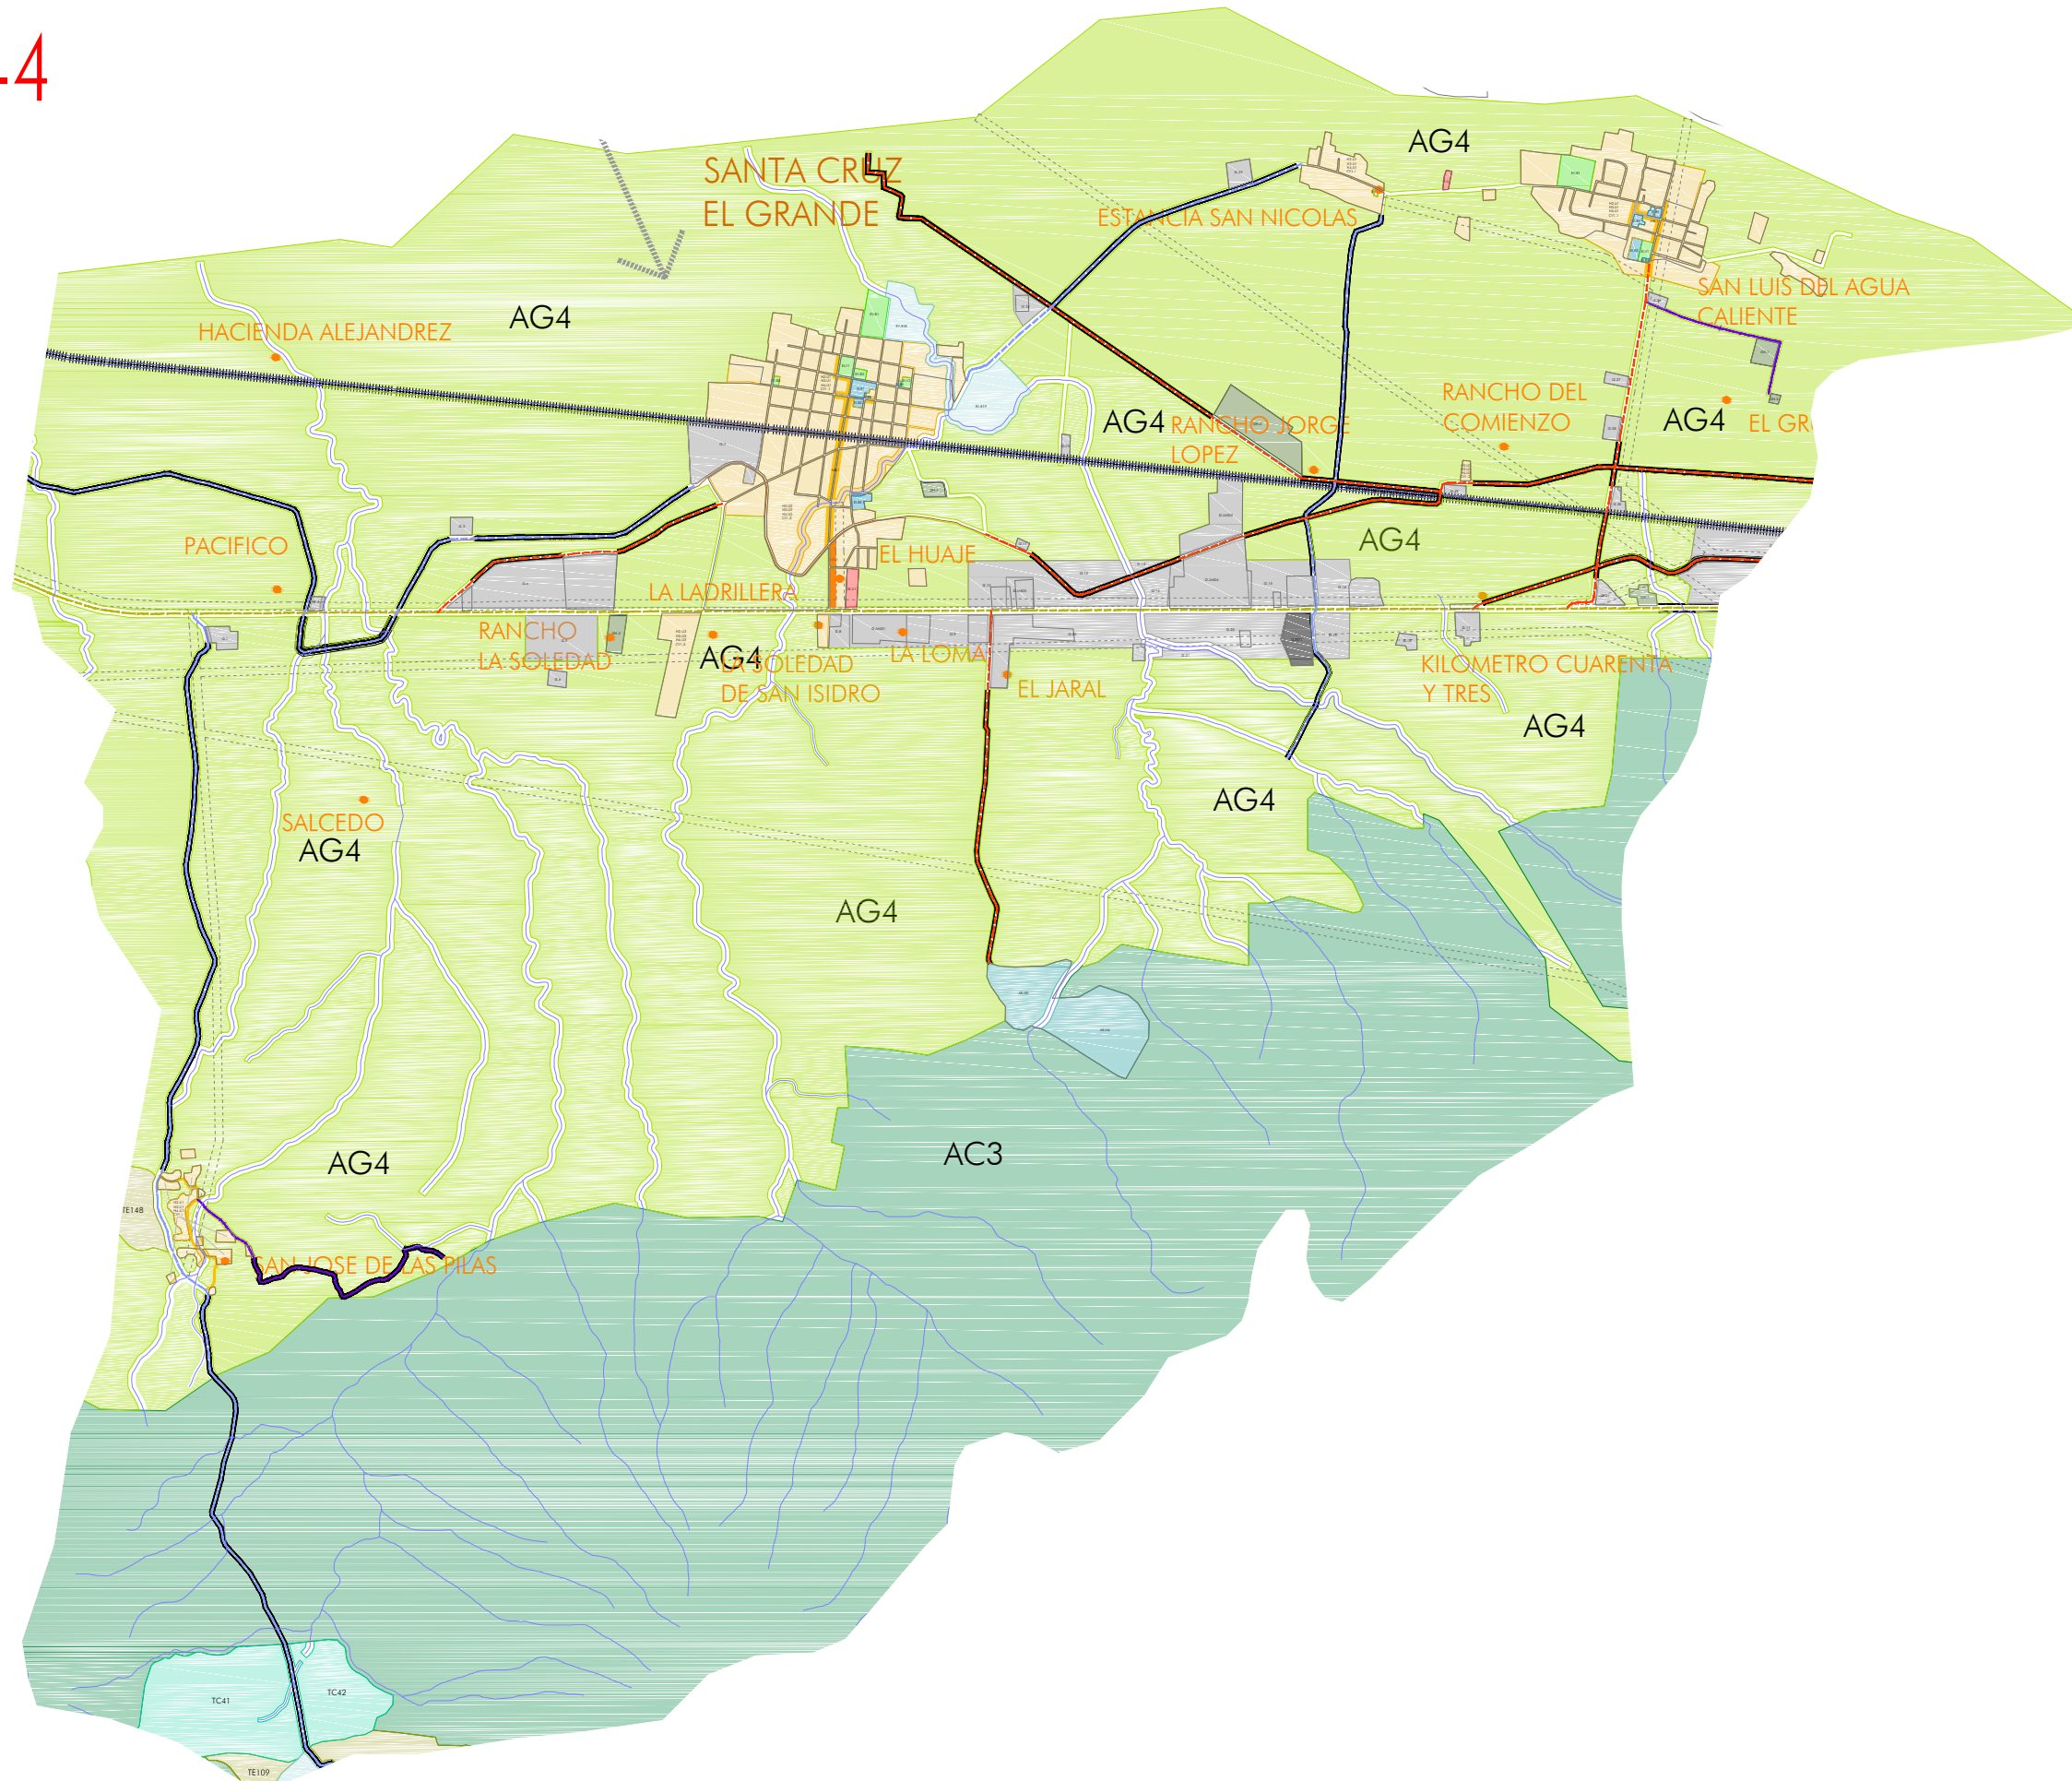

PROGRAMA MUNICIPAL DE DESARROLLO URBANO

MUNICIPIO DE PONCITLAN, JAL.

SIMBOLOGÍA

LIMITES	AREAS URBANAS
LIMITE DEL AREA DE ESTUDIO	CASERO DISPERSO
LIMITE RESTRICCIÓN FEDERAL (Sego Chopaki)	TRAZA URBANA
RESTRICCIÓN LINEA ELECTRICA	HIDROLOGIA
INFRAESTRUCTURA	ESCURRIMIENTOS
CANAL DE RIEGO	RIESGOS
ESTRUCTURA TERRITORIAL	POLIGONOS DE DESLAVE
VALIDAD REGIONAL TIPO A	POLIGONOS DE DESPLAZAMIENTO Y COLAPSO DE SUELO
VALIDAD REGIONAL TIPO B	VALIDAD COLECTORA MEJOR
VALIDAD REGIONAL TIPO C	VALIDAD PRINCIPAL
VALIDAD COLECTORA	VALIDAD SUBCOLECTORA Tipo α
USO DE SUELO	
HJ	E-U
H-U	E-R
H-B	E-B
H-V	E-C
TE	I-U
TC	I-R
TH	S-D
GH	AE-N
AC	P-A
AG	I
EV-B	I-M
EV-R	I-H
EV-C	AT
E-R	A-U
E-V	P-PC

PLANO: **ZONIFICACION SECUNDARIA** NUM: **E2**
UT-4
 FEBRERO 2015



Elaboro: **UTS Arquitectura**
 Urbanismo & Territorio Sensible
 Coordinación: Arq. Gabriel Perez Perez
 Equipo: Arq. Fco. Javier Alvarez Ramirez
 Arq. Ismael Martinez Morua