


UT-8

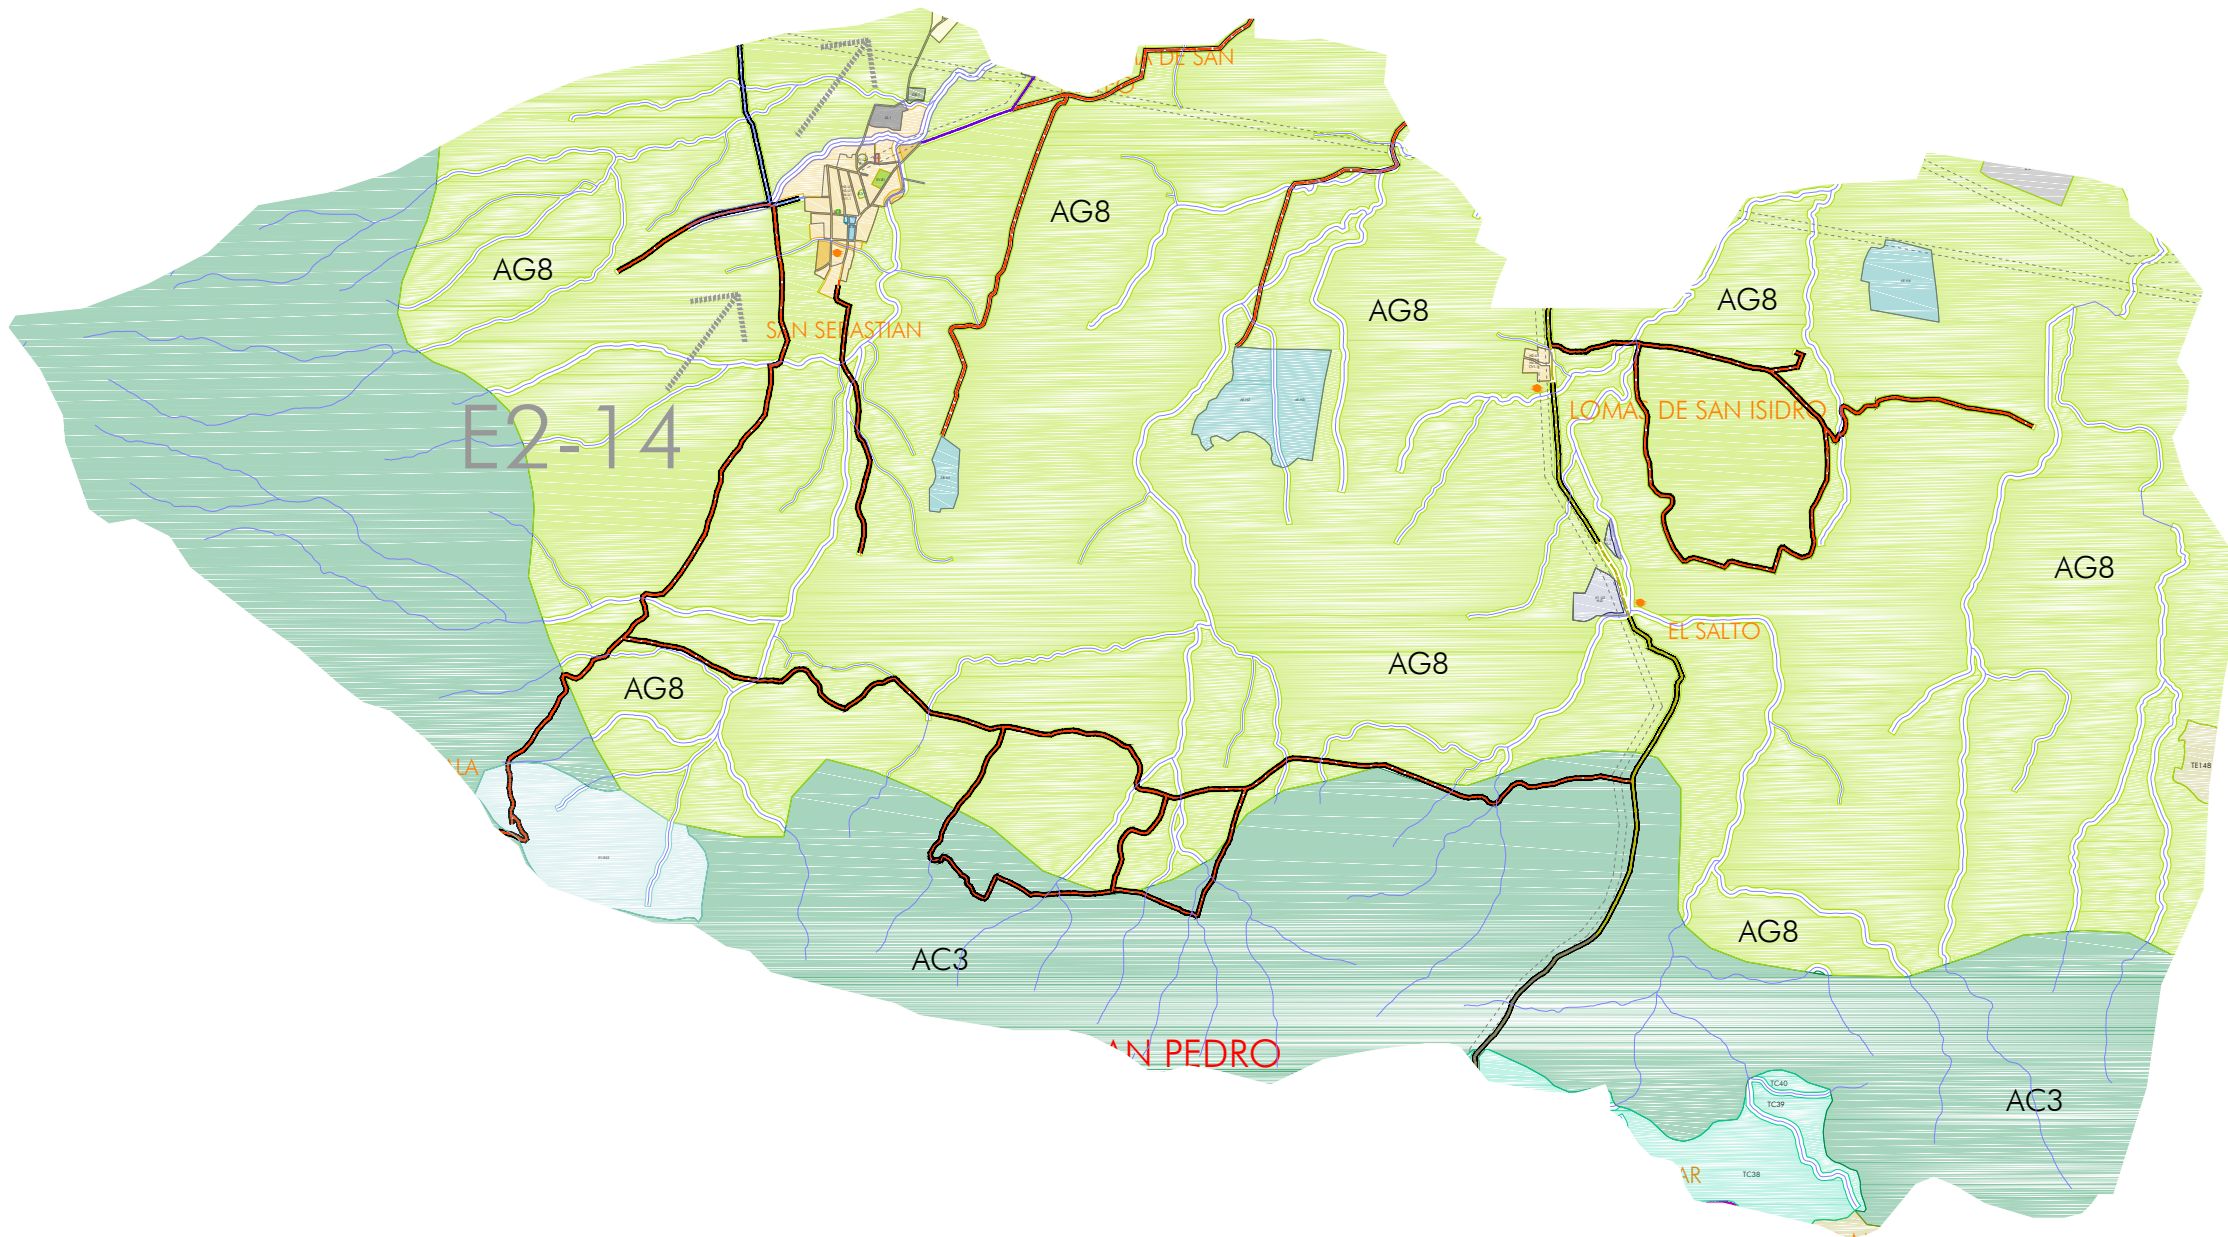


PROGRAMA MUNICIPAL DE DESARROLLO URBANO

MUNICIPIO DE PONCITLAN, JAL.

SIMBOLOGÍA

LIMITES	AREAS URBANAS
LIMITE DEL AREA DE ESTUDIO	CASERO DISPERSO
LIMITE RESTRICCIÓN FEDERAL (Bajo Chapala)	TRAZA URBANA
RESTRICCIÓN LINEA ELÉCTRICA	HIDROLOGÍA
INFRAESTRUCTURA	ESCURRIMIENTOS
CANAL DE RIEGO	RESGOS
ESTRUCTURA TERRITORIAL	POLÍGONOS DE DESLIZE
VALIDAD REGIONAL TIPO A	POLÍGONOS DE DESPLAZAMIENTO Y COLAPSO DE SUELO
VALIDAD REGIONAL TIPO B	VALIDAD COLECTORA MEJOR
VALIDAD REGIONAL TIPO C	VALIDAD PRINCIPAL
VALIDAD COLECTORA	VALIDAD SUBCOLECTORA Tipo α
USO DE SUELO	E-U INSTALACIONES ESPECIALES URBANAS
HJ HABITACIONAL JARDIN	E-R INSTALACIONES ESPECIALES REGIONALES
H-B UNIFAMILIAR / COMERCIO BARRIAL	E-B EQUIPAMIENTO BARRIAL
H-C UNIFAMILIAR / COMERCIO VECINAL	E-C EQUIPAMIENTO CENTRAL
TE TURISTICO ECOLOGICO	I-U INFRAESTRUCTURA URBANA
TC TURISTICO CAMPESTRE	I-R INFRAESTRUCTURA REGIONAL
TH TURISTICO HOTELERO	SD SERVICIOS DISTRITALES
GH GRANJAS Y HUERTOS	AE-N ACTIVIDADES EXTRACTIVAS NO METALICAS
AC ÁREAS DE CONSERVACION ECOLOGICA	FC PRODUCCION AGRICOLA
AG ÁREAS AGROPECUARIAS	I INDUSTRIA LIGERA Y DE RIESGO BAJO
EV-B ESPACIOS VERDES, ABERTOS Y RECREATIVOS BARRIALES	I-M INDUSTRIA MEDIANA Y DE RIESGO MEDIO
EV-R ESPACIOS VERDES Y ABERTOS REGIONALES	I-H INDUSTRIA PESADA Y DE RIESGO ALTO
EV-C ESPACIOS VERDES Y ABERTOS CENTRALES	AT ÁREAS DE TRANSICION
E-R EQUIPAMIENTO REGIONAL	B-Y ÁREA URBANA PONCITLAN / CUTZCO
E-B EQUIPAMIENTO VECINAL	PP-PC PATRIMONIO CULTURAL

PLANO: E2
ZONIFICACION SECUNDARIA
 UT-8
 FEBRERO 2015

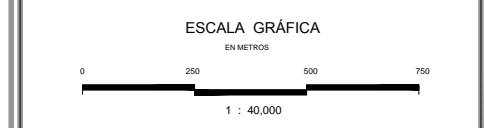

Elaboro: **UTS** Arquitectura
 Urbanismo & Territorio Sensible
 1 : 40,000

Coordinación: Arq. Gabriel Perez Perez
 Equipo: Arq. Fco. Javier Alvarez Ramirez
 Arq. Ismael Martinez Morua