
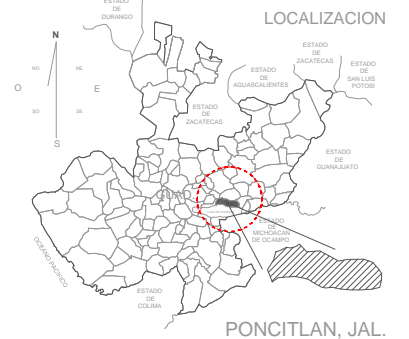


# I - Poncitlán / UT-3

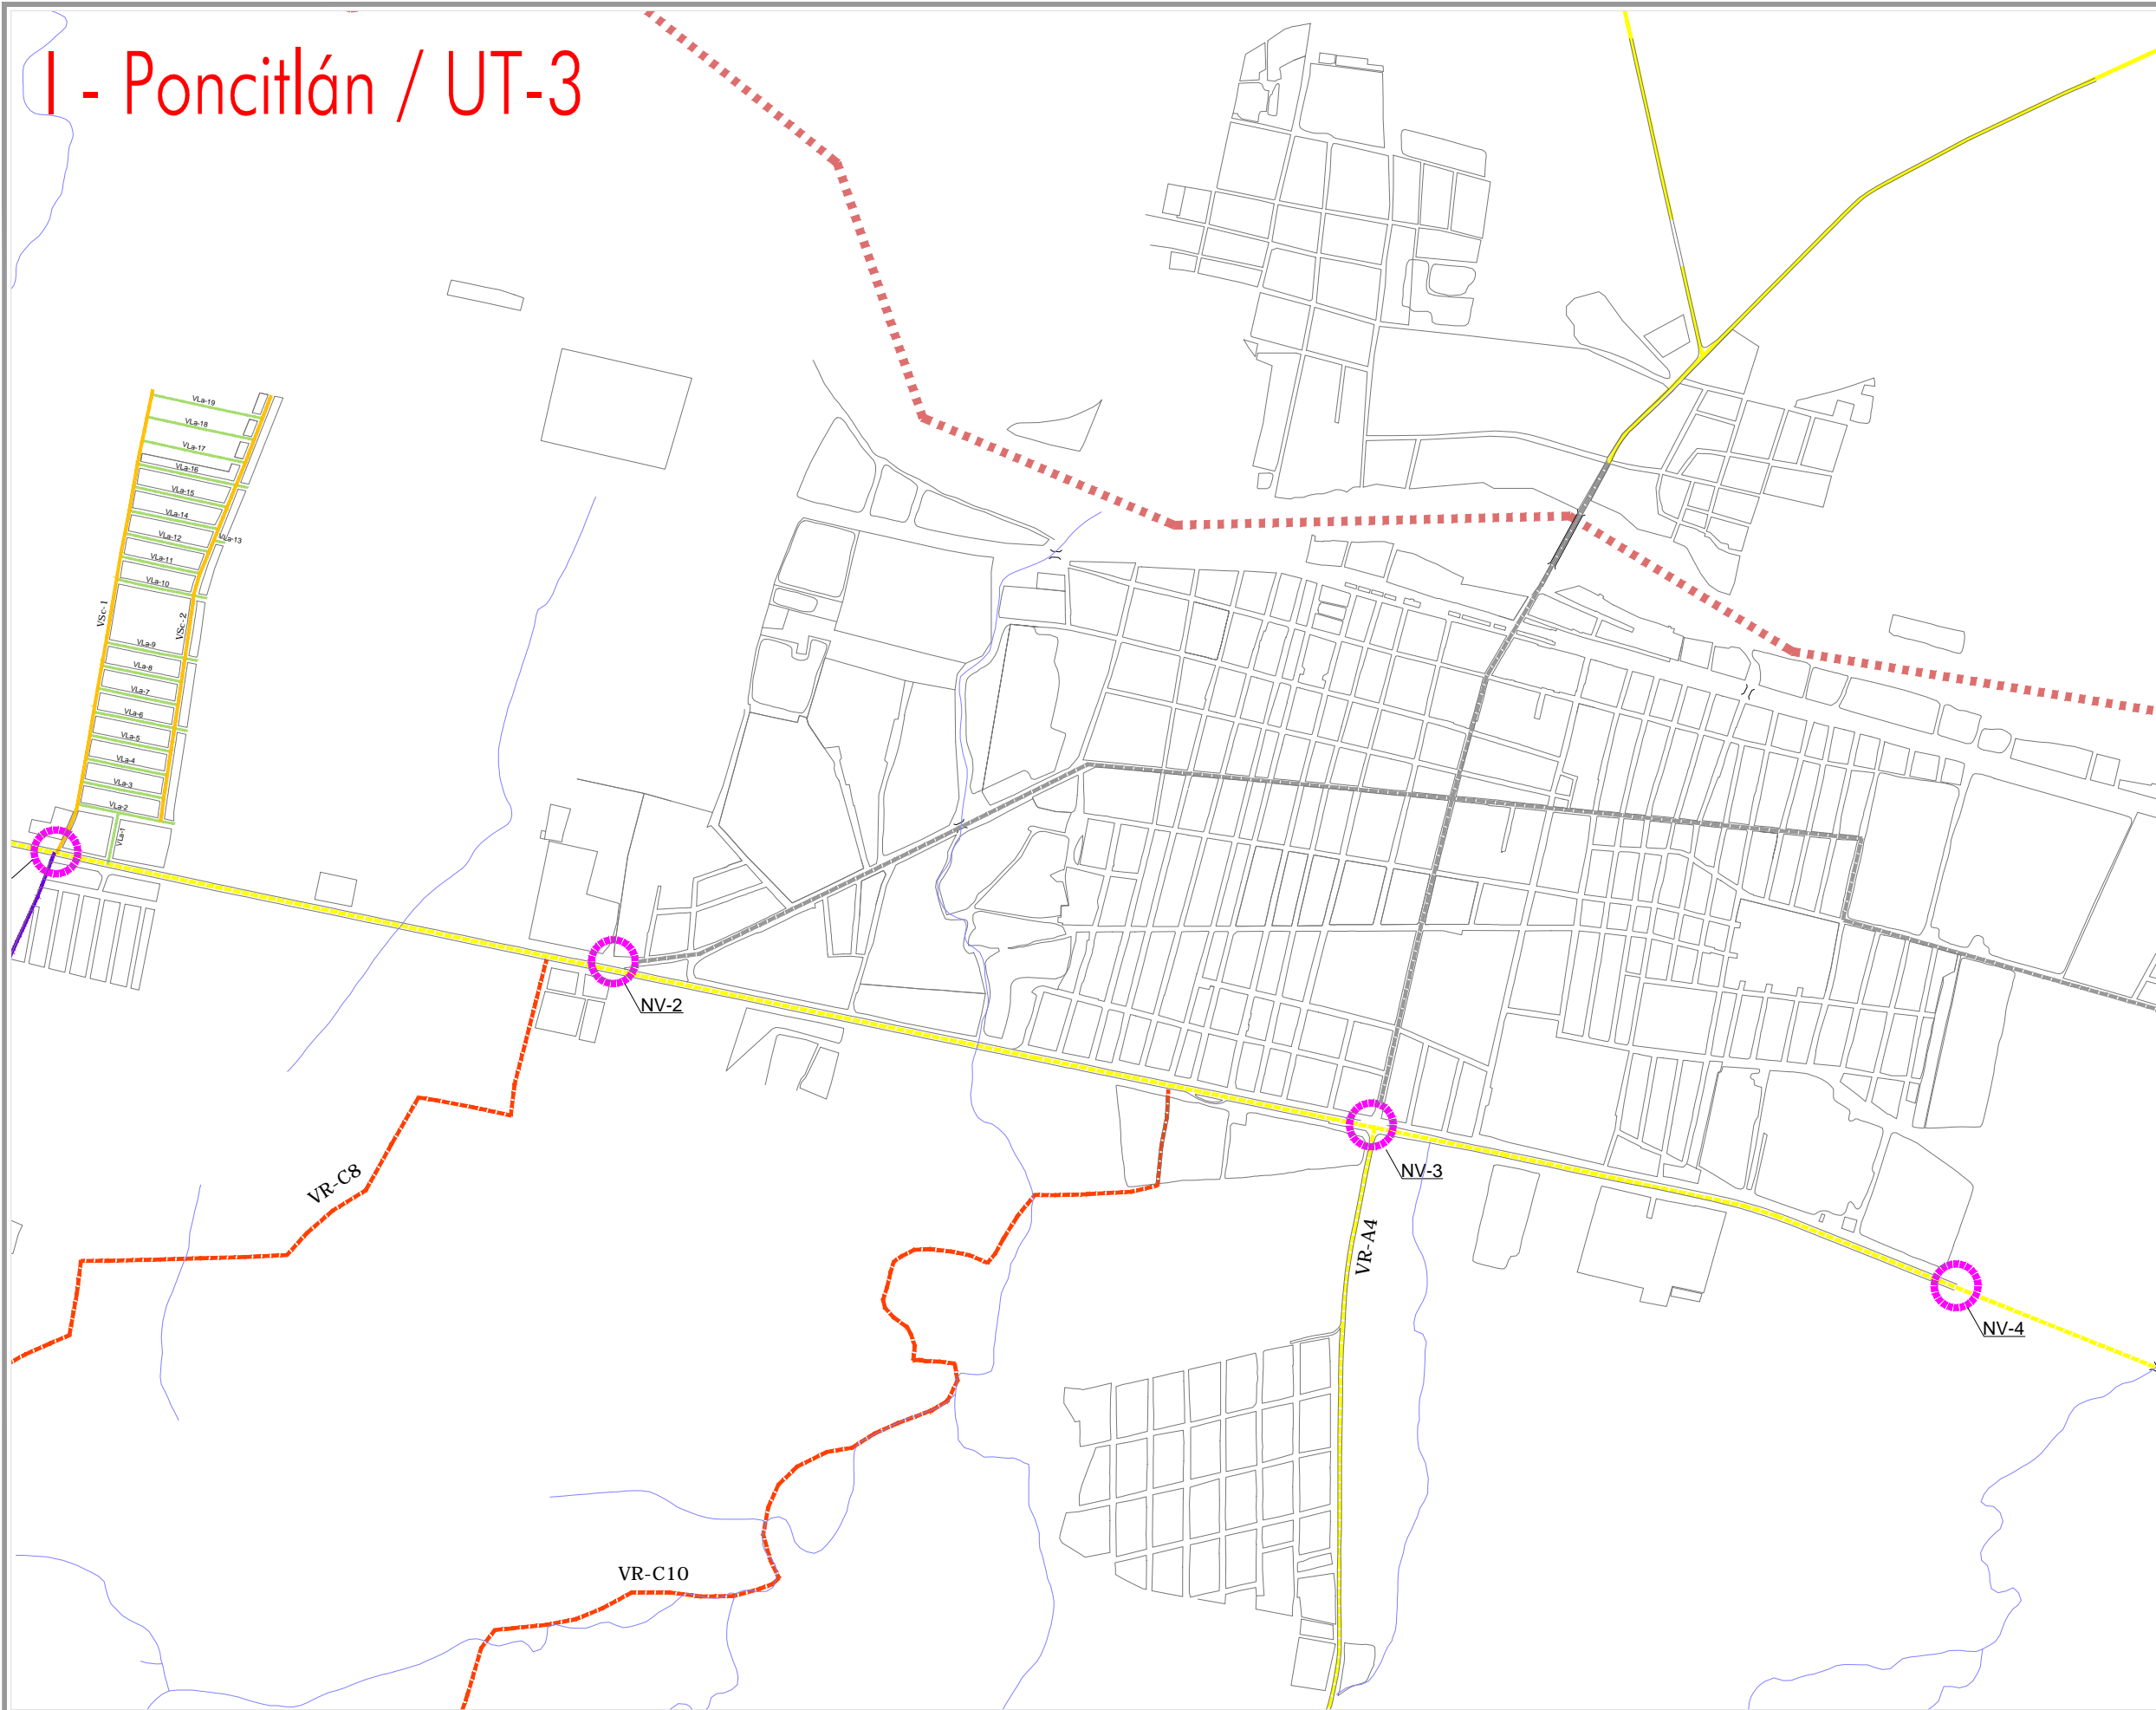

## PROGRAMA MUNICIPAL DE DESARROLLO URBANO

MUNICIPIO DE PONCITLAN, JAL.

### SIMBOLOGÍA

**LIMITES**

- ◻ LIMITE DEL AREA DE ESTUDIO
- ◻ LIMITE DEL AREA DE APLICACION
- ◻ UNIDAD TERRITORIAL
- ◻ LIMITE MUNICIPAL

**AREAS URBANAS**

- ◻ CASERIO DISPERSO
- ◻ TRAZA URBANA

**ESTRUCTURA TERRITORIAL**

- ◻ VIALIDAD REGIONAL TIPO A
- ◻ VIALIDAD REGIONAL TIPO B
- ◻ VIALIDAD REGIONAL TIPO C
- ◻ VIALIDAD COLECTORA
- ◻ VIALIDAD COLECTORA MENOR
- ◻ VIALIDAD PRINCIPAL
- ◻ VIALIDAD SUBCOLECTORA Tipo a
- ◻ VIALIDAD LOCAL
- ◻ NODO VIAL
- ◻ PUENTE

PLANO: **ESTRUCTURA VIAL** NUM: **E3-1**

FEBRERO 2015



Elaboro: **UTS Arquitectura**  
Urbanismo & Territorio Sensible

Coordinación: Arq. Gabriel Perez Perez  
Equipo: Arq. Fco. Javier Alvarez Ramirez  
Arq. Ismael Martinez Morua

H. AYUNTAMIENTO DE PONCITLAN 2012-2015  
GOBIERNO DEL ESTADO DE JALISCO