
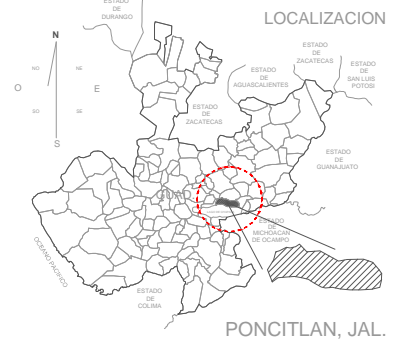


# X - San Luis del Agua Caliente / UT-04

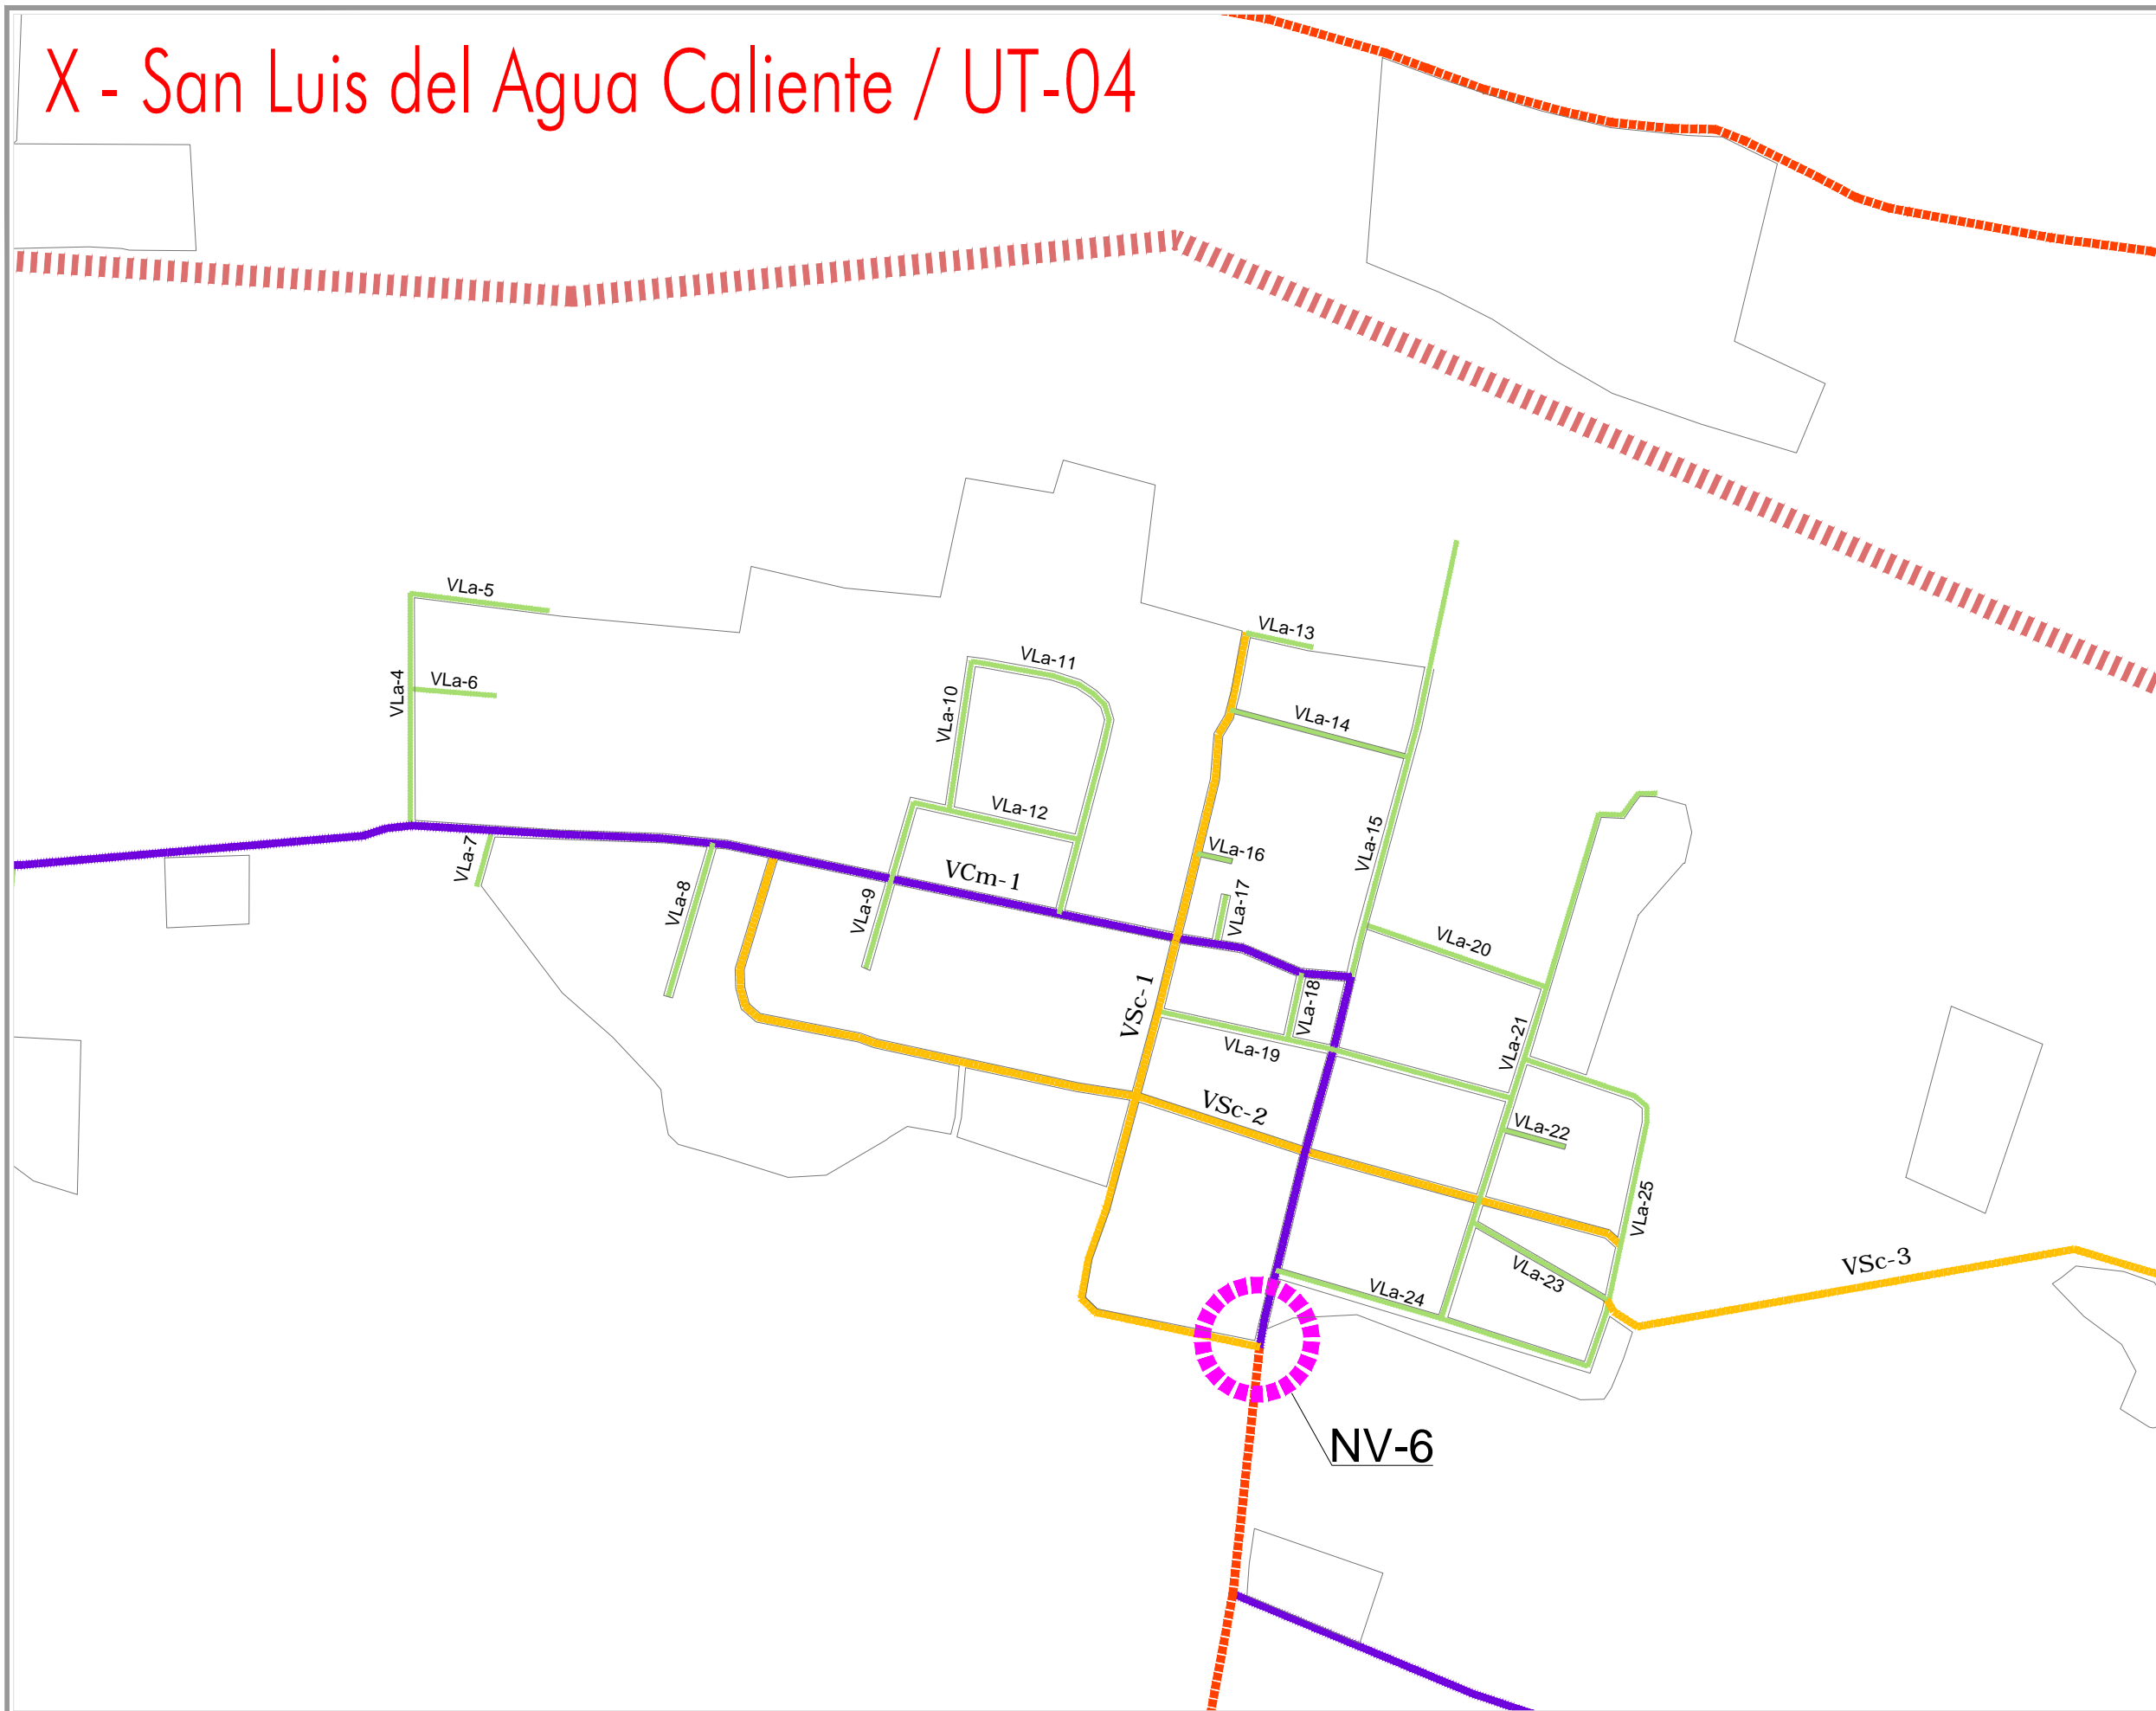

## PROGRAMA MUNICIPAL DE DESARROLLO URBANO

MUNICIPIO DE PONCITLAN, JAL.

### SIMBOLOGÍA

<b>LIMITES</b>		<b>AREAS URBANAS</b>	
	LIMITE DEL AREA DE ESTUDIO		CASERIO DISPERSO
	LIMITE DEL AREA DE APLICACION		TRAZA URBANA
	UNIDAD TERRITORIAL		
	LIMITE MUNICIPAL		
<b>ESTRUCTURA TERRITORIAL</b>			
	VIABILIDAD REGIONAL TIPO A		
	VIABILIDAD REGIONAL TIPO B		
	VIABILIDAD REGIONAL TIPO C		
	VIABILIDAD COLECTORA		
	VIABILIDAD COLECTORA MENOR		
	VIABILIDAD PRINCIPAL		
	VIABILIDAD SUBCOLECTORA Tipo a		
	VIABILIDAD LOCAL		
	NODO VIAL		
	PUENTE		

PLANO: ESTRUCTURA VIAL NUM: E3-10  
FEBRERO 2015



Elaboro: **UTS Arquitectura** Urbanismo & Territorio Sensible  
 Coordinación: Arq. Gabriel Perez Perez  
 Equipo: Arq. Fco. Javier Alvarez Ramirez, Arq. Ismael Martinez Morua