


XIII - Ojo de Agua / UT-09

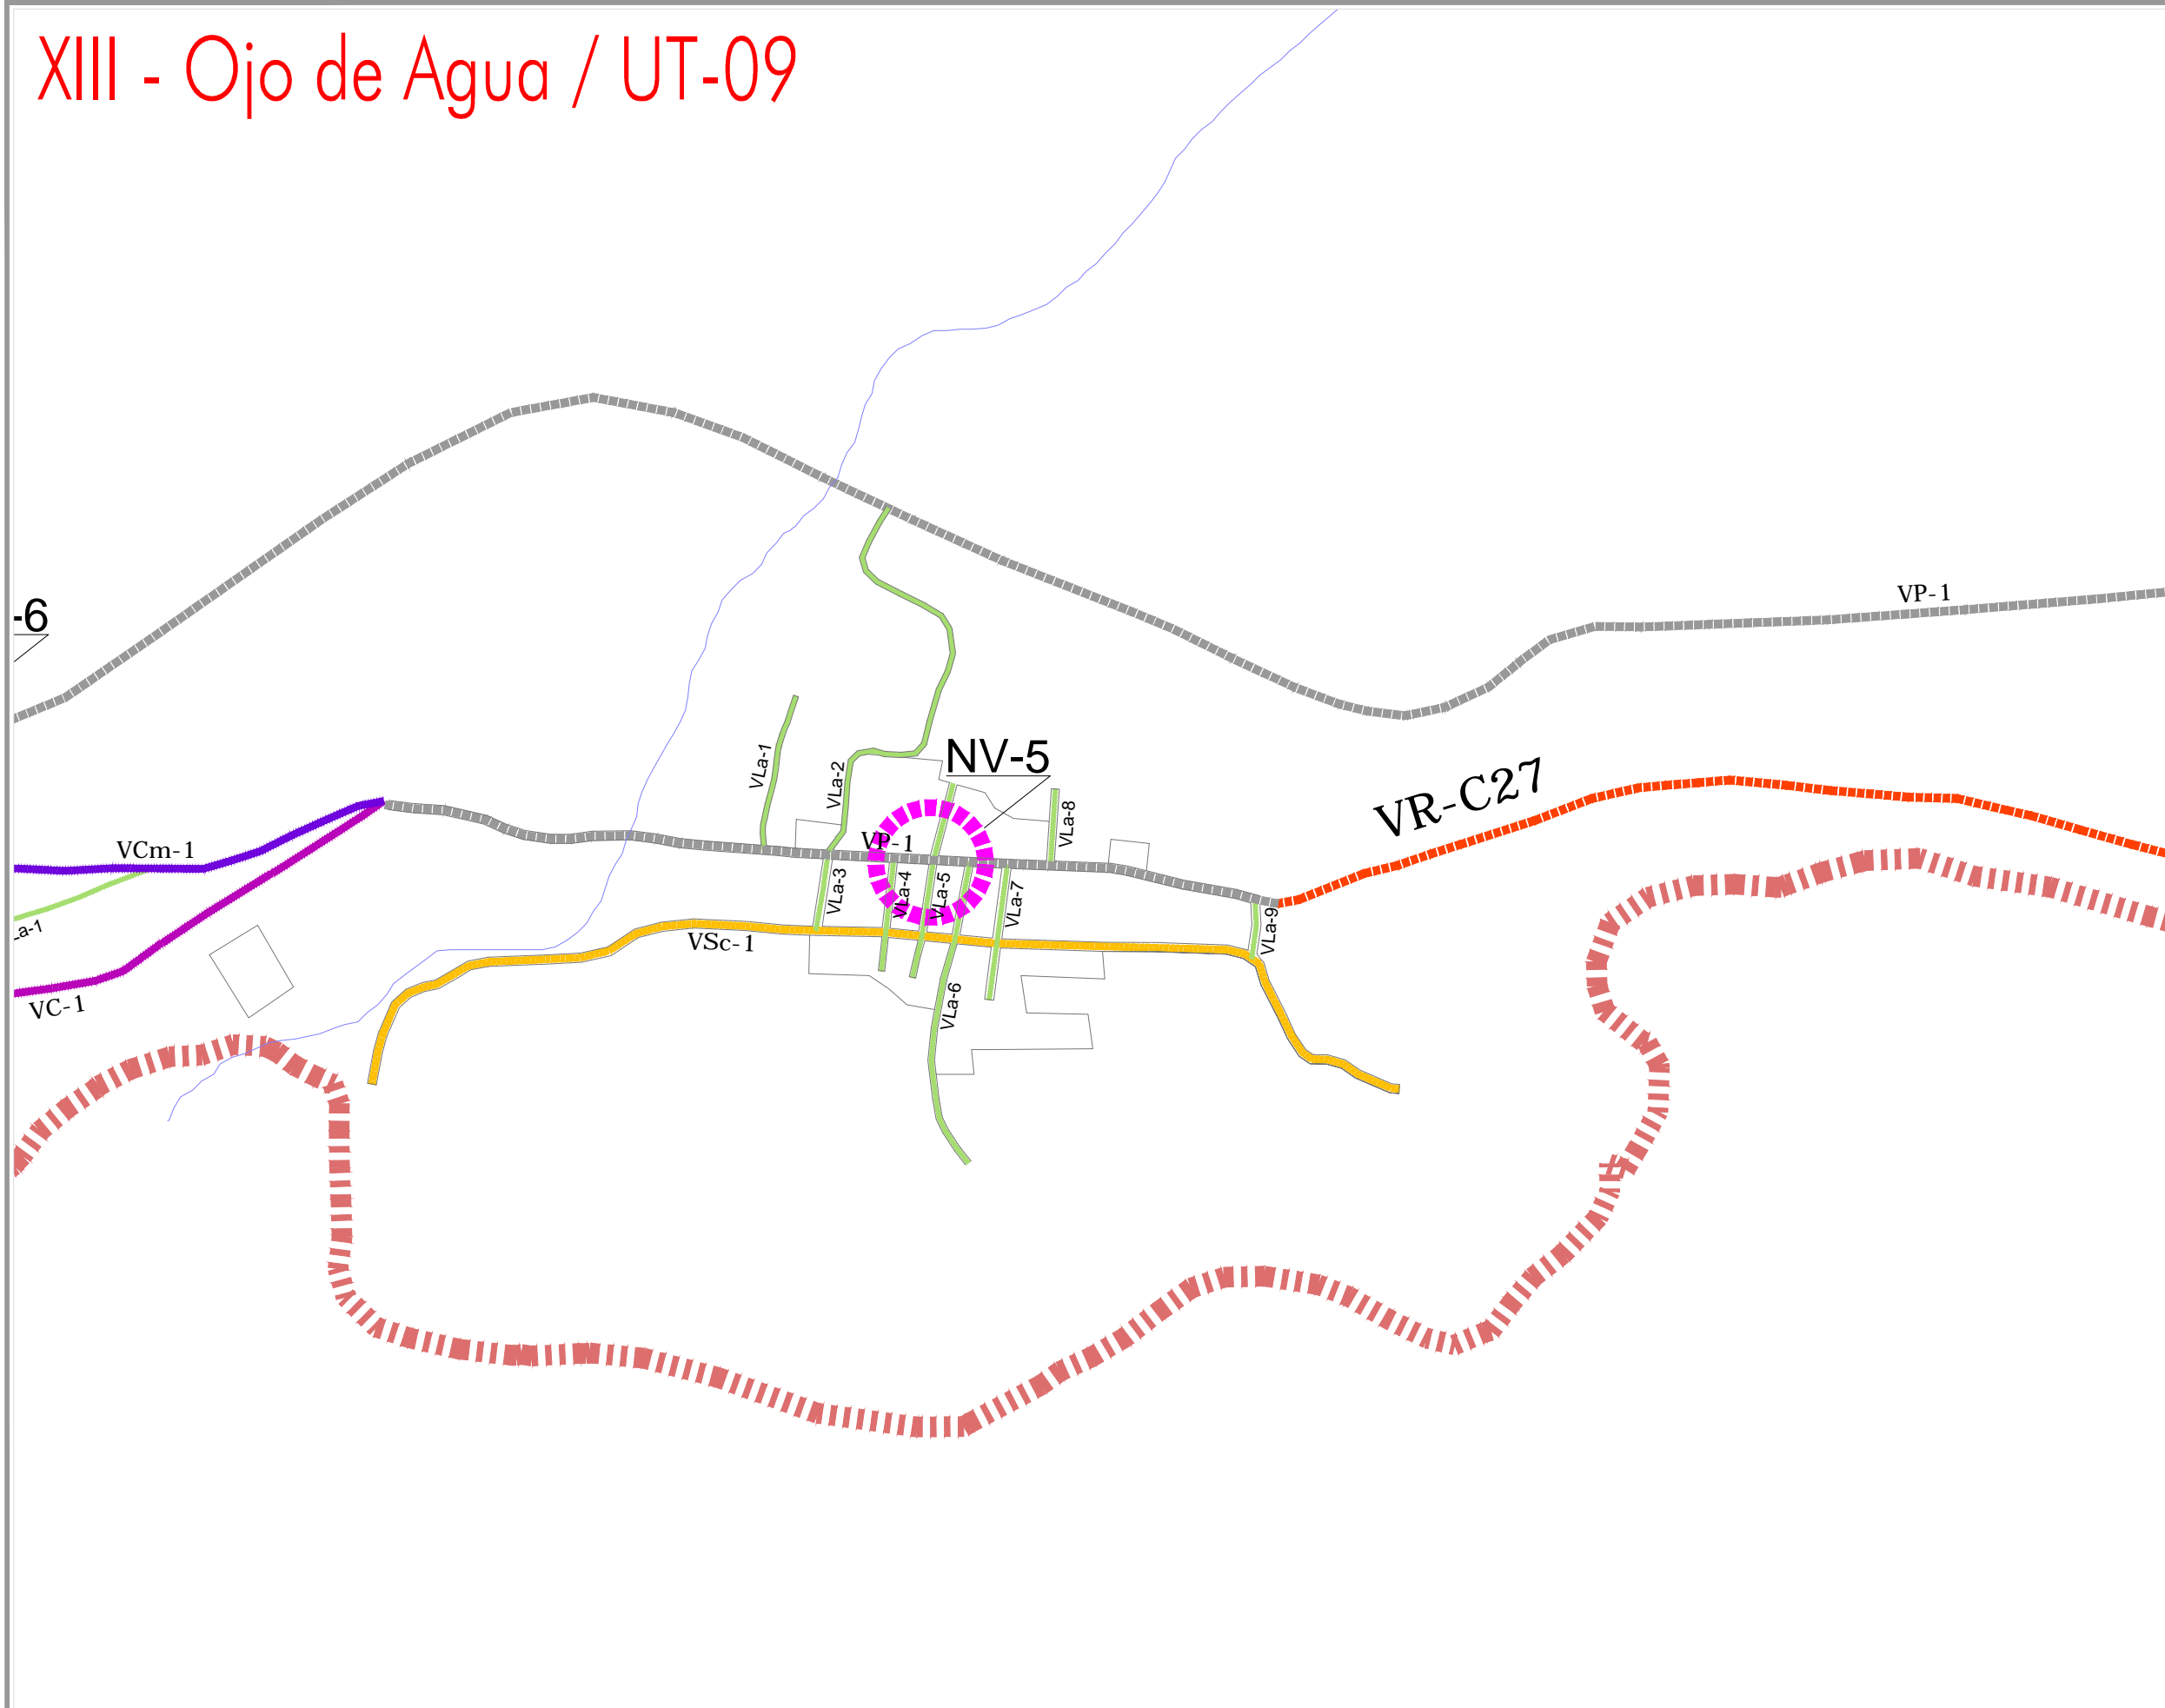

PROGRAMA MUNICIPAL DE DESARROLLO URBANO
 MUNICIPIO DE PONCITLAN, JAL.

SIMBOLOGÍA

LIMITES		AREAS URBANAS	
	LIMITE DEL AREA DE ESTUDIO		CASERIO DISPERSO
	LIMITE DEL AREA DE APLICACION		TRAZA URBANA
	UNIDAD TERRITORIAL		
	LIMITE MUNICIPAL		
ESTRUCTURA TERRITORIAL			
	VIALIDAD REGIONAL TIPO A		
	VIALIDAD REGIONAL TIPO B		
	VIALIDAD REGIONAL TIPO C		
	VIALIDAD COLECTORA		
	VIALIDAD COLECTORA MENOR		
	VIALIDAD PRINCIPAL		
	VIALIDAD SUBCOLECTORA Tipo a		
	VIALIDAD LOCAL		
	NODO VIAL		
	PUENTE		

PLANO: **ESTRUCTURA VIAL** NUM: **E3-13**
 FEBRERO 2015



Elaboro: **UTS Arquitectura** Urbanismo & Territorio Sensible
 Coordinación: Arq. Gabriel Perez Perez
 Equipo: Arq. Fco. Javier Alvarez Ramirez, Arq. Ismael Martinez Morua