


# V - Santa Cruz el Grande / UT-04

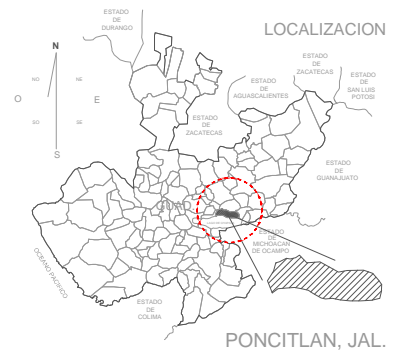


## PROGRAMA MUNICIPAL DE DESARROLLO URBANO

MUNICIPIO DE PONCITLAN, JAL.

### SIMBOLOGÍA

|                               |                      |
|-------------------------------|----------------------|
| <b>LIMITES</b>                | <b>AREAS URBANAS</b> |
| LIMITE DEL AREA DE ESTUDIO    | CASERIO DISPERSO     |
| LIMITE DEL AREA DE APLICACION | TRAZA URBANA         |
| UNIDAD TERRITORIAL            |                      |
| LIMITE MUNICIPAL              |                      |
| <b>ESTRUCTURA TERRITORIAL</b> |                      |
| VIALIDAD REGIONAL TIPO A      |                      |
| VIALIDAD REGIONAL TIPO B      |                      |
| VIALIDAD REGIONAL TIPO C      |                      |
| VIALIDAD COLECTORA            |                      |
| VIALIDAD COLECTORA MENOR      |                      |
| VIALIDAD PRINCIPAL            |                      |
| VIALIDAD SUBCOLECTORA Tipo a  |                      |
| VIALIDAD LOCAL                |                      |
| NODO VIAL                     |                      |
| PUENTE                        |                      |

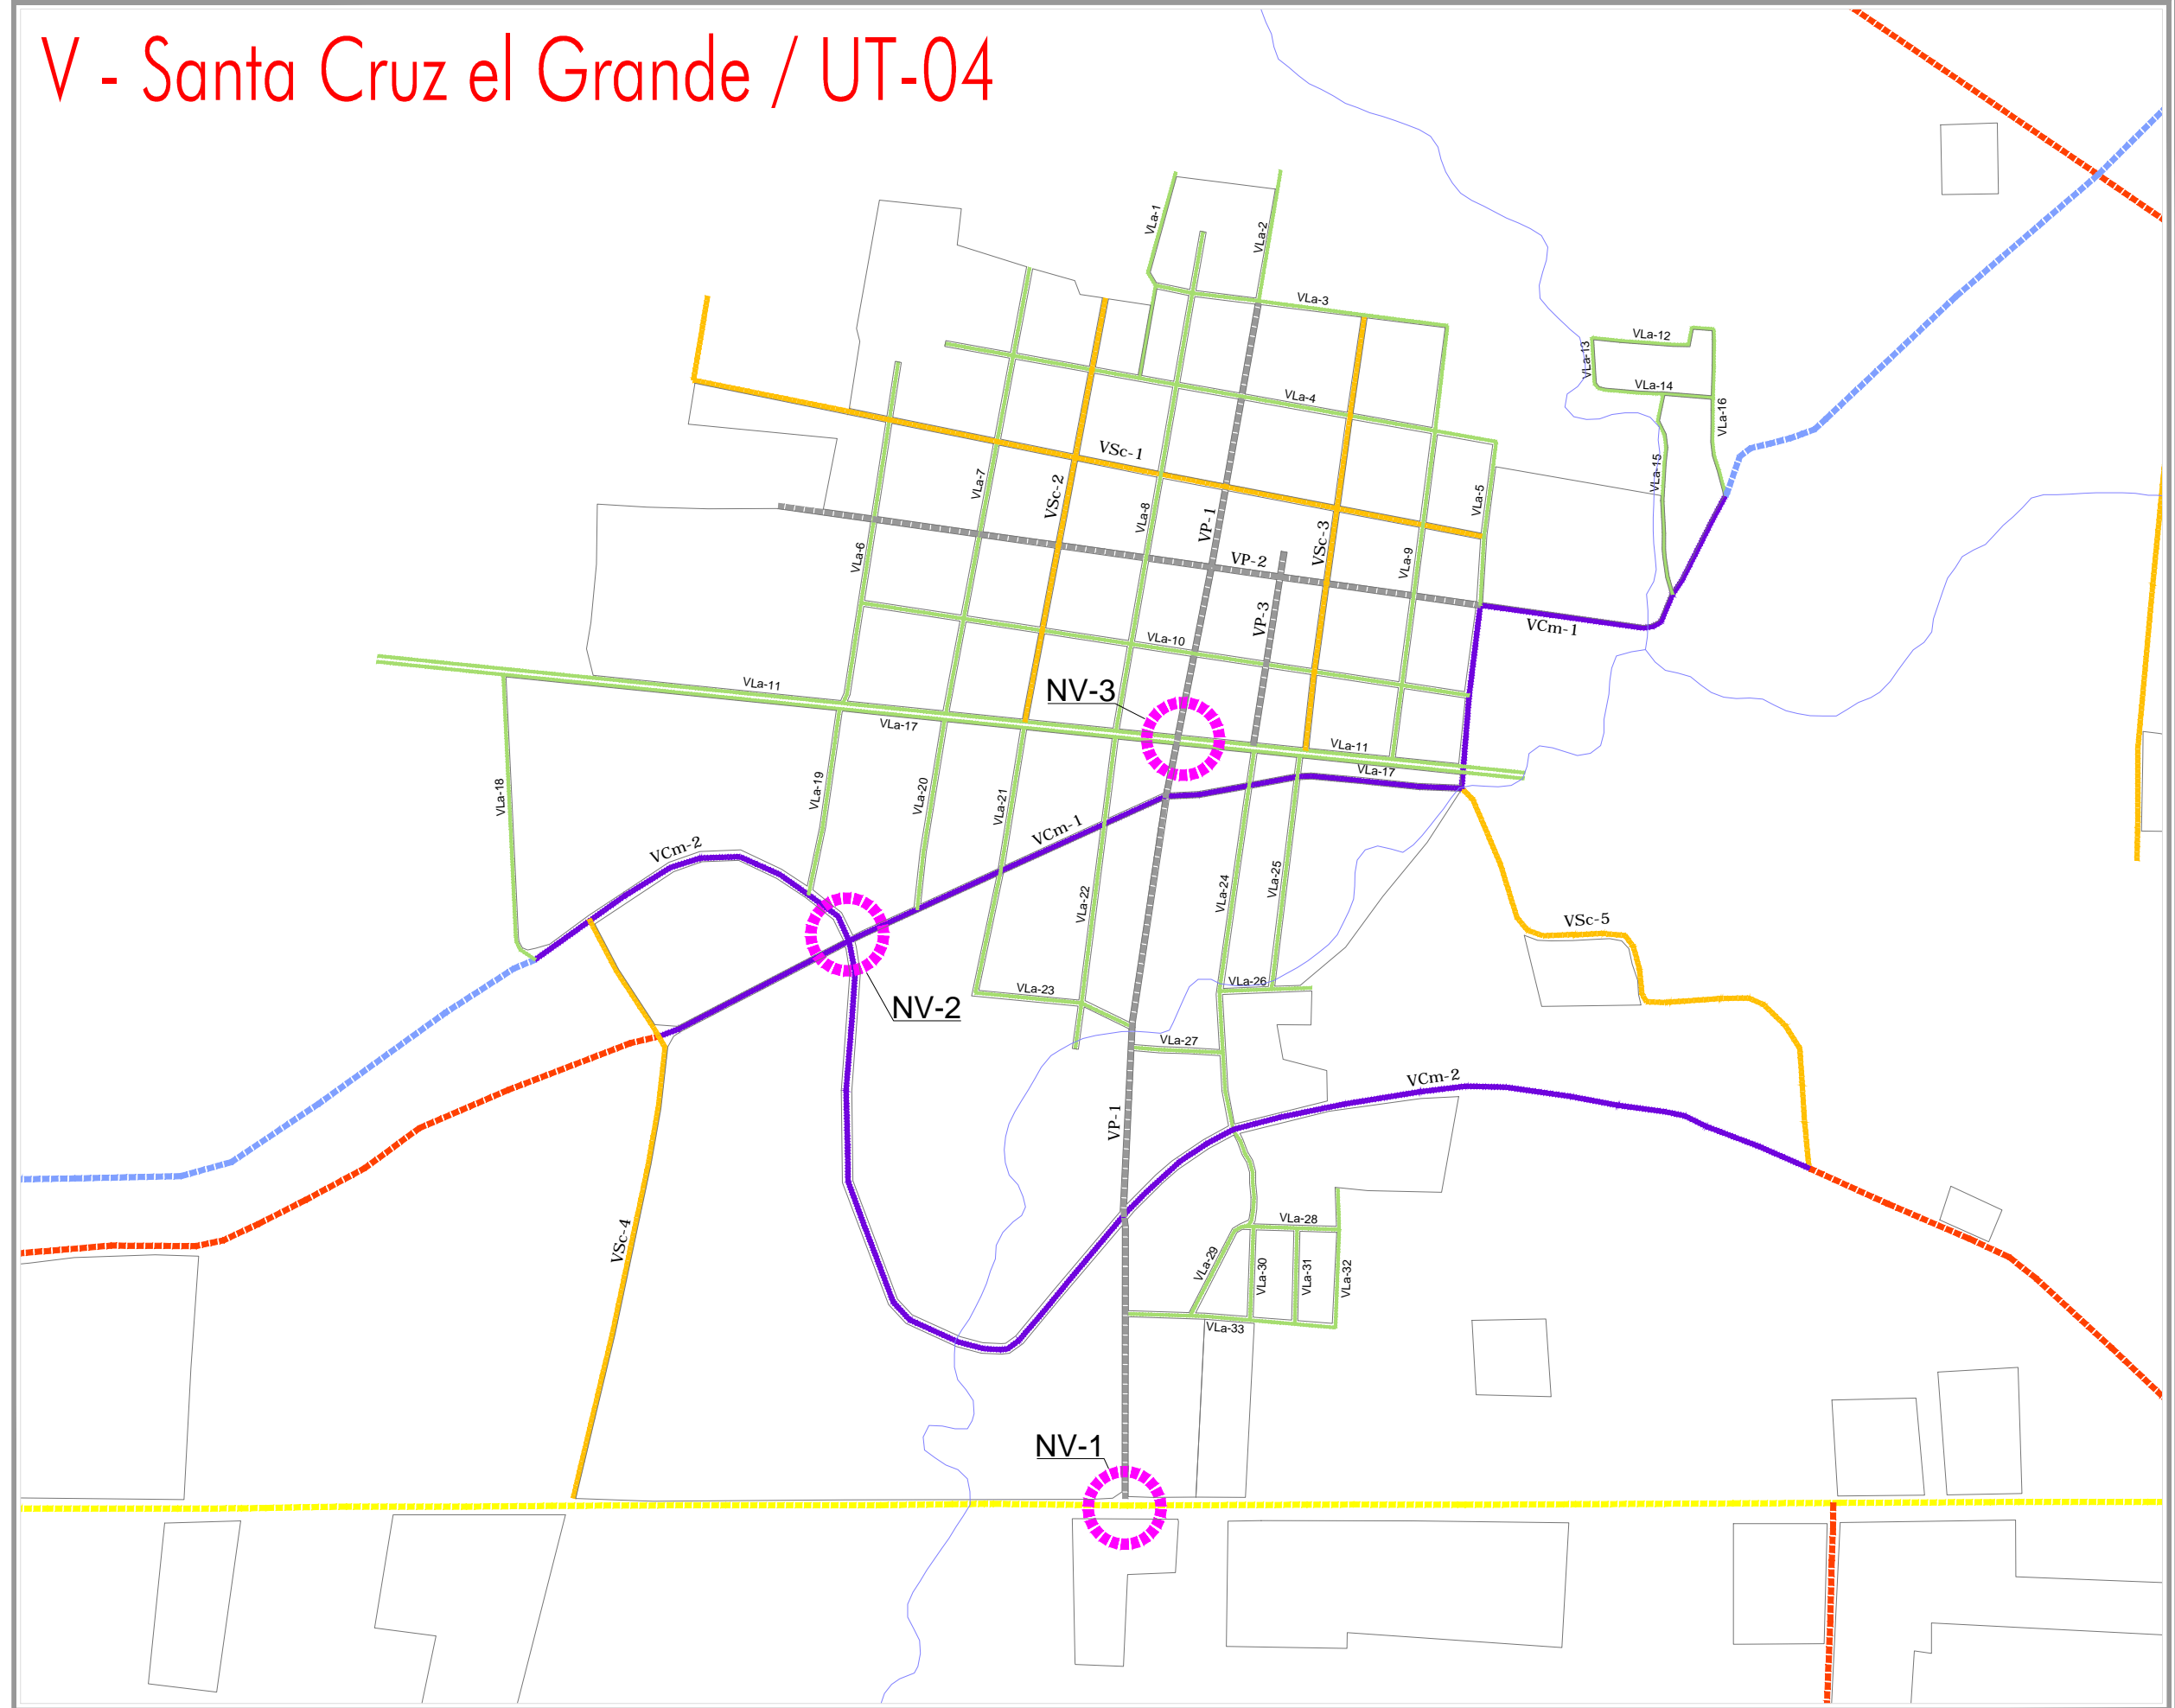

|                 |              |
|-----------------|--------------|
| PLANO:          | NUM:         |
| ESTRUCTURA VIAL | E3-5         |
|                 | FEBRERO 2015 |

ESCALA GRÁFICA  
EN METROS

1 : 7,500

|                                                            |                                  |
|------------------------------------------------------------|----------------------------------|
| Elaboro:                                                   | Coordinación:                    |
| <b>UTS</b> Arquitectura<br>Urbanismo & Territorio Sensible | Arq. Gabriel Perez Perez         |
|                                                            | Equipo:                          |
|                                                            | Arq. Fco. Javier Alvarez Ramirez |
|                                                            | Arq. Ismael Martinez Morua       |

|  |                                                                                |  |
|--|--------------------------------------------------------------------------------|--|
|  | H. AYUNTAMIENTO DE<br>PONCITLAN<br>2012-2015<br>GOBIERNO DEL ESTADO DE JALISCO |  |
|--|--------------------------------------------------------------------------------|--|