


VII - San Juan Tecomatlan / UT-10

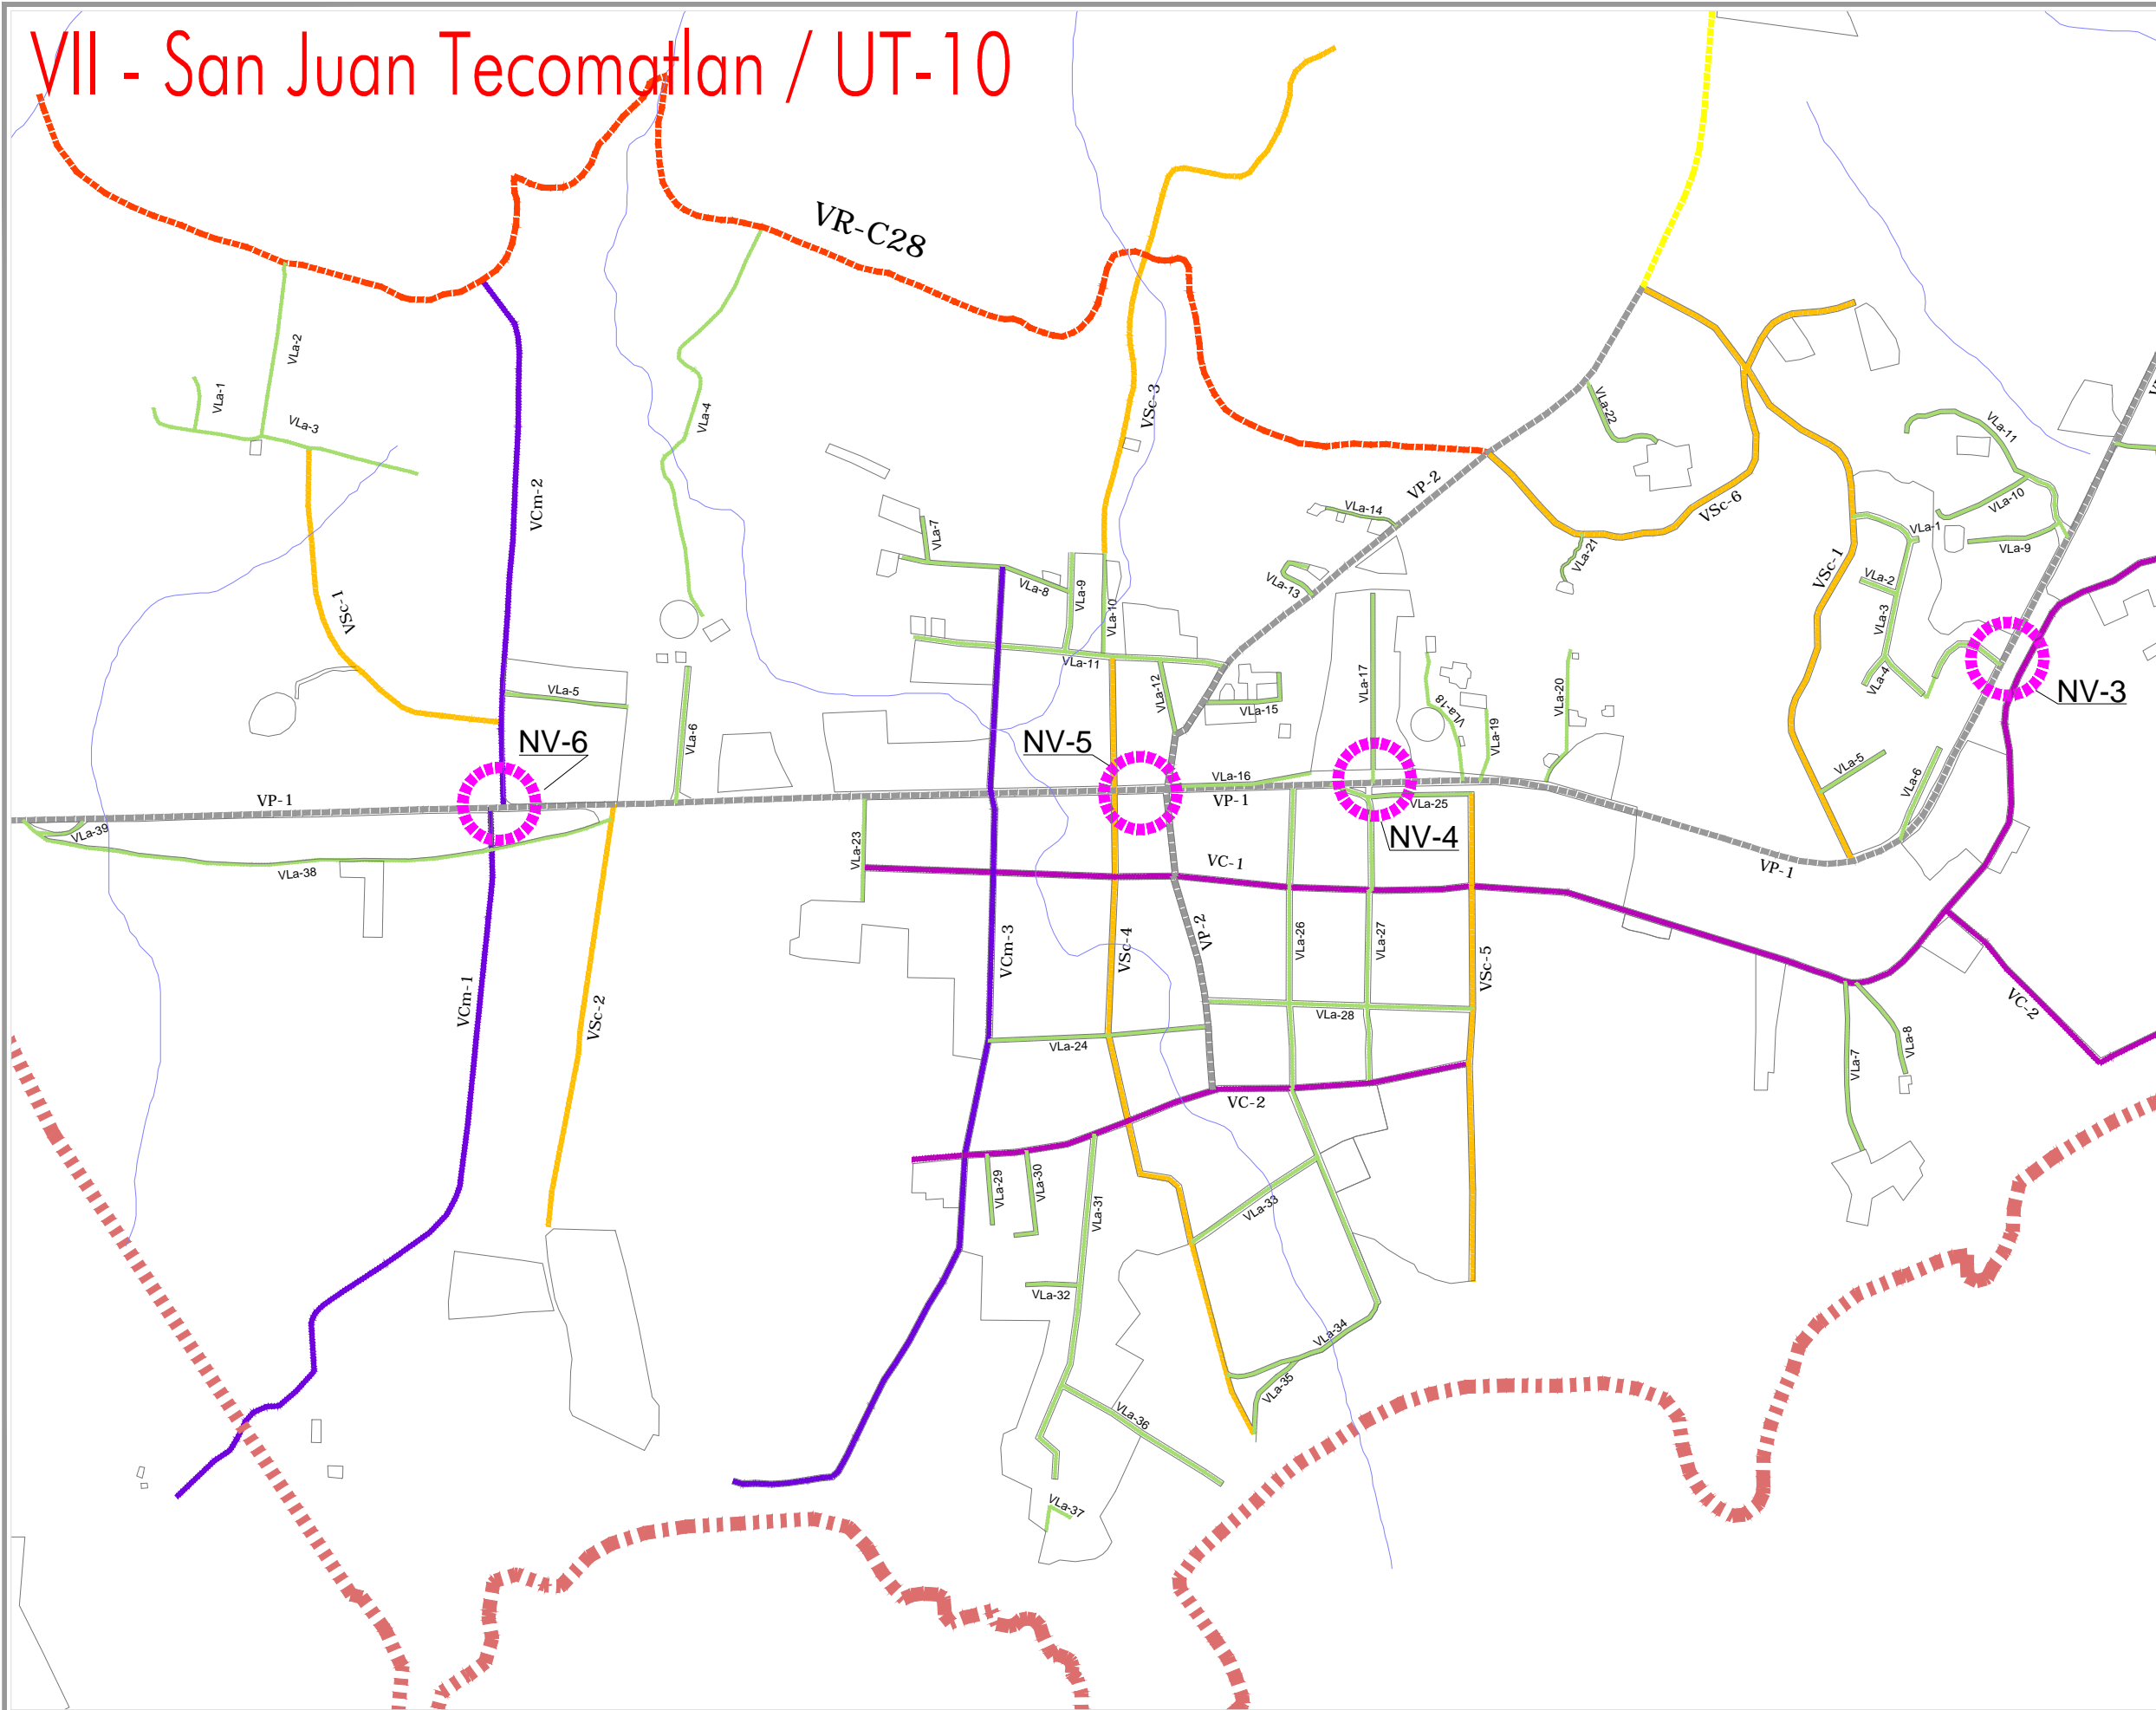

PROGRAMA MUNICIPAL DE DESARROLLO URBANO
MUNICIPIO DE PONCITLAN, JAL.

SIMBOLOGÍA

LIMITES

- ◻ LIMITE DEL AREA DE ESTUDIO
- ◻ LIMITE DEL AREA DE APLICACION
- ◻ UNIDAD TERRITORIAL
- ◻ LIMITE MUNICIPAL


AREAS URBANAS

- ◻ CASERIO DISPERSO
- ◻ TRAZA URBANA

ESTRUCTURA TERRITORIAL

- ▬ VIALIDAD REGIONAL TIPO A
- ▬ VIALIDAD REGIONAL TIPO B
- ▬ VIALIDAD REGIONAL TIPO C
- ▬ VIALIDAD COLECTORA
- ▬ VIALIDAD COLECTORA MENOR
- ▬ VIALIDAD PRINCIPAL
- ▬ VIALIDAD SUBCOLECTORA Tipo a
- ▬ VIALIDAD LOCAL
- NODO VIAL
- ▬ PUENTE

PLANO: ESTRUCTURA VIAL
NUM: E3-7
FEBRERO 2015

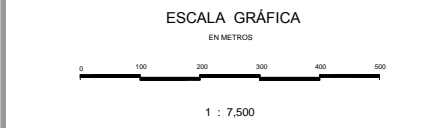

Elaboro: **UTS** Arquitectura
Urbanismo & Territorio Sensible

Coordinación: Arq. Gabriel Perez Perez
Equipo: Arq. Fco. Javier Alvarez Ramirez
Arq. Ismael Martinez Morua