


IX - Casa Blanca / UT-01

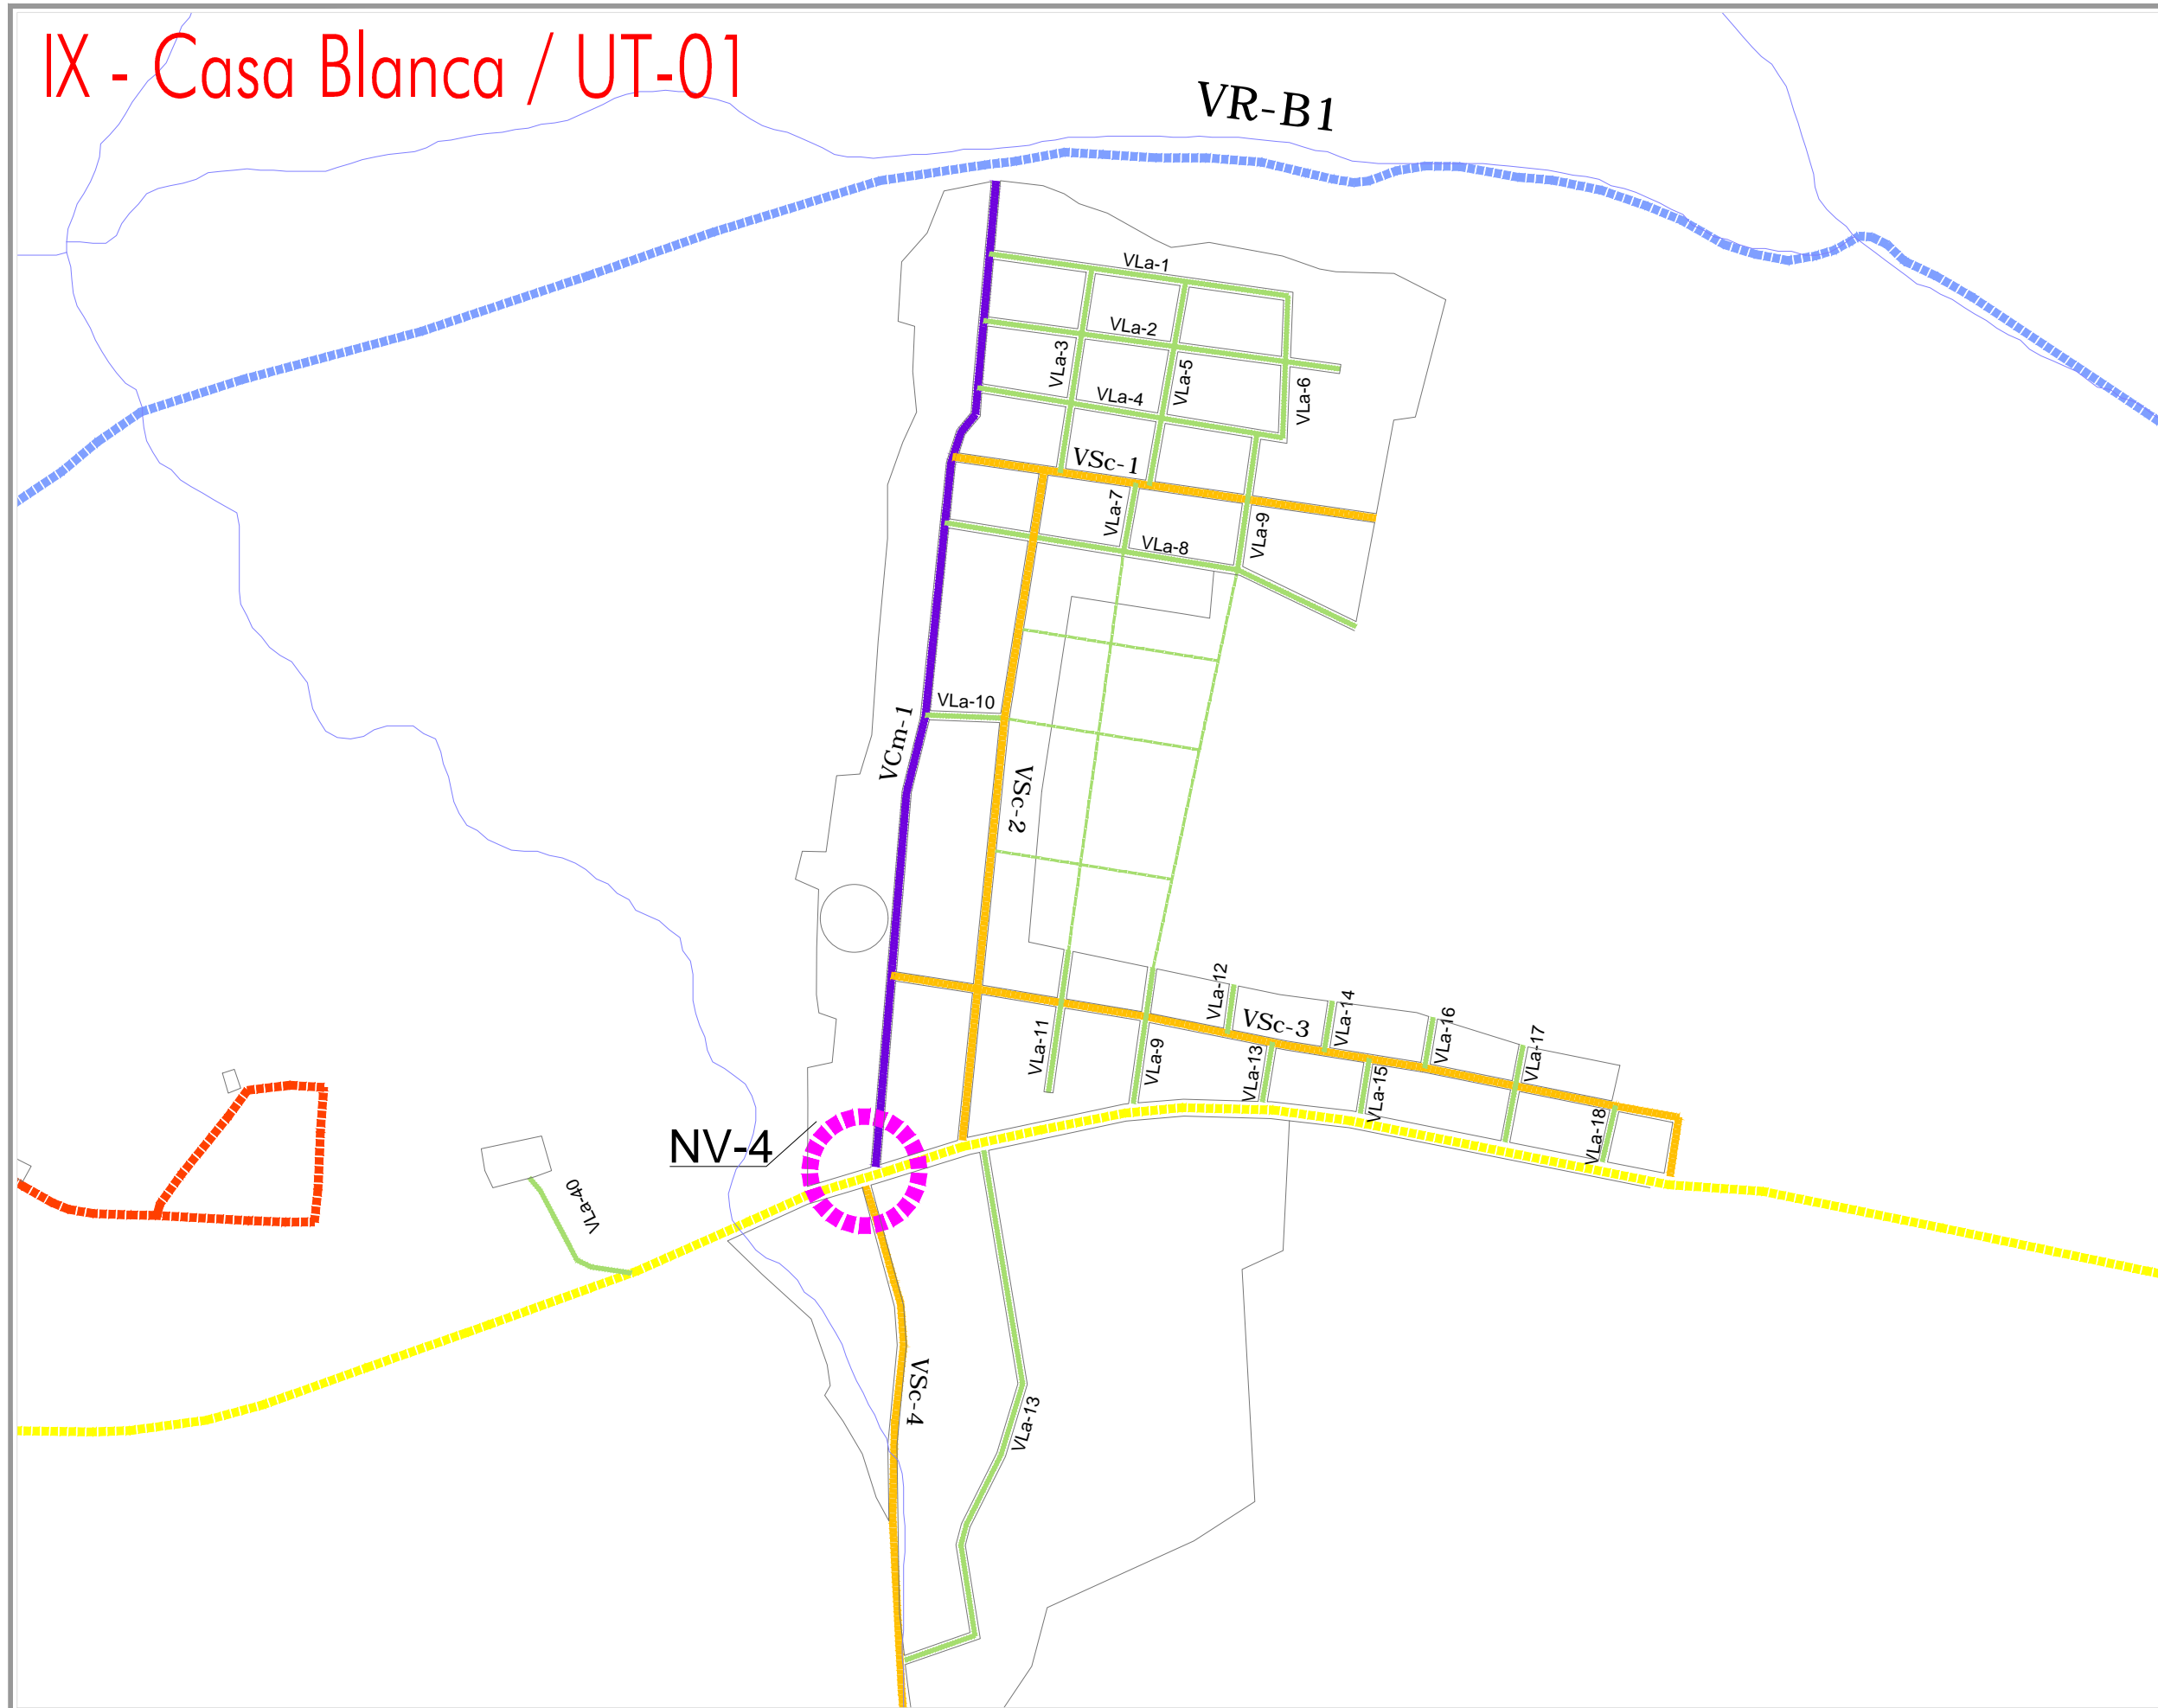

PROGRAMA MUNICIPAL DE DESARROLLO URBANO

MUNICIPIO DE PONCITLAN, JAL.

SIMBOLOGÍA

LIMITES

- Limite del Area de Estudio
- Limite del Area de Aplicacion
- Unidad Territorial
- Limite Municipal

AREAS URBANAS

- Casero Disperso
- Traza Urbana

ESTRUCTURA TERRITORIAL

- Vialidad Regional Tipo A
- Vialidad Regional Tipo B
- Vialidad Regional Tipo C
- Vialidad Colectora
- Vialidad Colectora Menor
- Vialidad Principal
- Vialidad Subcolectora Tipo a
- Vialidad Local
- Nodo Vial
- Puente

PLANO: ESTRUCTURA VIAL

NUM: E3-9

FEBRERO 2015



Elaboro: **UTS** Arquitectura
Urbanismo & Territorio Sensible

Coordinación: Arq. Gabriel Perez Perez
Equipo: Arq. Fco. Javier Alvarez Ramirez
Arq. Ismael Martinez Morua