


PROGRAMA MUNICIPAL DE DESARROLLO URBANO

MUNICIPIO DE PONCITLAN, JAL.

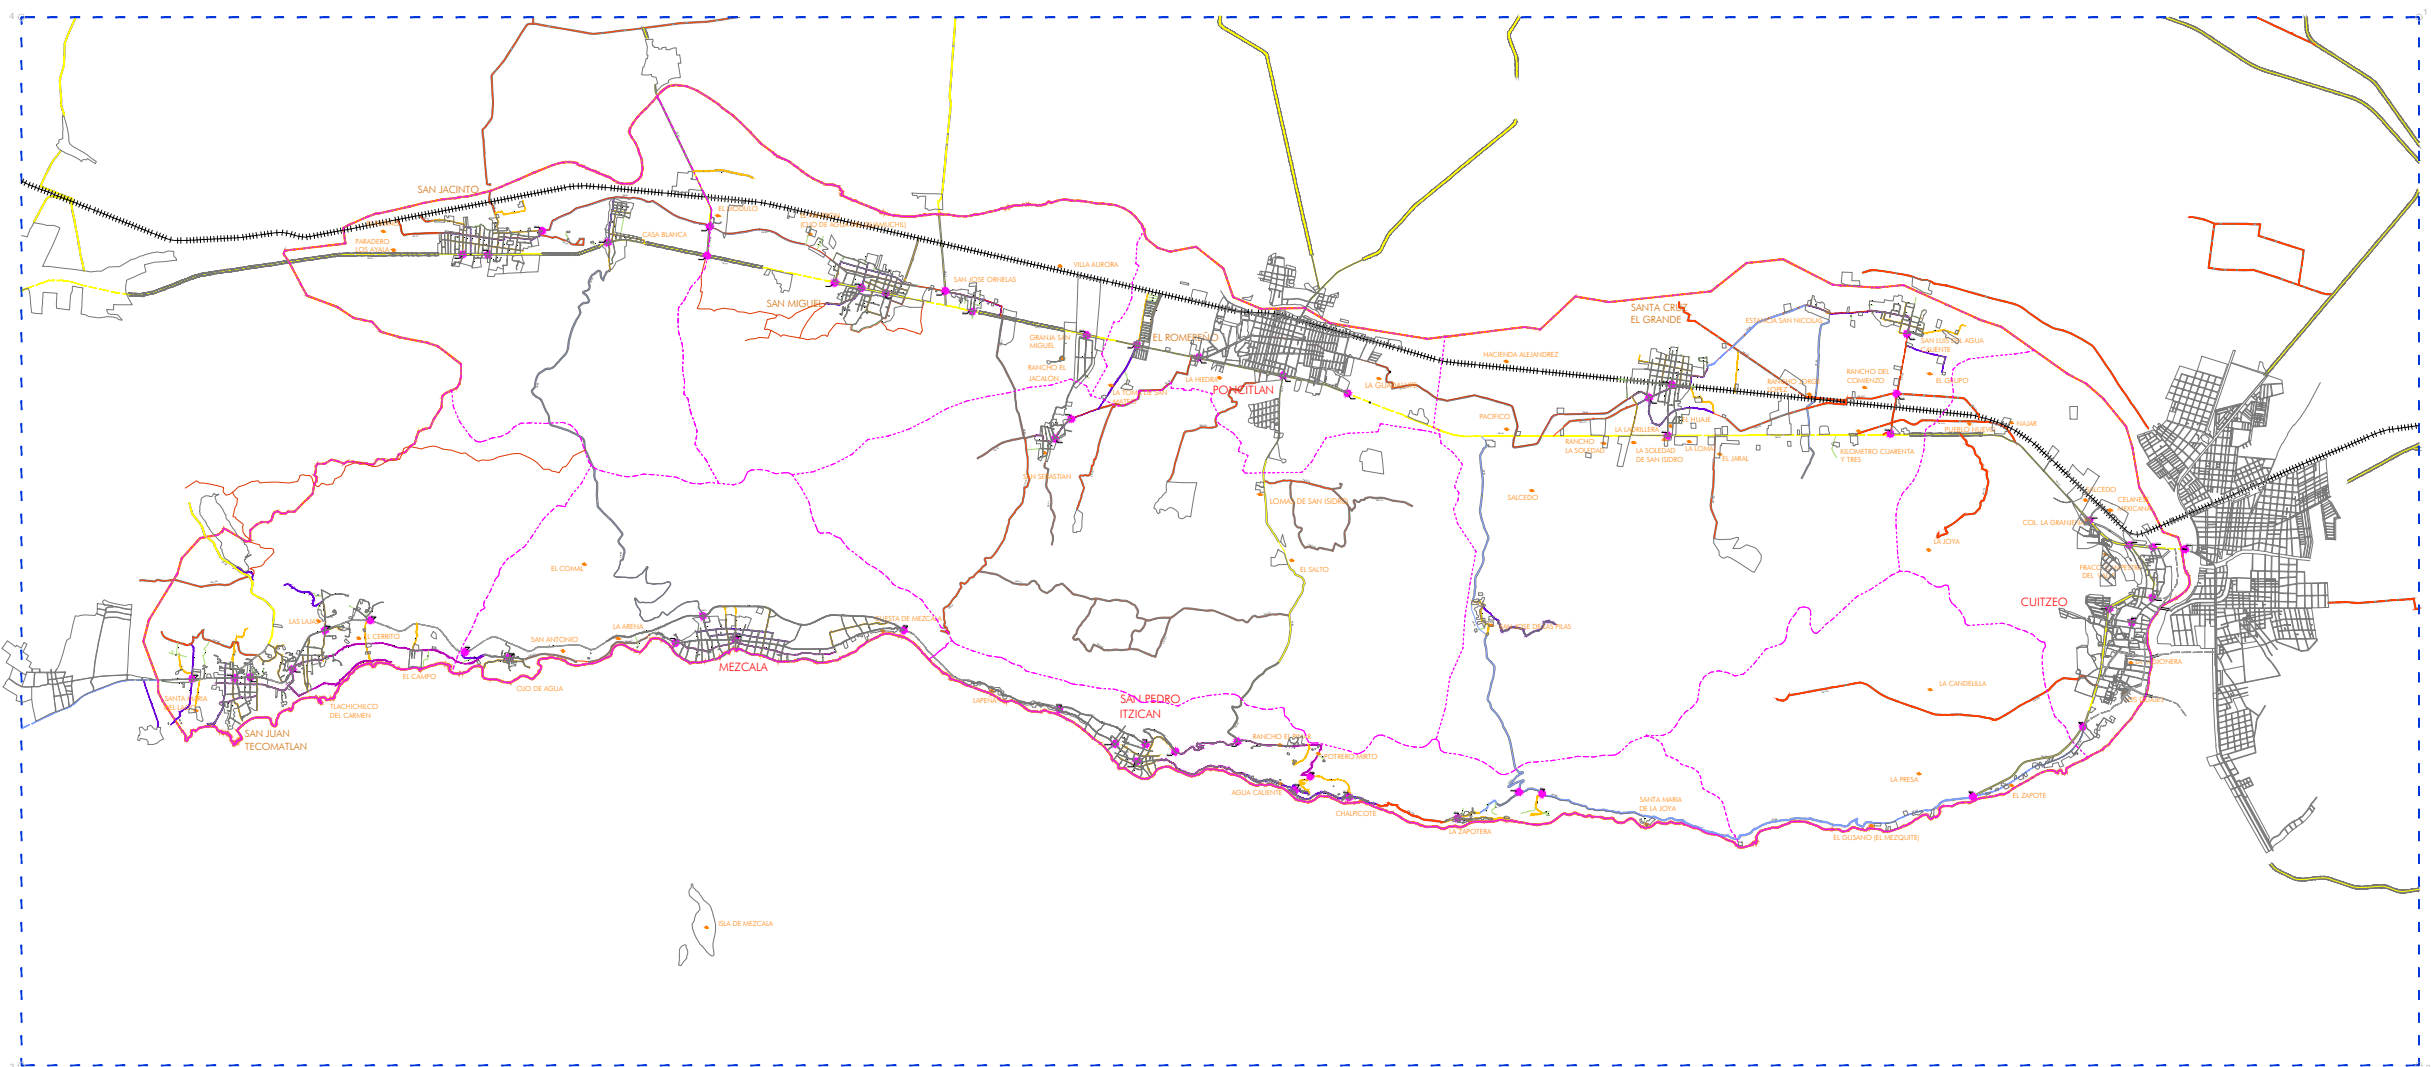

SIMBOLOGÍA

- LIMITES**
- ◻ LIMITE DEL AREA DE ESTUDIO
 - ◻ LIMITE DEL AREA DE APLICACION
 - ◻ UNIDAD TERRITORIAL
 - ◻ LIMITE MUNICIPAL
- AREAS URBANAS**
- ◻ CASERIO DISPERSO
 - ◻ TRAZA URBANA
- ESTRUCTURA TERRITORIAL**
- ◻ VIALIDAD REGIONAL TIPO A
 - ◻ VIALIDAD REGIONAL TIPO B
 - ◻ VIALIDAD REGIONAL TIPO C
 - ◻ VIALIDAD COLECTORA
 - ◻ VIALIDAD COLECTORA MENOR
 - ◻ VIALIDAD PRINCIPAL
 - ◻ VIALIDAD SUBCOLECTORA Tipo A
 - ◻ VIALIDAD LOCAL
 - ◻ NODO VIAL
 - ◻ PUENTE

PLANO: E3

FEBRERO 2015



Elaboro: UTS Arquitectura Urbanismo & Territorio Sensible

Coordinación: Arq. Gabriel Perez Perez

Equipo: Arq. Fco. Javier Alvarez Ramirez, Arq. Ismael Martinez Morua